

Higijenas centrs - A

Nr.	Telpas nosaukums	Platība (m²)
1	Ieejas halle	30,6
2	Gaitenis	6,1
3	WC	4,4
4	Duša	2,4
5	Duša	2,4
6	Veļas mazgātavas/zāvētava	10,2

Stāva platība kopā: 56,1

Ārstu kabinetu un rehabilitācijas speciālisti - B

Nr.	Telpas nosaukums	Platība (m²)
1	Gaitenis	31,0
2	WC	6,5
3	Ģimenes ārstu reģistratūra	13,5
4	Ģimenes ārsts	16,0
5	Ģimenes ārsts	16,0
6	Procedūru telpa	16,0
7	Stomatologs	18,1
8	Stomatologs	11,4

Stāva platība kopā: 128,5


Specializētā darbnīca - C

Nr.	Telpas nosaukums	Platība (m²)
1	Vēlveids	8,9
2	Darbnīca	39,3
3	Siltummezgls	9,7
4	Atpūtas telpa	23,0
5	WC	4,4
6	Duša	2,8
7	Duša	2,8

Stāva platība kopā: 90,9

Apzīmējumi

- esošās sienas
- proj. siltumizolācija, piem., PAROC extra, b=150mm
- proj. fasādes plāksne „Natura Pro”
- proj. veļabūveņa mūra sienas, b=150-500cm
- proj. āpškartona starpsienas, b=150cm

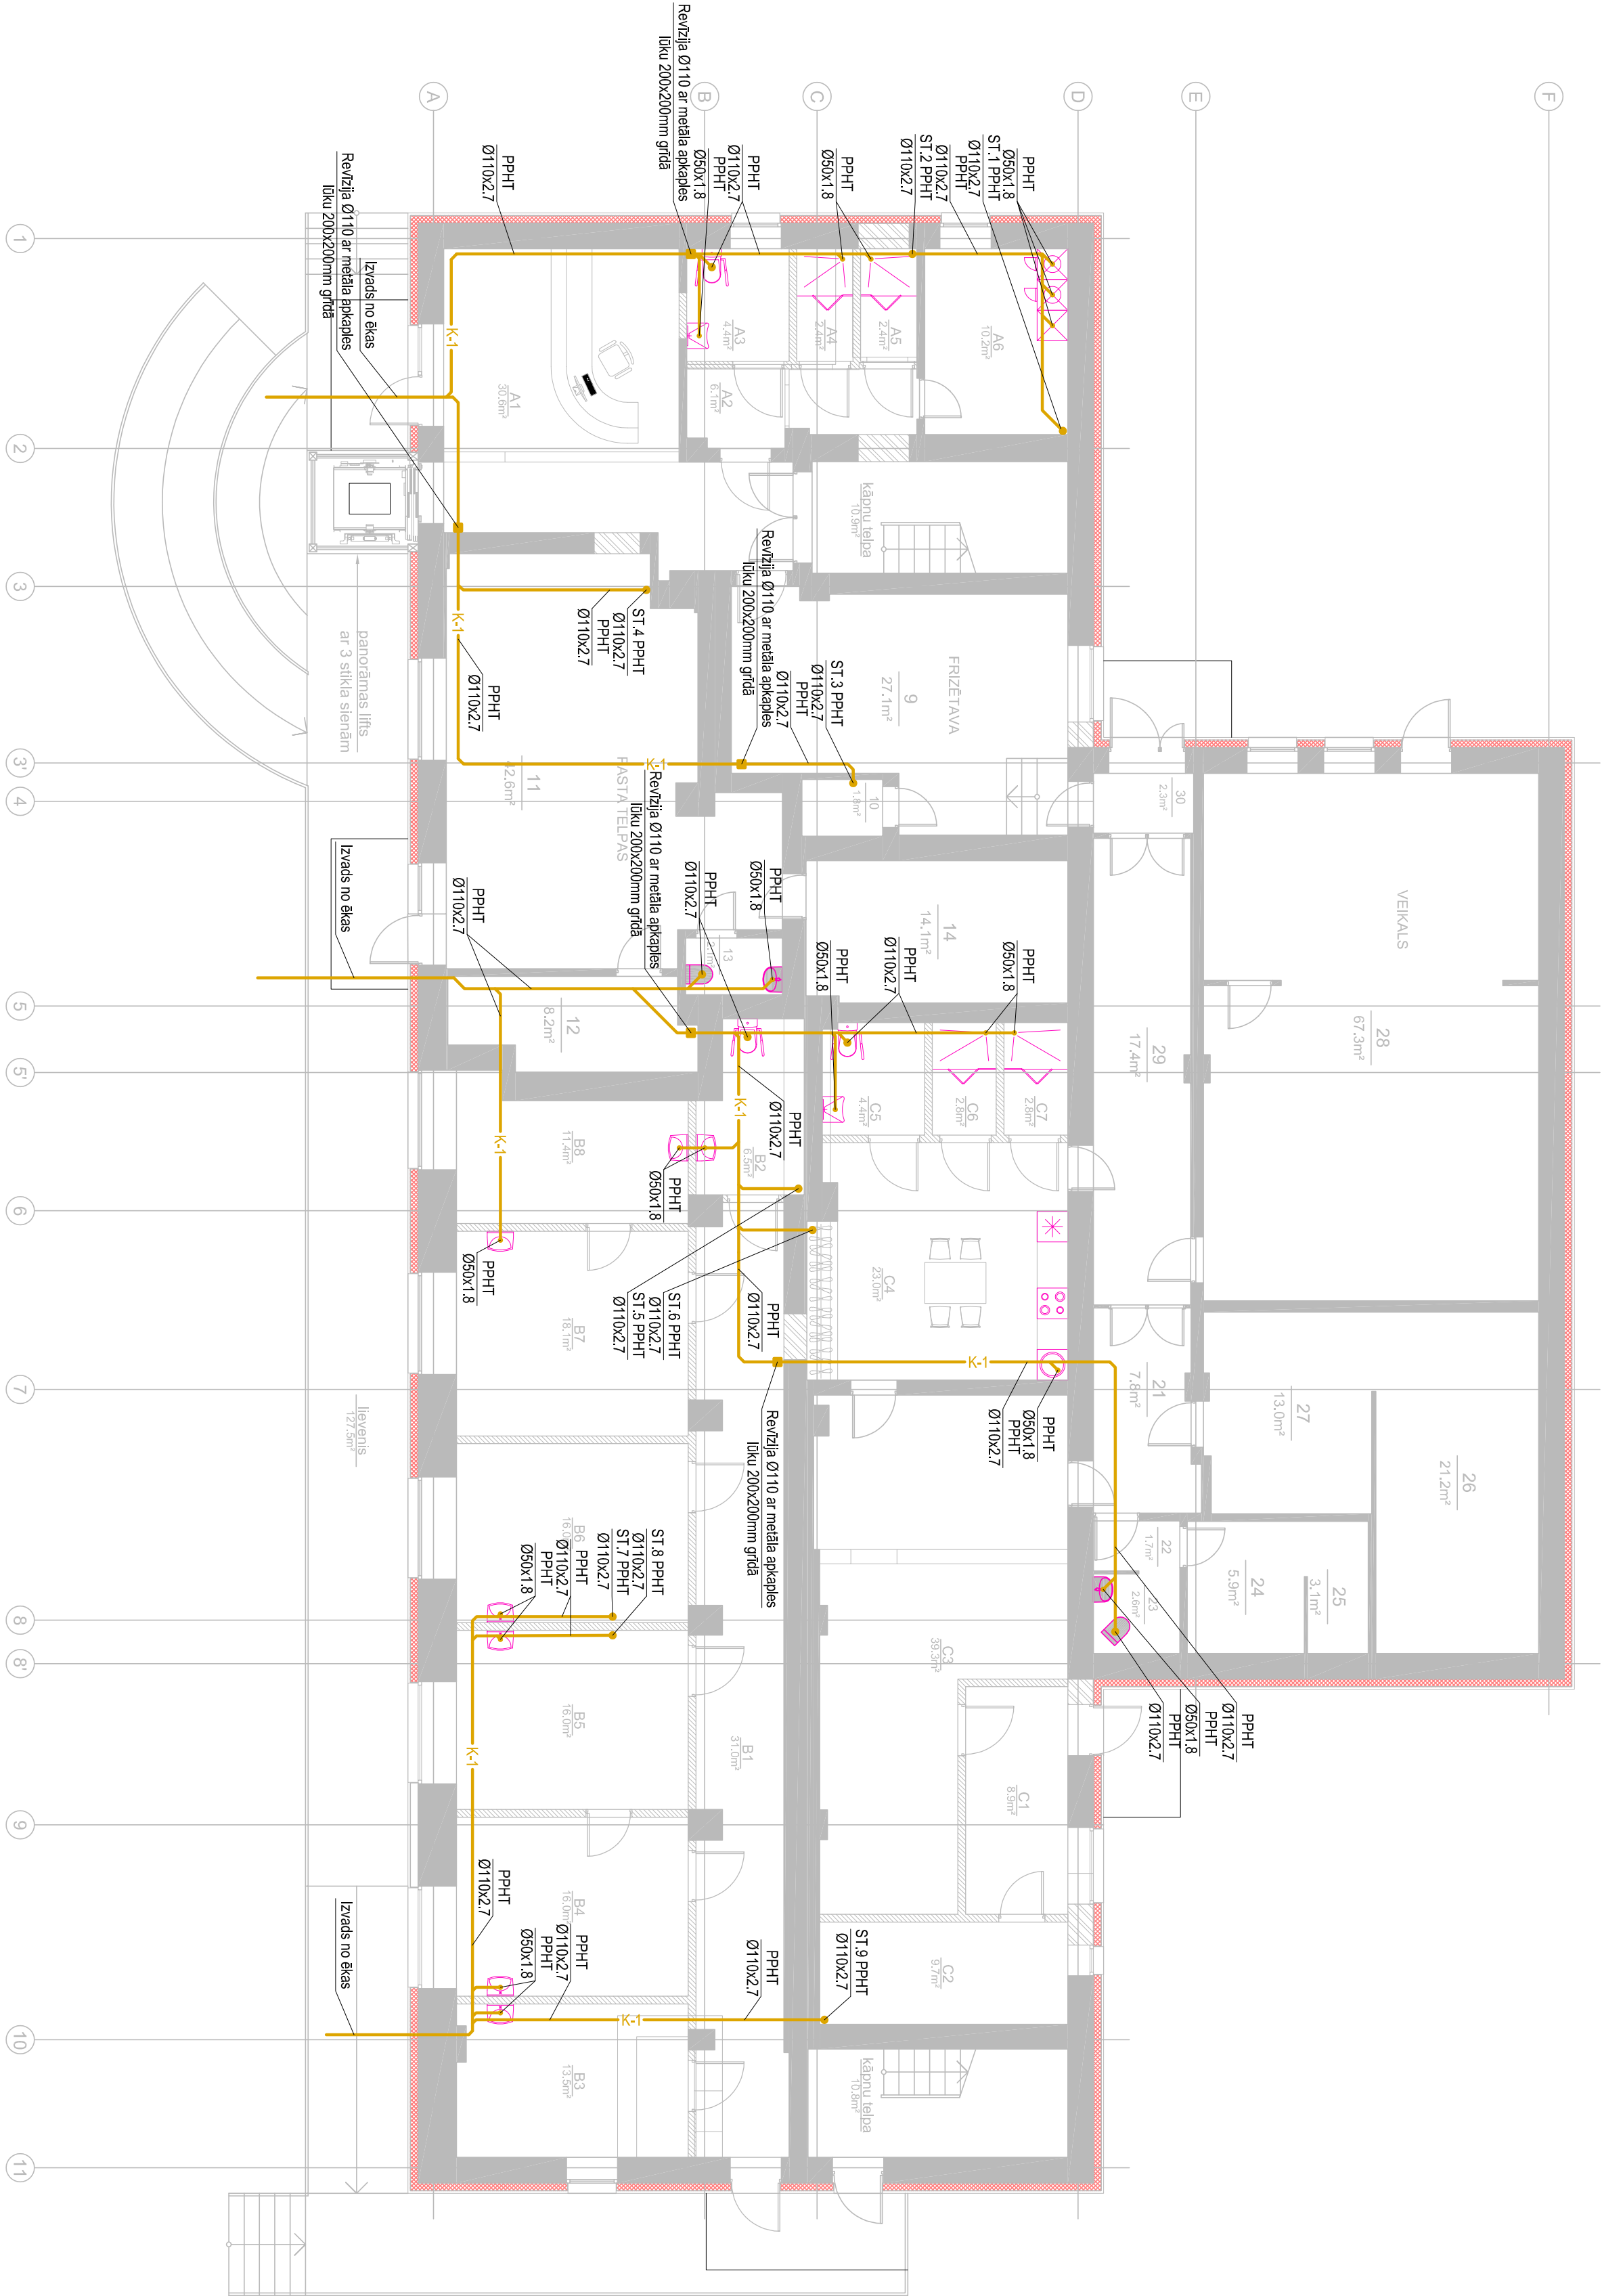

Ģenerālprojekts:

SIA „Līvlānd Group”,
Baznīcas ielā 31-8, Jēlgava, LV-1010,
Tālrunis: 26574346, info@lvland.lv



Projekts: „Jūneka montāža”,
Fīlčovu ielā 24, Jēlgava, LV-3001,
Tālrunis: 63080516,
juneka@projekts@inbox.lv

Objekts:	Daudzfunkcionāla sociālā centra pārbūve Draudzības ielā 3, Kalnciems, Jēlgavas nov.
Pasūtītājs:	Jēlgavas novada pašvaldība Pasa ielā 37, Jēlgava, LV-3001
Rasējums:	1. stāva plāns ar K-1 tīkliem
Pasūtītāja Nr.: 16-41	Stadija: Lapa
Amats:	Vārds, uzvārds: Paraksts: BP
Būvprojekta vad.	J.Matusevičs
Projekta	Datums: 30.03.2017. Arhīva numurs: 2017/14
Z.Šņore	Lapas numurs