





Objekta izvietojuma shēma



- PIEZĪMES:
1. LKS 92 TM koordinātu sistēma, mēroga koeficients 0,999607
  2. Latvijas normālo augstumu sistēma (LAS-2000.5)
  3. Uzmērīšana veikta 2016.gada 26.oktobrī.
  4. Uzmērīšana izmantota LATPOS GPS bāzes stacija "Dobele" un RTK režīmā noteiktie atbilstošie punkti:  
Nr.3. X=295305.402, Y=476317.160, H=3.733m.  
Nr.4. X=295276.306, Y=476300.931, H=4.210m.
  5. Uzmērīšanas topogrāfijas plānā S=0.34ha
  6. Zemes vienību robežas ir atbilstoši zemes kadastrālās uzmērīšanas un vietējā ģeodēziskā tīkla precizitātei un var nesakrist ar situāciju plānā.
  7. Topogrāfiskie apzīmējumi plānā ir atbilstoši MK noteikumu Nr.281 1.pielikumiem
  8. Ielu sarkanošas līnijas atbilstoši pašvaldības iedzīvotāju pārvietošanai
  9. Kadastra informācija pieņemta [www.kadestrs.lv](http://www.kadestrs.lv) 04.11.2016
  10. Kadastra līnija 320727.edoc

**Uzmanību!**  
Plāns sastādīts Latvijas normālo augstumu sistēmā epohā 2000.5 (LAS-2000.5).

NOVADA EKSPĻUATĒJOŠO ORGANIZĀCIJU APĻIECINĀJUMS PAR PLĀNU				
UZRĀDĪTO APKĀŠZEMJU KOMUNIKĀCIJU ATBILSTĪBU ŠO ORGANIZĀCIJU ARHĪVU MATERIĀLIEM				
Organizācija	Komunikācija	Paraksts	Datums	Uzvarde
AS "Latvijas gāze"	gāzesvadi	Paraksts	03.11.2016	K.Jurēvica
AS "Sadāles tīkls"	elektrokābeli, līnijas	Paraksts	03.11.2016	A.Silins
SIA Lattilecom	sakaru kābeli, līnijas	Paraksts	03.11.2016	V.Burenkovs
VSIA "ZMN" meliorāc. kad. nod.	meliorācija	Paraksts	03.11.2016	A.Apinis
SIA "JNKU"	komunālie tīkli	Paraksts	03.11.2016	V.Islajevs
Jelgavas novada būvvalde	datu bāze	eParaksts	09.11.2016	Nr.431_2016.edoc

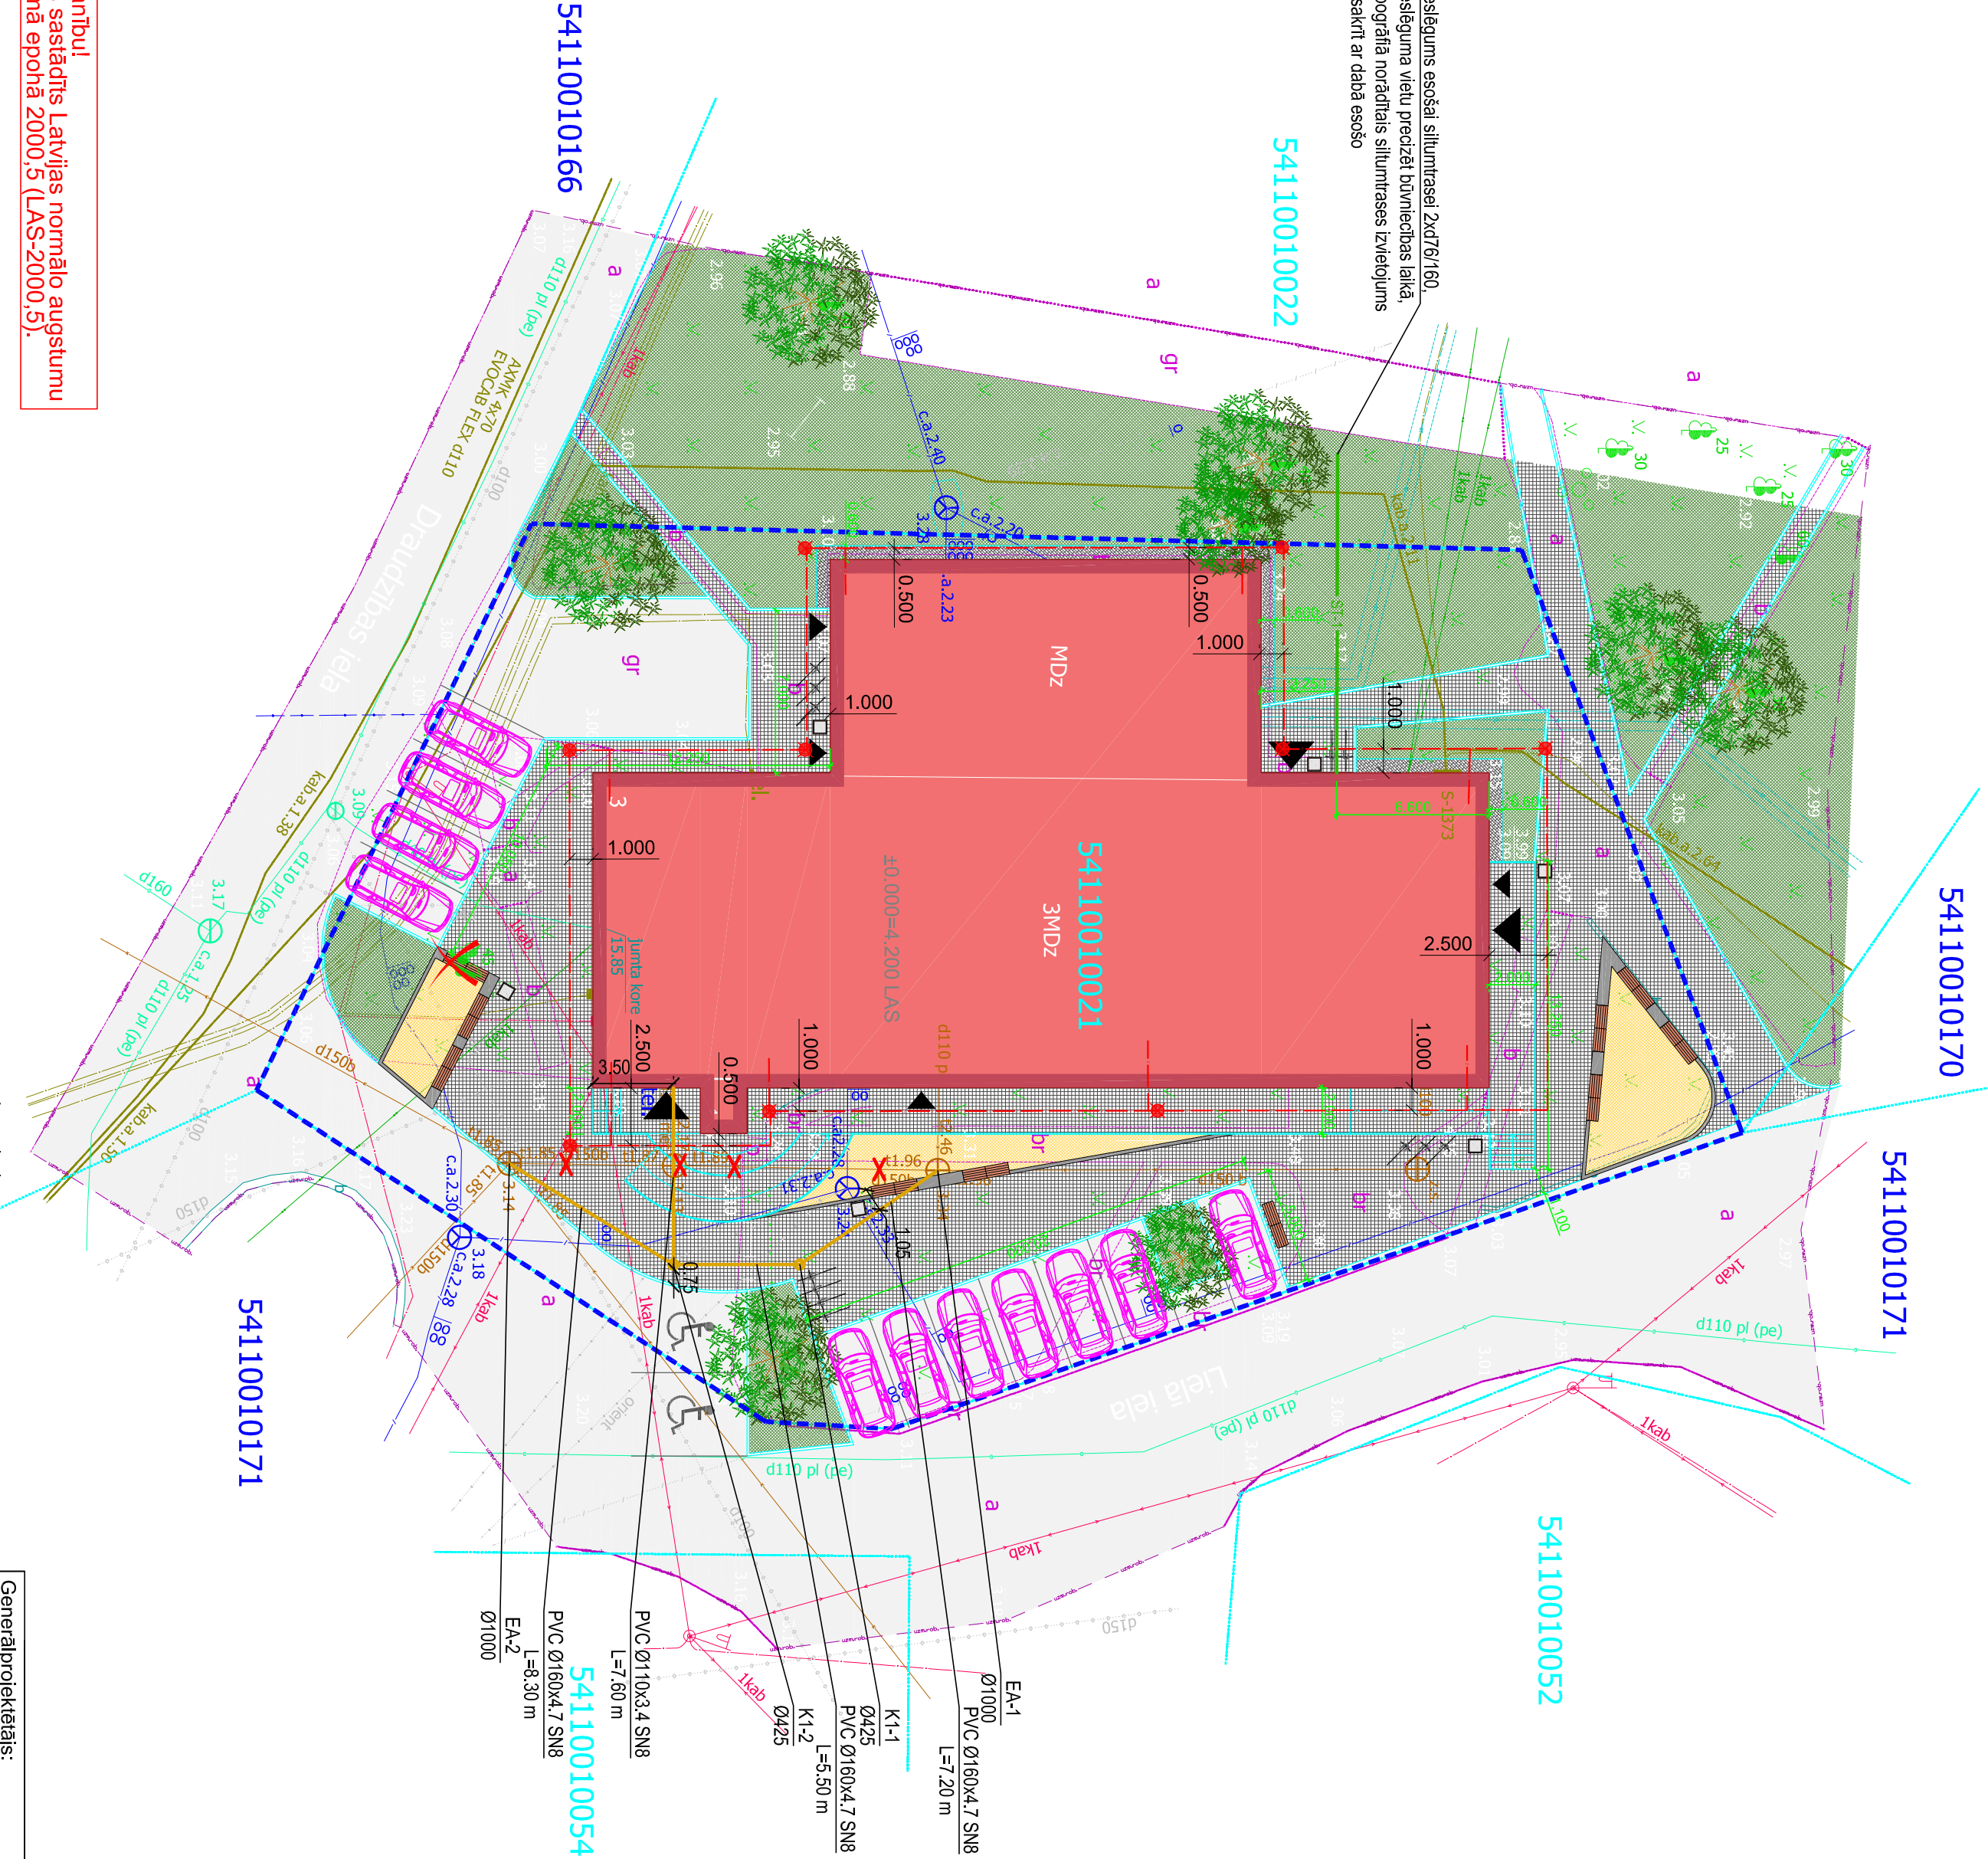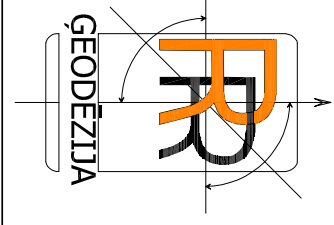

Apzīmējumi:

- ST-1 — Projektējamā siltumtīksta siltumapgādes zīmējums
- K-1 — Projektējamā sadzīves kanalizācijas siltumapgādes zīmējums
- K-2 — Projektējamā ūdens tīkla siltumapgādes zīmējums
- K-3 — Projektējamā ūdens tīkla siltumapgādes zīmējums
Projekta nosaukums:		Projekta veids:	
SIA "Lilvand Group"		SIA "Jūneka montāža"	
Baudzemes iela 3-18, Rīga, LV-1010,		Filozofu iela 24, Jelgava, LV-3001,	
Tālrunis: 26574346, info@lilvand.lv		Tālrunis: 653080516,	
junekaprojeks@inbox.lv		junekaprojeks@inbox.lv	
Projekta veids:		Projekta veids:	
SIA "Lilvand Group"		SIA "Jūneka montāža"	
Baudzemes iela 3-18, Rīga, LV-1010,		Filozofu iela 24, Jelgava, LV-3001,	
Tālrunis: 26574346, info@lilvand.lv		Tālrunis: 653080516,	