


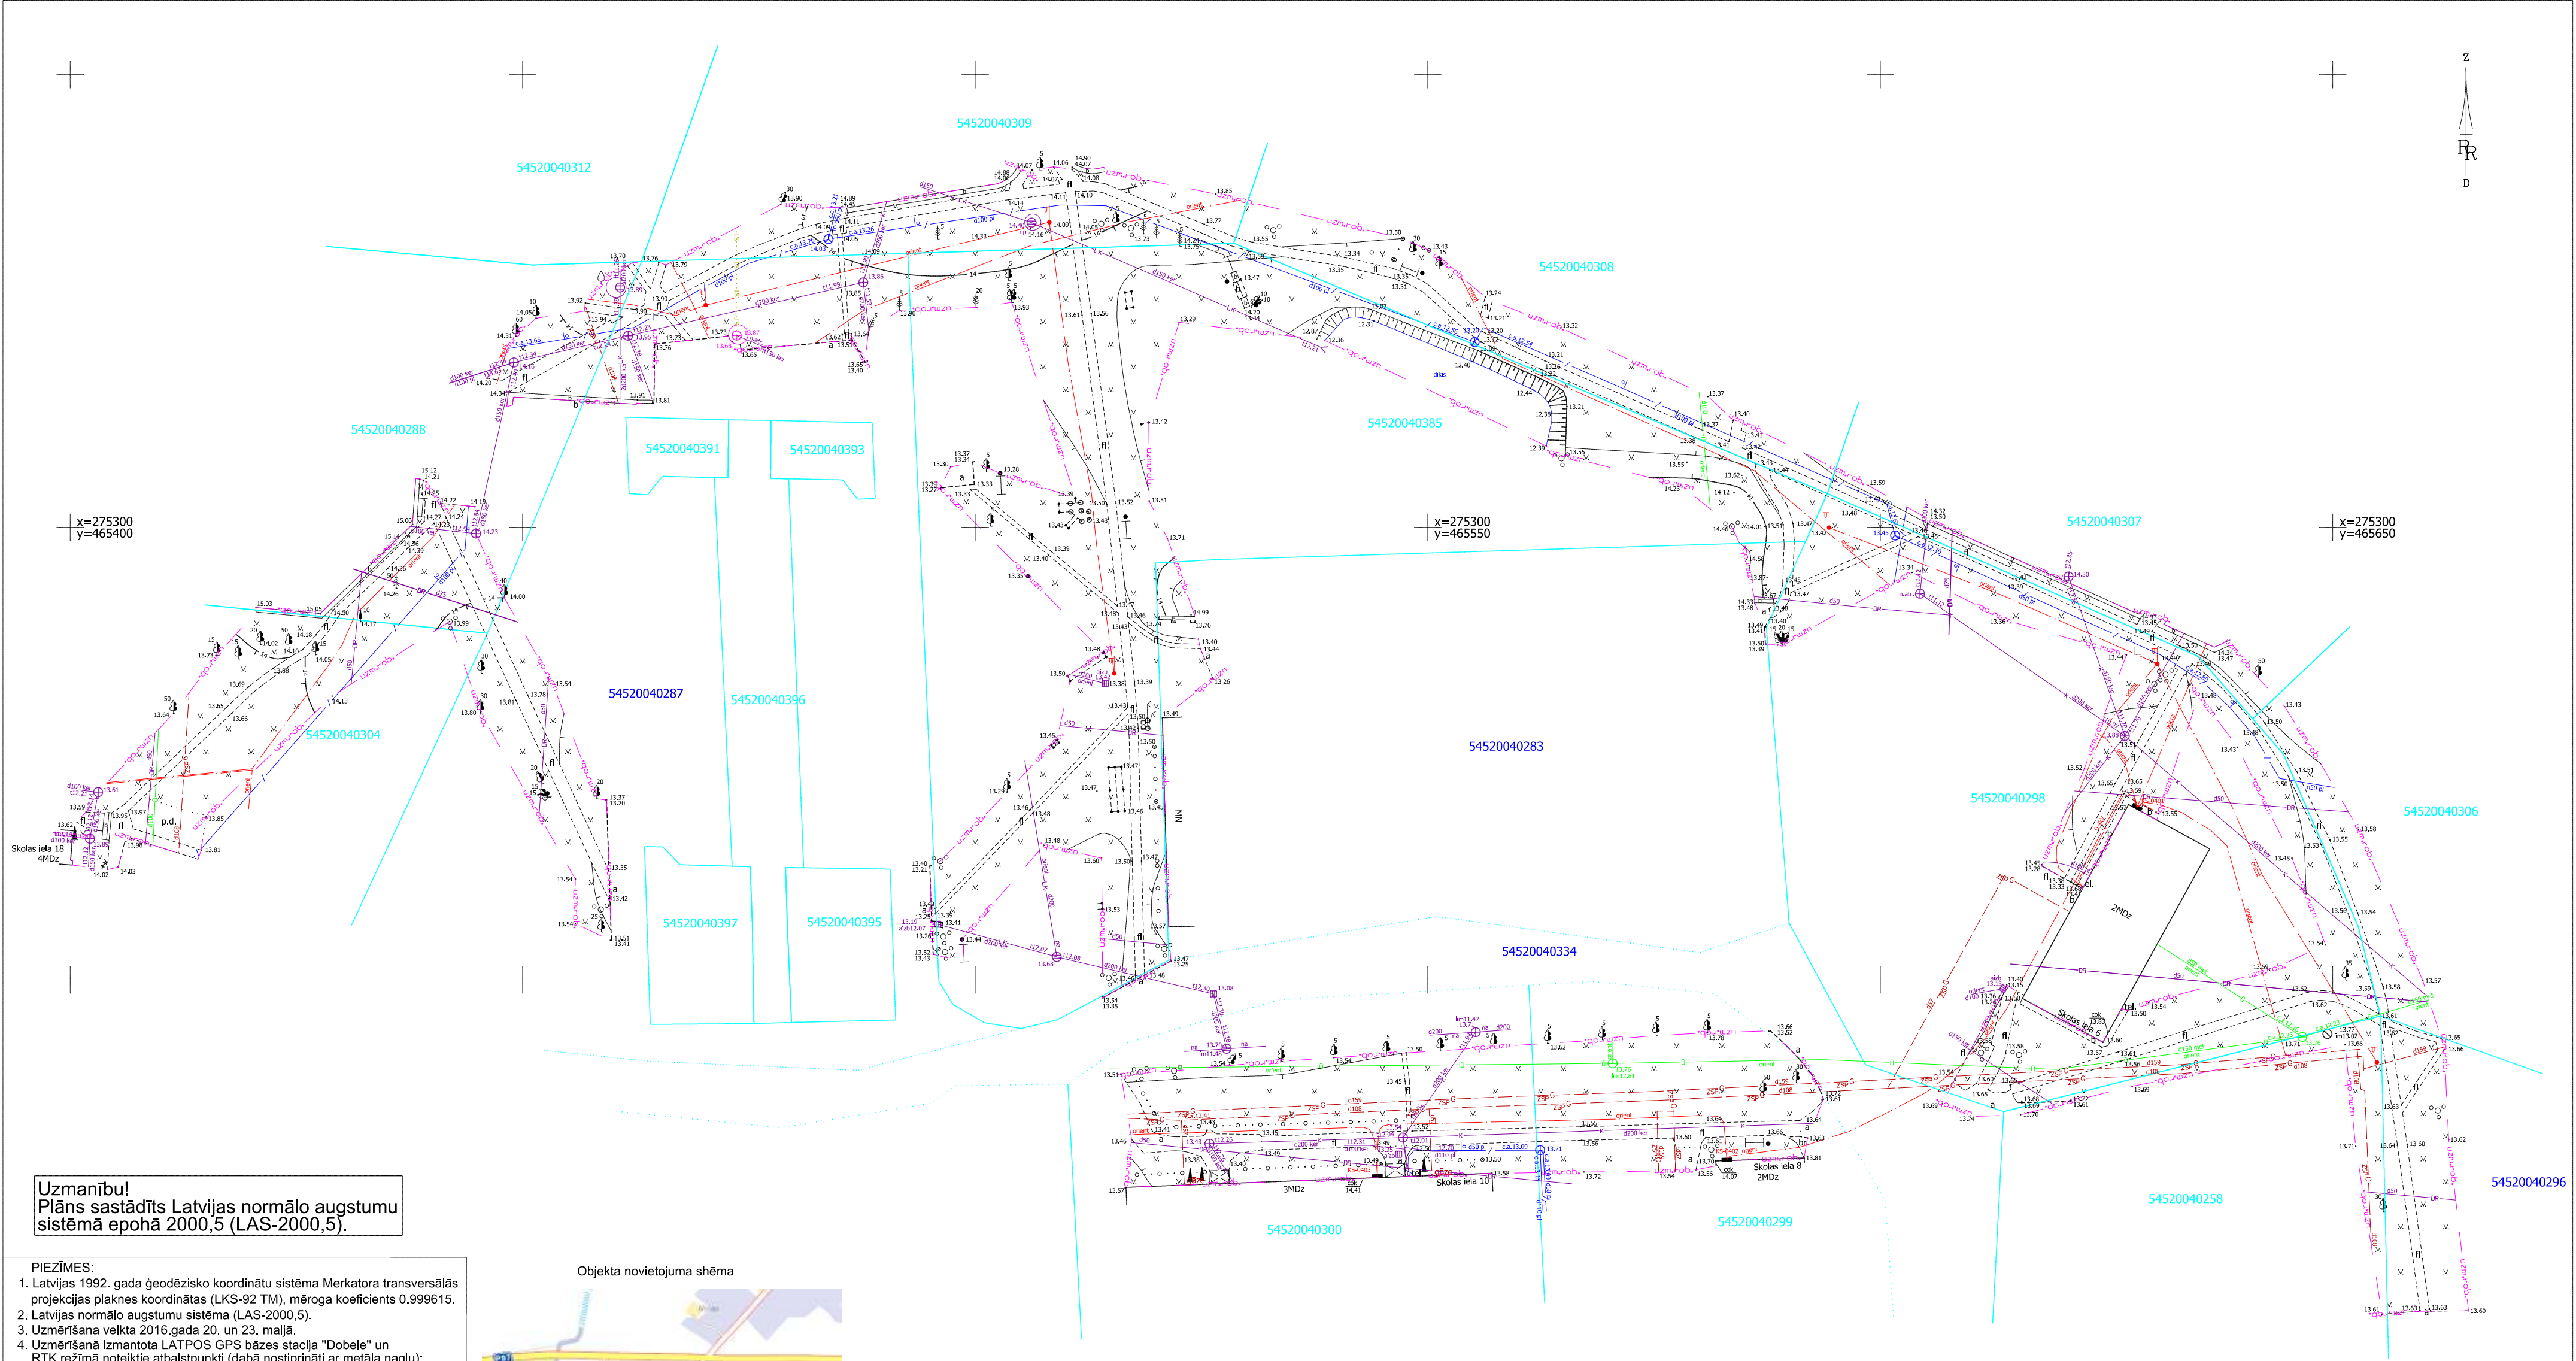

Uzmanību!
Plāns sastādīts Latvijas normālo augstumu
sistēmā epochā 2000,5 (LAS-2000,5).

- PIEZĪMES:
1. Latvijas 1992. gada ģeodēzisko koordinātu sistēma Merkatora transversālās projekcijas plaknes koordinātas (LKS-92 TM), mēroga koeficients 0.999615.
 2. Latvijas normālo augstumu sistēma (LAS-2000,5).
 3. Uzmērīšana veikta 2016.gada 20. un 23. maijā.
 4. Uzmērīšanā izmantota LATPOS GPS bāzes stacija "Dobeles" un RTK režīmā noteiktie atbalstpunkti (dabā nostiprināti ar metāla naglu):
Nr.1, x=275246.765, y=465661.331, h=13.547m,
Nr.2, x=275300.377, y=465602.236, h=13.408m,
Nr.5, x=275238.416, y=465520.037, h=13.568m.
 5. Uzmērītās topogrāfijas platība S=0.66ha
 6. Zemes vienību robežas ir attēlotas atbilstoši zemes kadastrālās uzmērīšanas un vietējā ģeodēziskā tīkla precizitātei un var nesakrist ar situāciju plānā.
 7. Topogrāfiskie apzīmējumi plānā ir attēloti atbilstoši MK noteikumu Nr.281 1.pielikumam
 8. Kadastra informācija pieprasīta www.kadastrs.lv 25.05.2016
 9. Kadastra fails 286589.edoc

Objekta novietojuma shēma



	Lielā iela 6 Jelgava, LV-3001 Tālr.26308960 reg.nr. 43603036965 e-mail: raimonds@rrgeodezija.lv			Objekts: Jelgavas nov., Glūdas pag., Nākotnes ciems, Skolas un Dārza ielas celiņi Pasūtītājs: Glūdas pagasta pārvalde	
	direktors	Raimonds Vīlums	26.05.2016.	Topogrāfiskais plāns	Nr.1140
	sertif.mērnieks Nr. AC000000030	Raimonds Vīlums	26.05.2016.	Mērogs 1:500	Lapas 1
					Lapa 1.

JELGAVAS NOVADA EKSPLOATĒJOŠO ORGANIZĀCIJU APLIECINĀJUMS PAR PLĀNĀ UZRADĪTO APAKŠZEMJU KOMUNIKĀCIJU ATBILSTĪBU ŠO ORGANIZĀCIJU ARHĪVU MATERIĀLIEM					
Organizācija	Komunikācija	Paraksts	Datums	Uzvārds	Piezīmes
AS "Latvijas gāze"	gāzesvadi	Paraksts	30.05.2016	K.Jurevica	
AS "Sadales tīkls"	elektrokabeļi, līnijas	Paraksts	26.05.2016	I.Čuhnovs	
SIA Lattelecom	sakaru kabeļi, līnijas	Paraksts	26.05.2016	V.Burenkovs	Nr.1185
SIA "JNKU"	komunikācijas	Paraksts	26.05.2016	V.Piternieks	
Jelgavas novada Būvvalde	datu bāze	eParaksts	03.06.2016	E.Upti	Nr.208_1140.edoc