


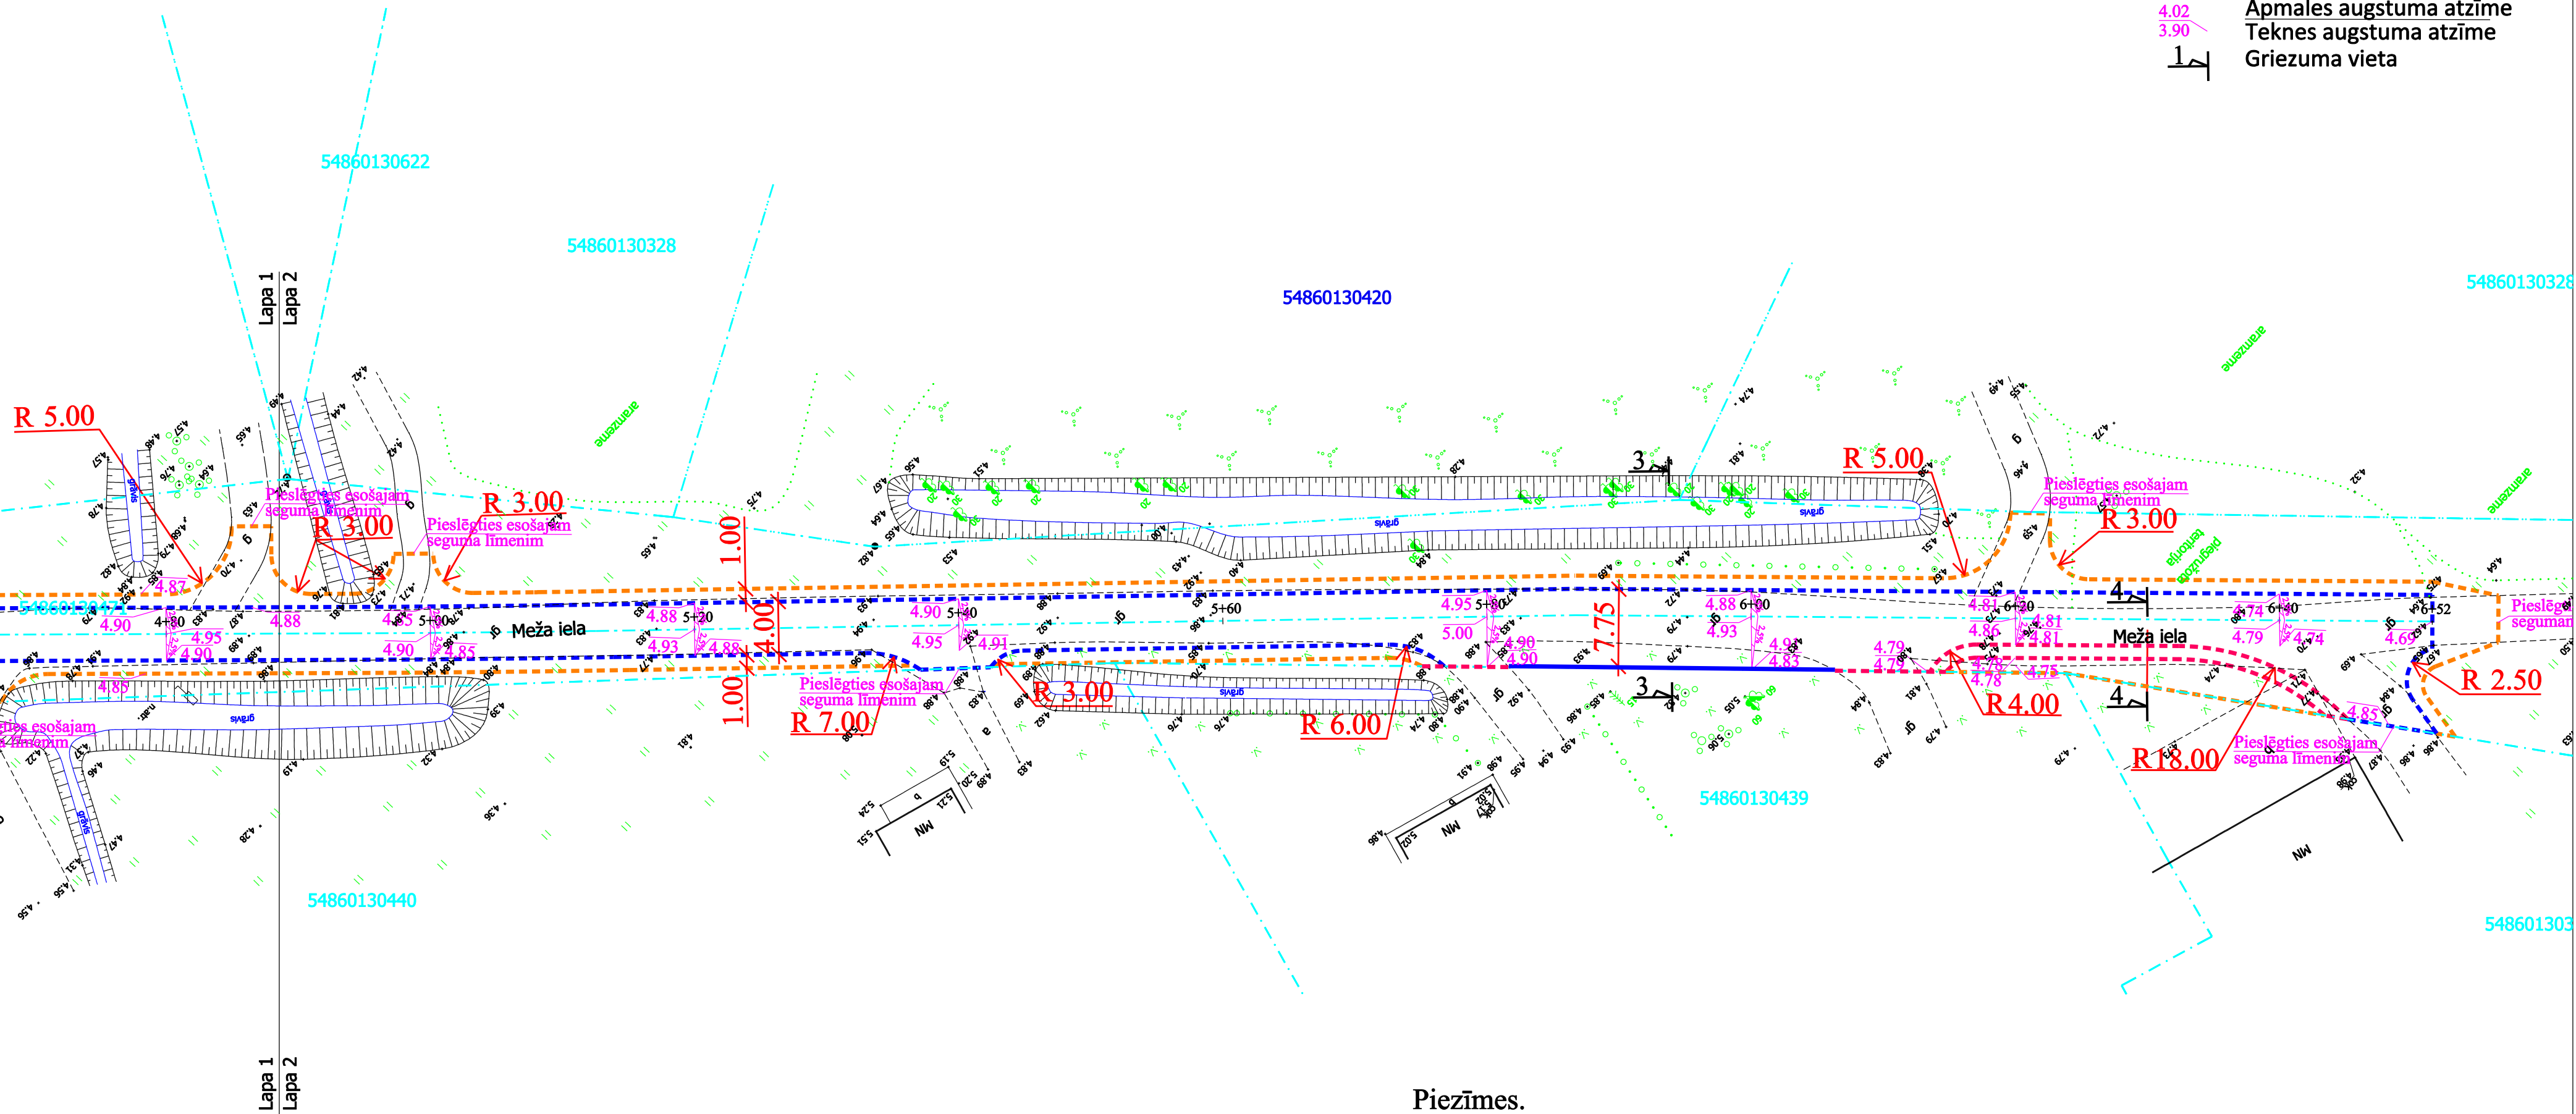

Apzīmējumi

- Asfalta mala
- Nomales mala
- Ielu apmale 100.22.15.
- Ielu apmale 100.30.15.
- Apmales augstuma atzīme
- Teknes augstuma atzīme
- Griezumuma vieta



- Piezīmes.
1. Visi izmēri doti metros.
 2. Ass izspraušanas koordinātes skatīt "Ass izspraušanas sarakstā"
 3. Pēc koordinātām izsprauz ielu asi.
 4. No ielas ass atliek brauktuves platumu.
 5. Darbus veikt sertificēta būvdarbu vadītāja vadībā.

<div><div><div>SIA "3C"</div><div>Reģ. Nr. 43603014135; Būvk. reģ. Nr. 2765-R</div><div>Paula Lejiņa iela 2, Jelgava LV 3004,</div><div>Latvija, Tālr. +371 63025682</div></div></div>				<div>Pasūtītājs:</div> <div><div></div><div>Jelgavas novada pašvaldība</div><div>Pasta iela 37, Jelgava</div><div>LV 3001, Latvija</div></div>		<div>Pasūtījuma Nr.</div> <div>JNP/5-34.3/16/40</div>	
				<div>Jelgavas novada pašvaldības Valgundes pagasta ielas</div> <div>"Meža iela" pārbūve km 0,00-0,650</div>			
<div>Būvproj.vad</div>	<div>A. Buķevics</div>		<div>04.2016</div>	<div>Horizontālā piesaiste un</div> <div>vertikālais plānojums</div> <div>Mērogs 1:500</div> <div><div>Stadija</div><div>BP</div></div> <div><div>Rasējuma marka</div><div>CD4</div></div> <div><div>Lapa/lapas</div><div>2/2</div></div>			
<div>Pārbaudīja</div>	<div>A. Buķevics</div>		<div>04.2016</div>				
<div>Izstrādāja</div>	<div>L. Buķevica</div>		<div>04.2016</div>				
<div>Arhīva reģ. Nr. 00248</div>							