


1. stāva elektriskā apgaismojuma plans M 1:100

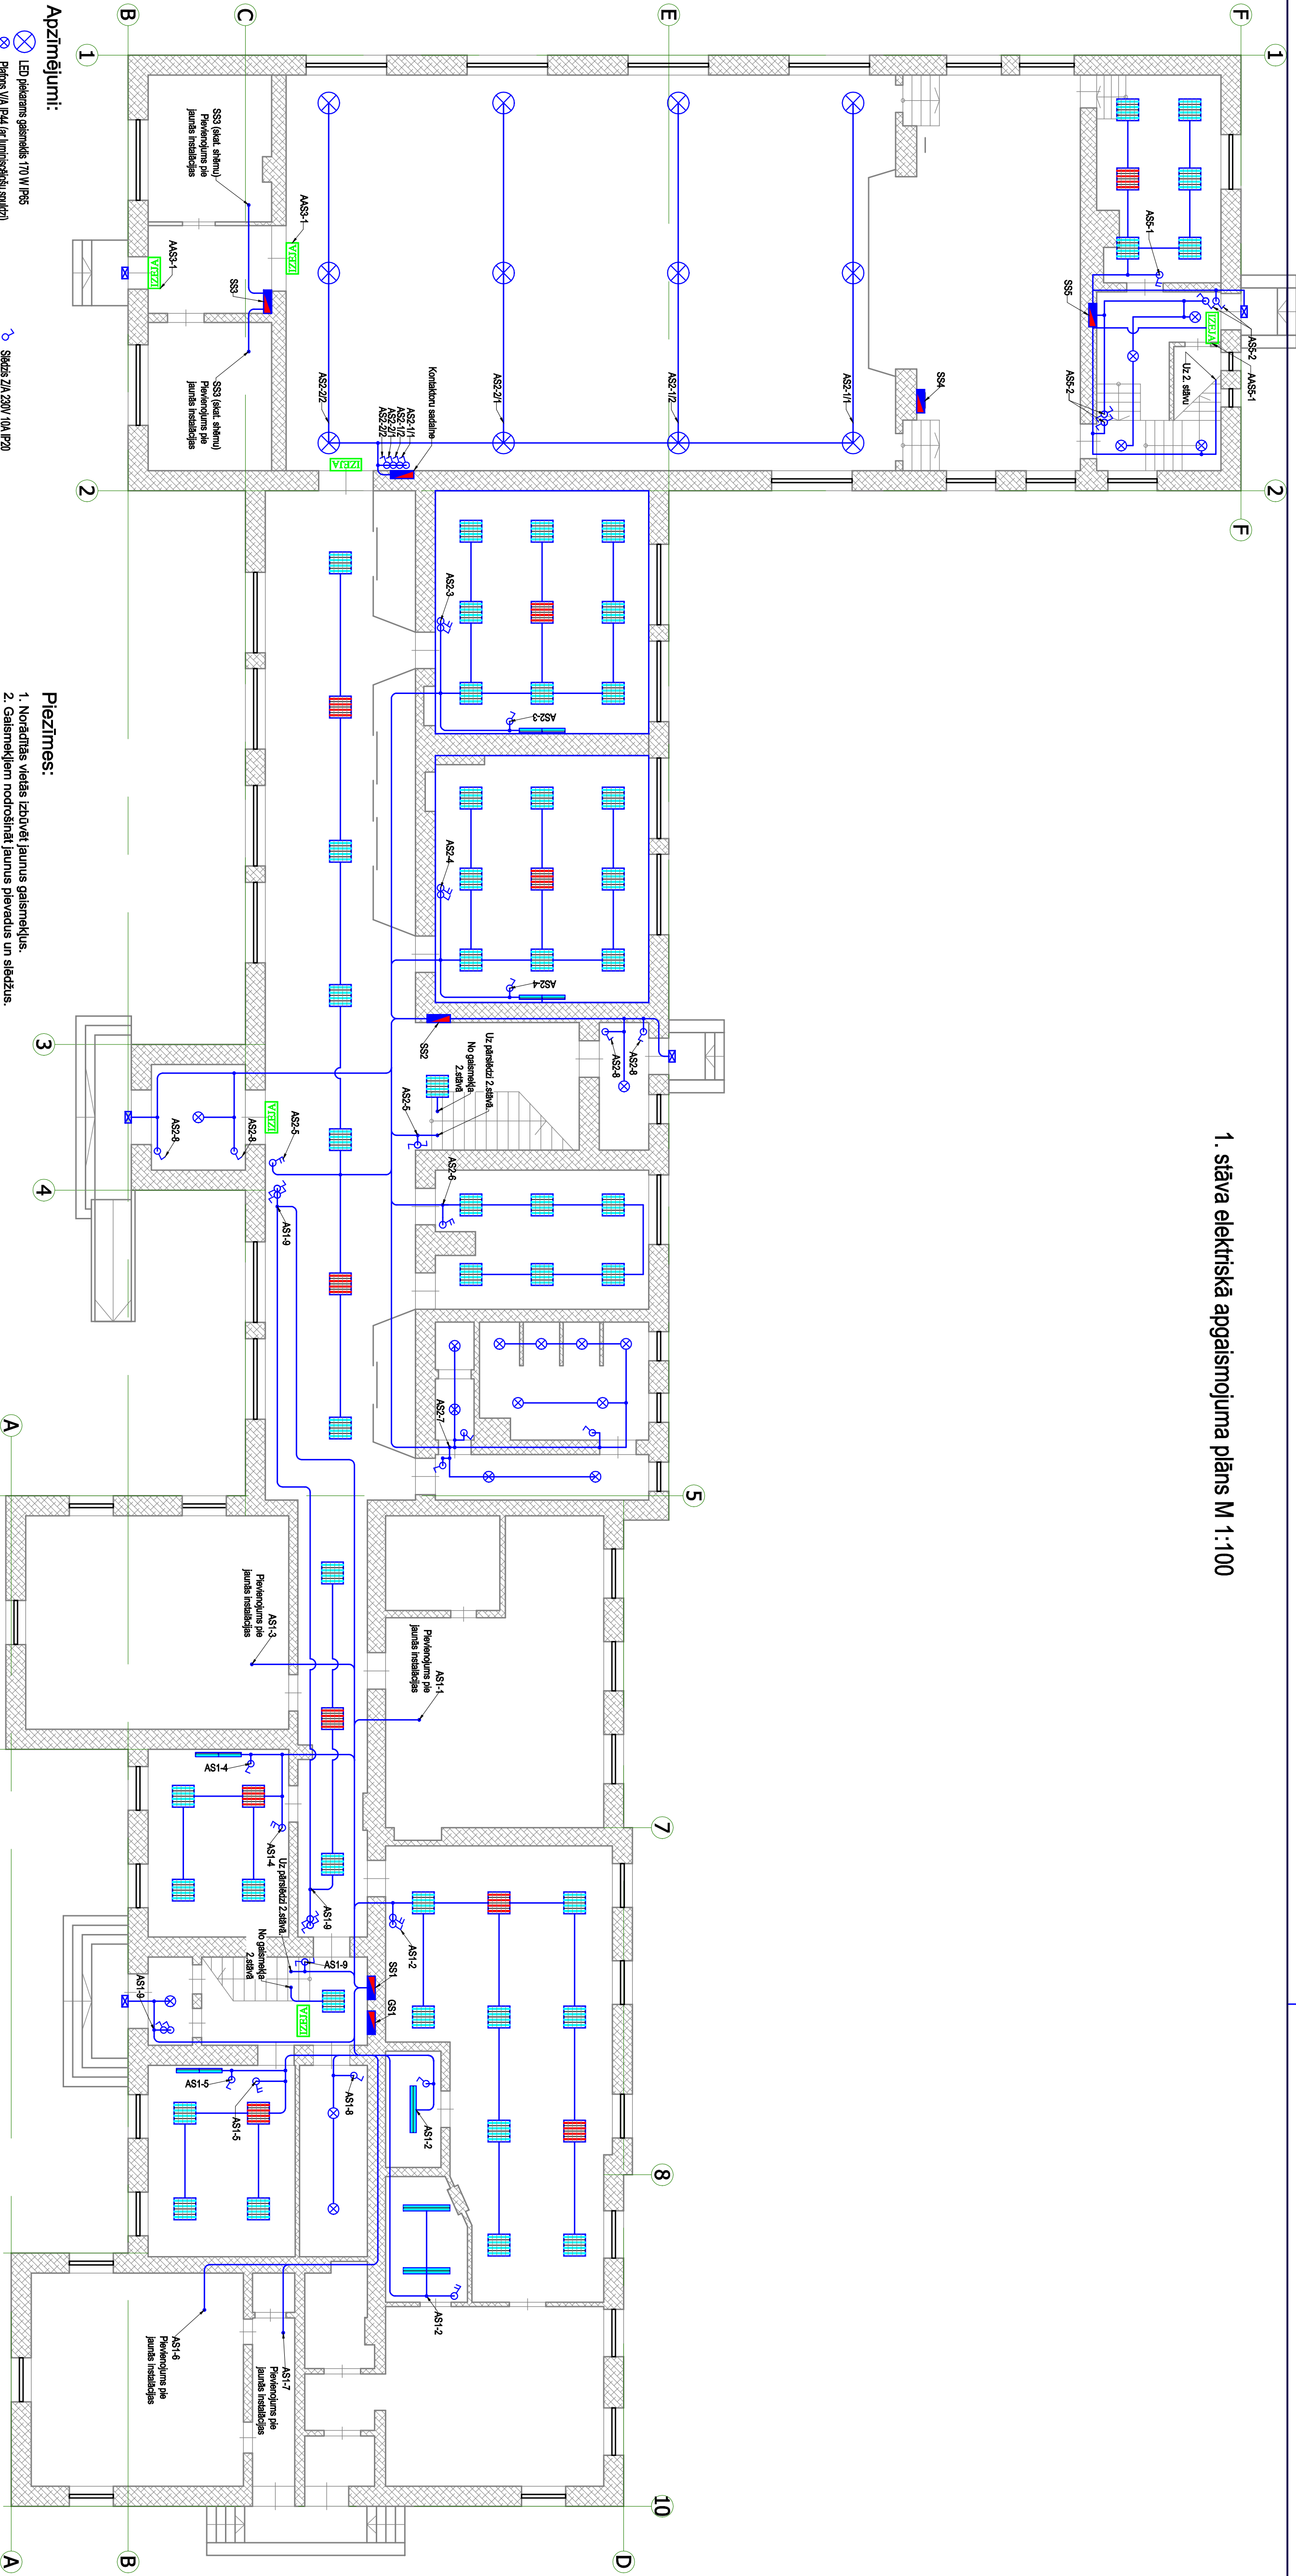

Apzīmējumi:

- LED piekaramais gaismeklis 170 W IP65
- Pārslēgs VIA IP44 (ar lūmenisācēju spuldzi)
- Dienas gaismas armatūra ZIA 4x18 W REF PAR IP20
- Dienas gaismas armatūra ZIA 4x18 W REF PAR IP20
- Kompakta ar akumulāciju darbības režīmā
- LED prožektors 40W IP65
- Tīkles apgaismojums
- Dienas gaismas armatūra Tornado VIA PAR 2x36W IP44

Piezīmes:

- Norādītās vietas izdovēt jaunus gaismekļus.
- Gaismekļiem nodrošināt jaunus pievadus un slēdzus.
- Kabeļus iestrādāt zem apmetuma, režģīša, piekaramiem griestiem.
- Slēdzus montēt zem apmetuma izpildījumā.
- Slēdzu vietas norādītas apbūvēti, precīzēt būvniecības laikā ar pasūtījumu atbilstoši ielpu iekārtojumam un durvju vēršanas virzienam.
- Kabeļu trases precīzēt būvniecības laikā.
- Avārijas apgaismojumu nodrošina, plānā norādītos gaismekļus papildinot ar akumulātoru, darbības laikā 1 h.
- Eksploatacijai moduļi IZEJA vietas un tipus precīzēt būvniecības laikā.
- Telpās, kurās norādīts, ka ir jauna elektroinstalācija, koridorā atrasti kabeļi galus un caur nozārkāru izdovēt jaunus kabeļus uz rekonstruējamām daļām.

| AMATIS | VĀRDs, UZVĀRDs | PARAKSTS | DAT. | PASŪTĪTĀJS: Jēgas novada pašvaldība Reģ. Nr. LV000311803 Pasta iela 57, Jēgale LV-3001 | Saņemšanas datums: 2024. gada 12. jūlijs, Jēgale LV-3007 |
|---|-----------------|----------|----------|--|--|
| Būvproj. sad. vied. | Mārtiņš Liberts | | 24/10/12 | OBJEKTS: Atzupas pamatskola | SERTIFIKĀTA Nr. 70-2472 |
| ADRESE: "Atzupas pamatskola", Tūļi, Liberts pagasts, Jēgas novads | | | | RĀSĒLUMA NOSAUKUMS: | STADIJA TP |
| 1. stāva elektriskā apgaismojuma plāns | | | | MARKA EL | MARKA EL |
| FALLS: Atzupe | | | | LAIPA | EL-4 |
| | | | | MĒROGOS: | 1:100 |