


2. stāva elektiskā apgaismojuma plāns M 1:100

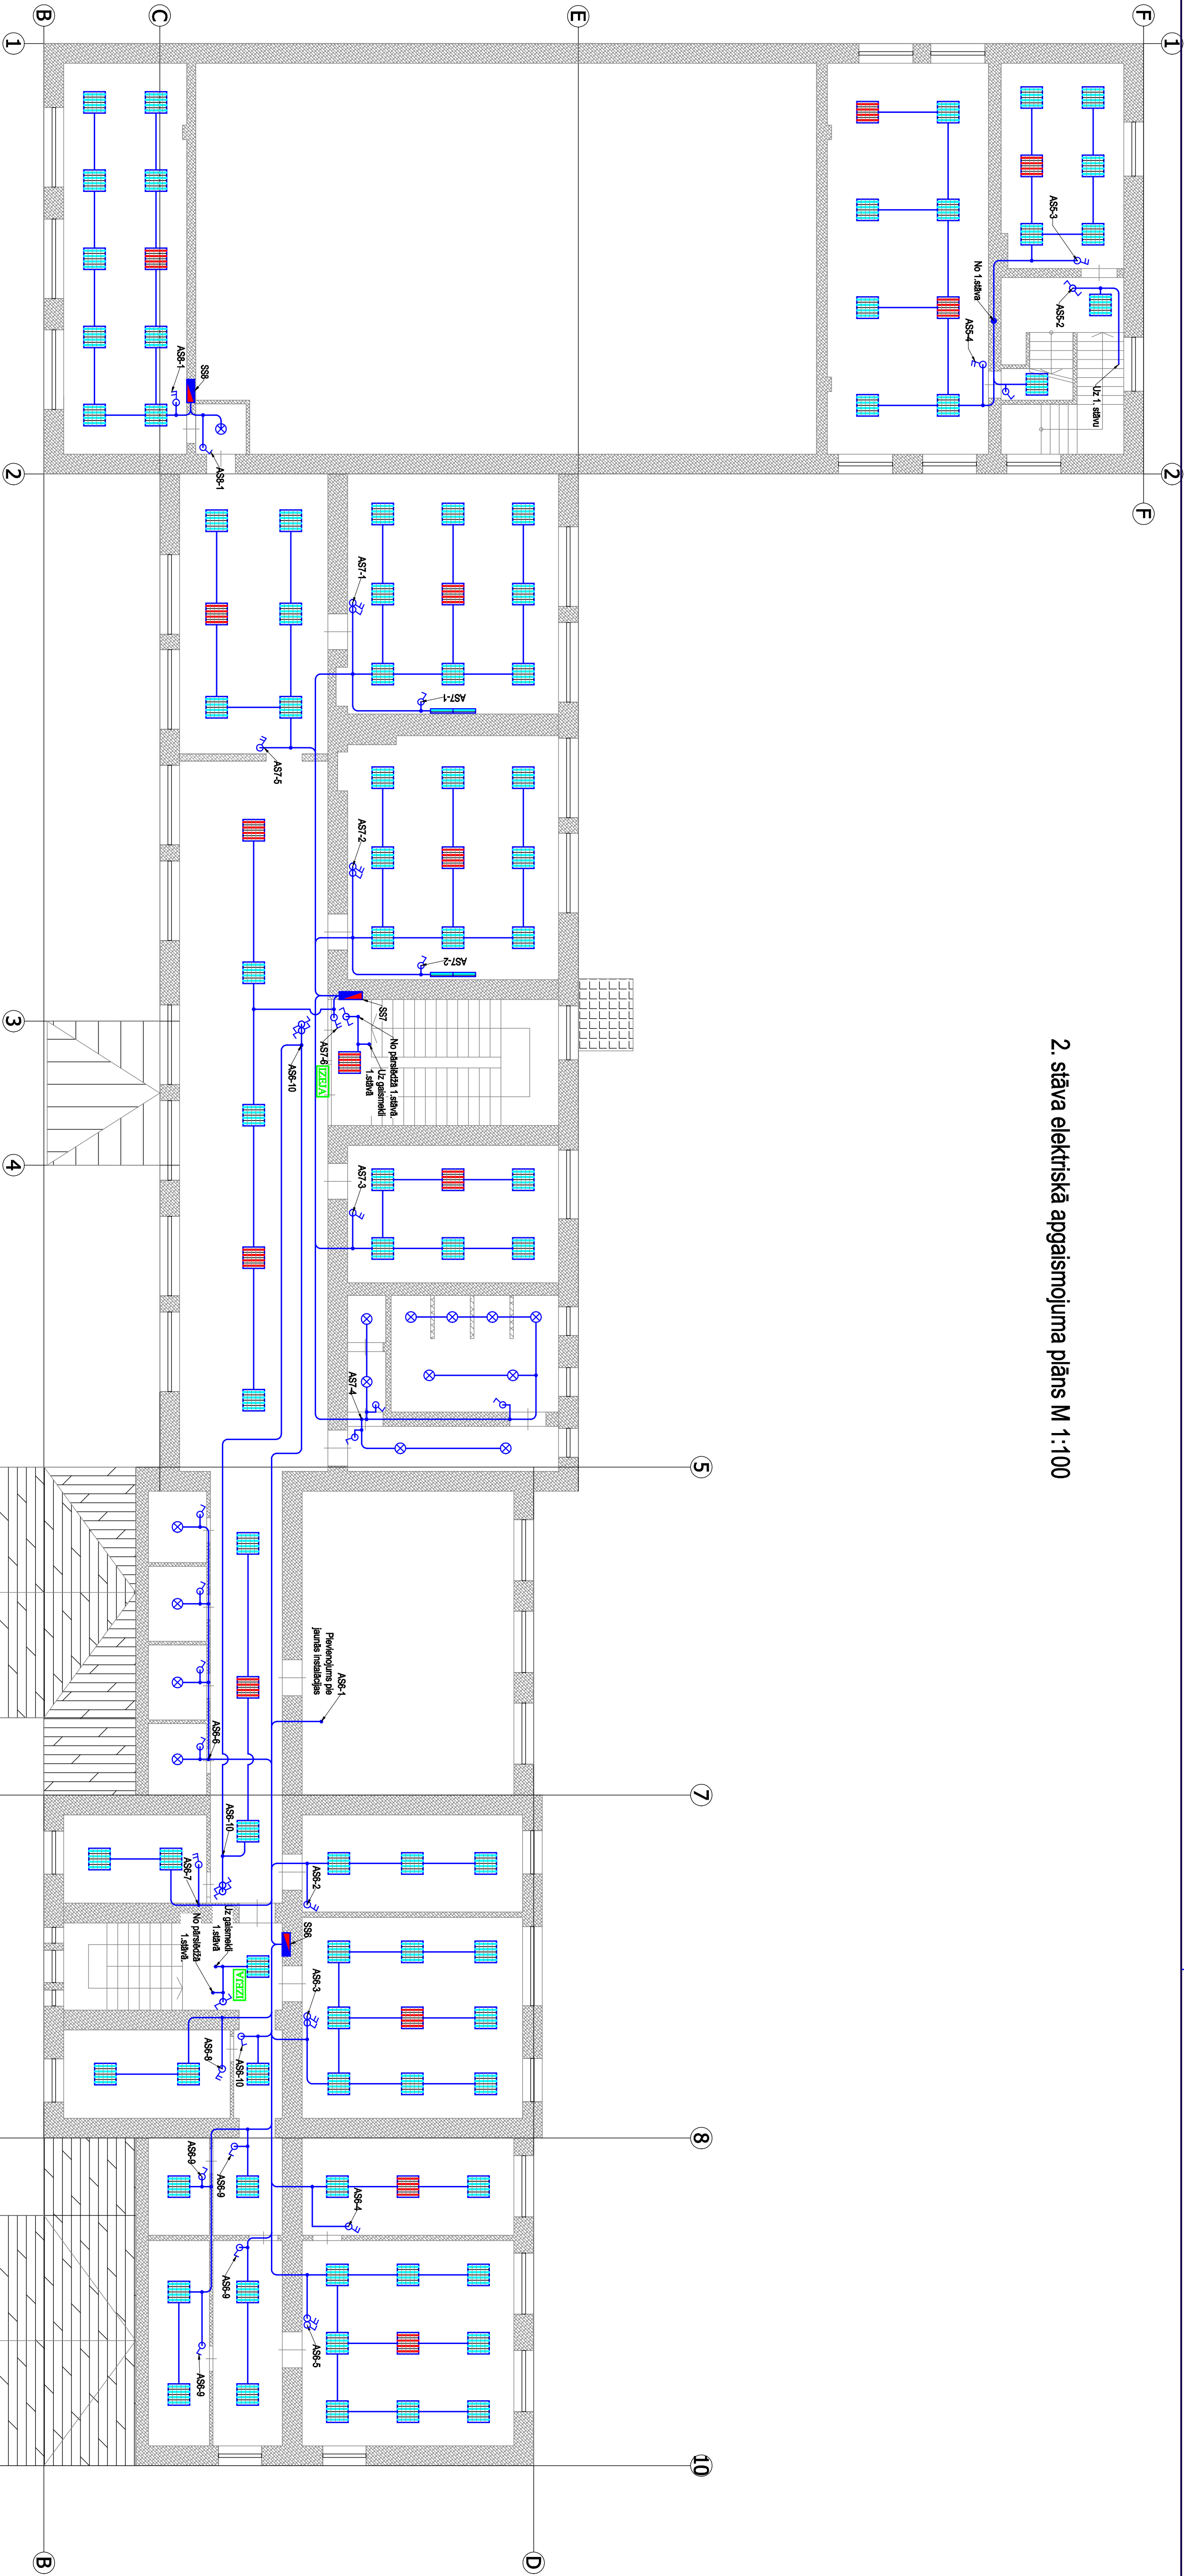

Apzīmējumi:

- Plāns VIA IP20/4 (ar ierobežotām spuldzēm)
- Dienas gaismas armatūra ZA 4x18 W RCF PAR IP20
- Dienas gaismas armatūra ZA 4x18 W RCF PAR IP20
- Kompaktdiodes ar akumulātoru darbības laiks 1h
- Taishas apgaismojums
- Slēdzis ZA 200V 10A IP20
- Slēdzis grupu ZA 200V 10A IP20
- Panākums ZA 200V 10A IP20
- IZEJA Evakuācijas modulis IZEJA

Piezīmes:

- Norādītās vietas izbūvēt jaunus gaismekļus.
- Gaismekļiem nodrošināt jaunus pievadus un slēdzus.
- Kabeļus iestrādāt zem apmetuma, rēļģīša, piekaramiem grīstiem.
- Slēdzus montēt zemapmetuma izpildījumā.
- Slēdzu vietas norādītas apūveni, precīzēt būvniecības laikā ar pasūtītāju atbilstoši telpu iekārtojumiem un durvju vērtēšanas virzienam.
- Kabeļu trases precīzēt būvniecības laikā.
- Avārijas apgaismojumu nodrošina, plānā norādītos gaismekļus papildinot ar akumulātoru, darbības laiks 1 h.
- Evakuācijas moduļu IZEJA vietas un tipus precīzēt būvniecības laikā.
- Telpās, kurās norādīts, ka ir jauna elektroinstalācija, koridorā atstāt kabeļu galus un caur nozārkārtu izbūvēt jaunus kabeļus uz rekonstruējamām sādaiēm.

AMATS	VĀRDS, UZVĀRDS	PARAKSTS	DAT.	PASŪTĪTĀJS: Jēgasas novada pašvaldība Reģ. Nr. LV0009118031 Pašt. loka 57, Jēgaita LV-3001	Saņemšanas loks Nr. 12, Jēgasas LV-3007
Būvproj. sad. veid.	Mācītājs: Lībarts		24/10/12	OBJEKTS: Atzupas pamatskola	SERTIFIKĀTA Nr. 70-2472
ADRESE: "Atzupes pamatskola", Tūļi, Lībarts pagasts, Jēgasas novads				RĀSĒLUMA NOSAUKUMS:	STADIJA TP
2. stāva elektiskā apgaismojuma plāns				LAPA	EL-5
FALLS: Atzupe				MĒROGS:	1:100