


1. stāva elektriskā spēka plāns M 1:100

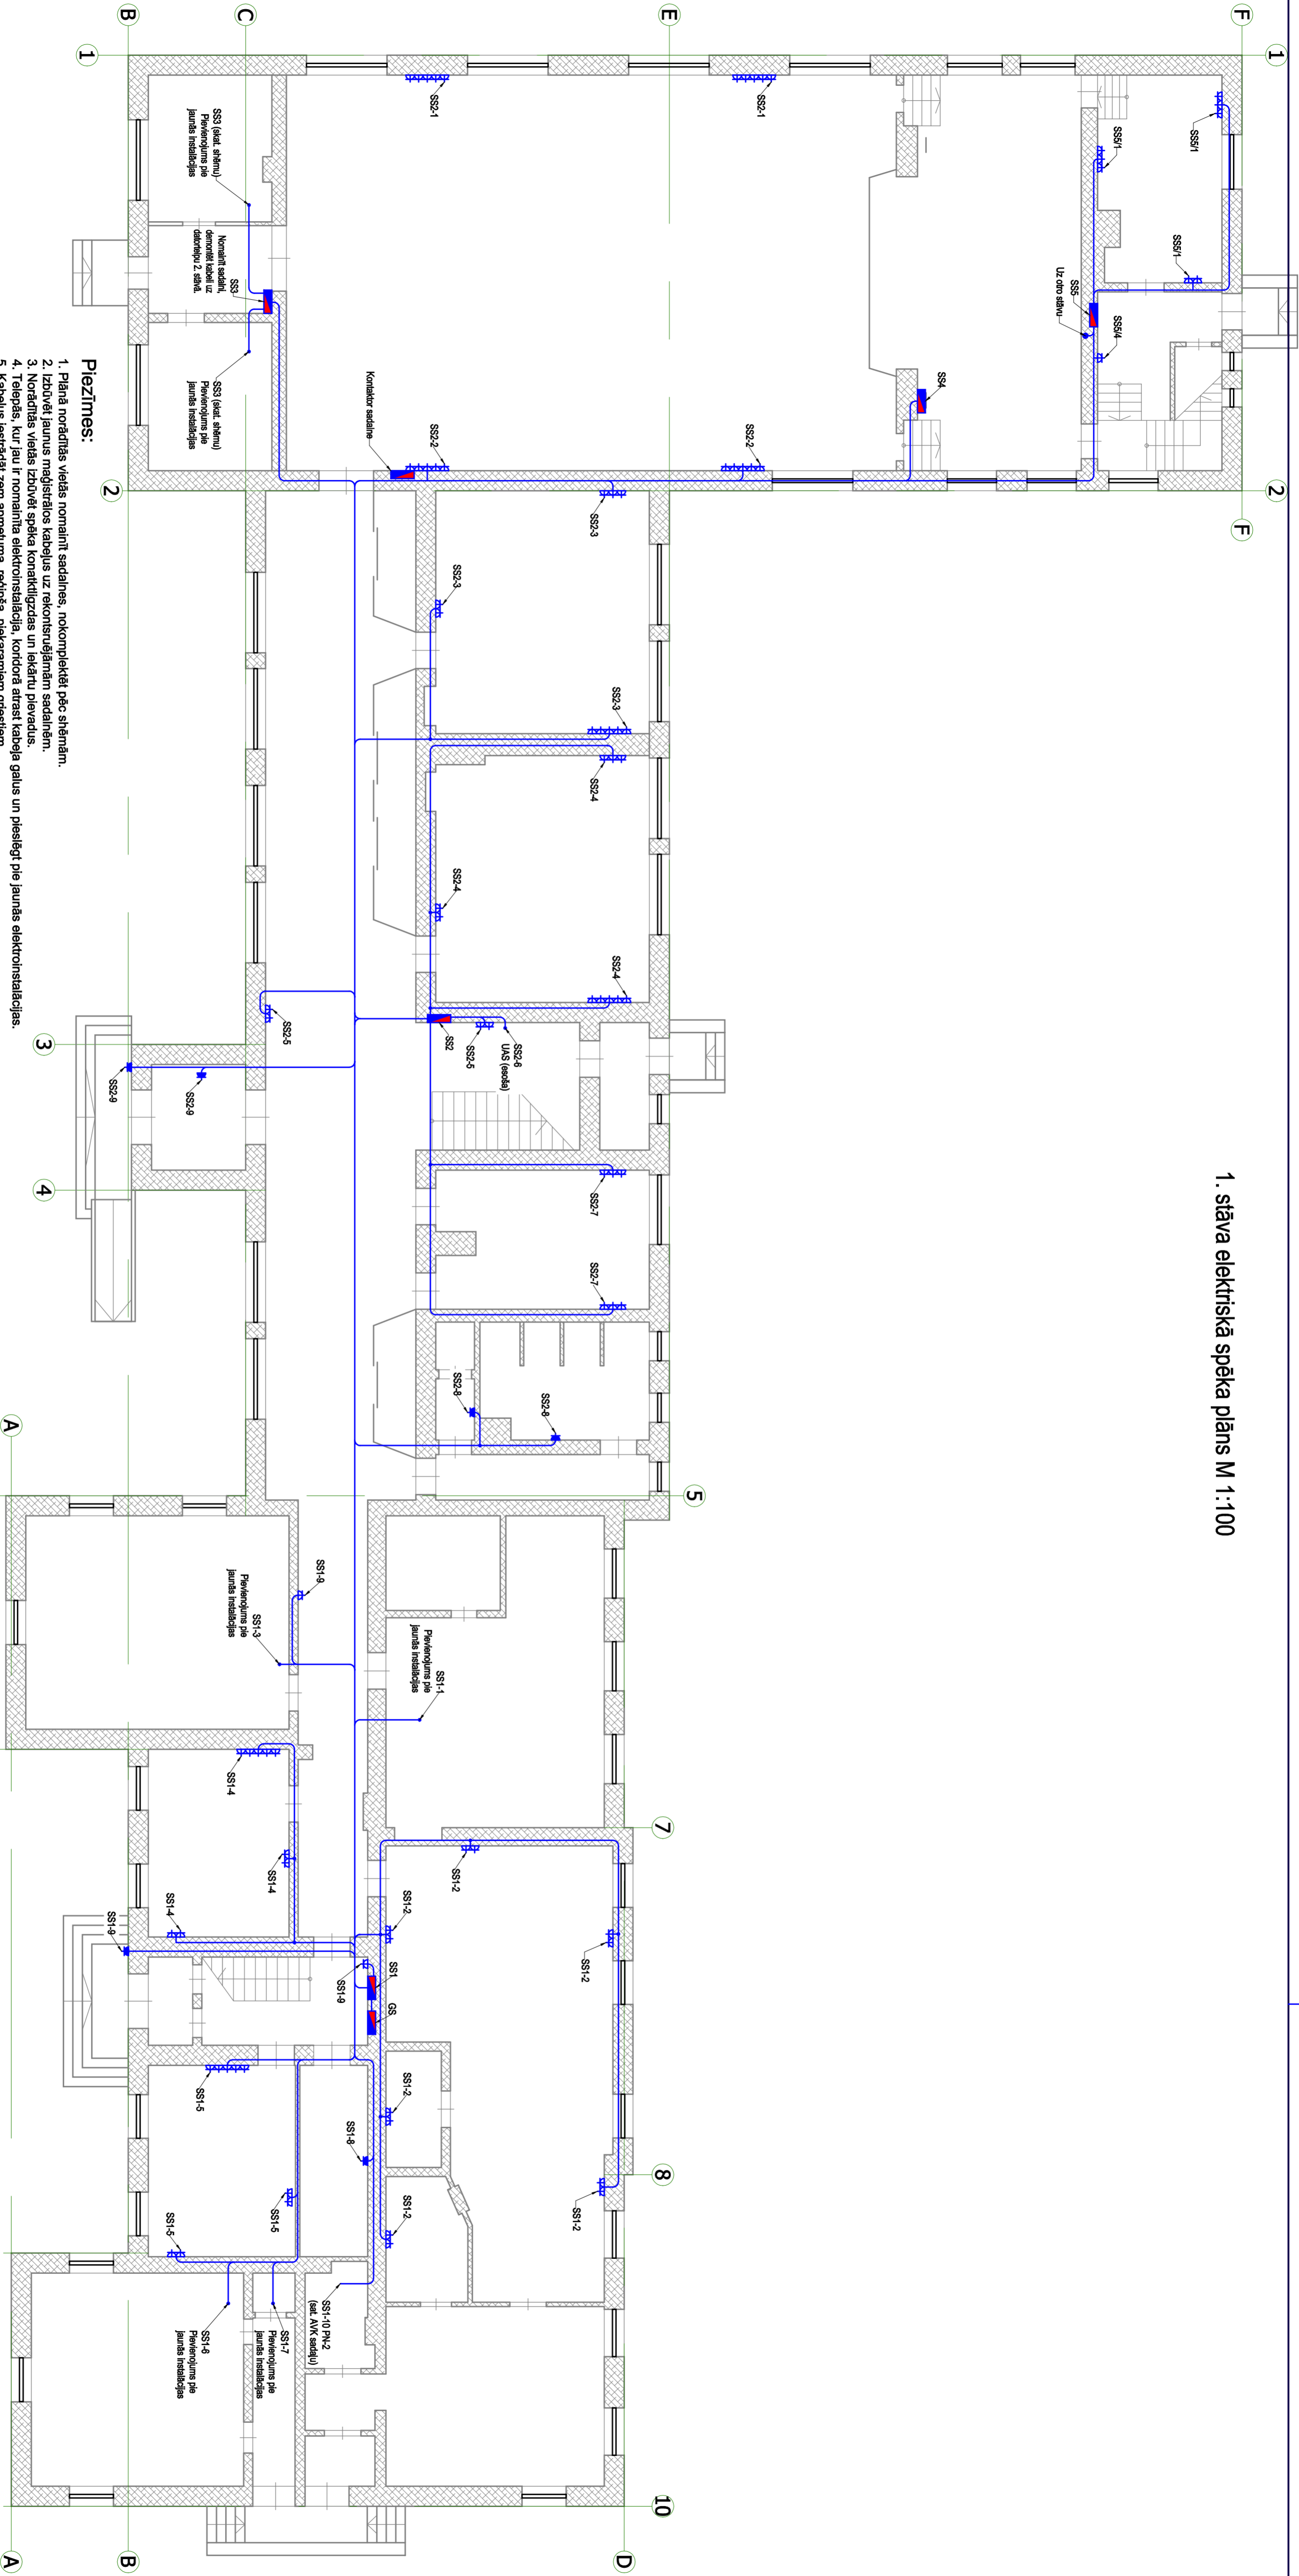

- Piezīmes:**
- Plānā norādītās vietas nomainīt sadalīnes, nokomplektēt pēc shēmām.
 - Izbutvēt jaunus medīstājos kabeljus uz rekonstruējamām sadalīnēm.
 - Norādītās vietas izbūvēt spēka kontaktligzdas un iekārtu pievadus.
 - Telefons, kur jau ir norādīta elektronstācija, kordotā atstāt kabēja galus un pieslēgt pie jaunās elektronstācijas.
 - Kabeļus iestādīt zem apmetuma, rēģīša, plēkaramiem grīdslēiem.
 - Kontaktligzdas montēt zemapmetuma izpildījumā.
 - Kontaktligzdu vietas norādītas apvienī, precīzēt būvniecības laikā ar pasūtītāju atbilstoši telpu iekārtojumam un iekārtu izvietojumam.
 - Kabeļu trases norādītas apvienī, precīzēt būvniecības laikā.
 - Izbūvēt pievadus uz ventilācijas sagraģdēm, saskarot ar AVK sadalās būvniekiem.
 - AVK iekārtas pieslēgt caur kontaktoru, kontaktora spoli nobārda no UAS signalizācijas.
 - Komutējošais kabeļis ugunsdrošs (plānā nav norādīts), kontaktora tipu precīzēt būvniecības laikā atbilstoši, UAS paneļa pieslēguma iespējām.
 - Mainot GS izbūvēt jaunu kabeļi uz blakus esošo katlu māju. Kabeļa trasi precīzēt būvniecības laikā.

Apzīmējumi:

- Kontaktligzda ar vādziņu, ar zīmējuma spaili 220V/16A IP44/65
- Kontaktligzda 2x6 ar zīmējuma spaili 220V/16A IP20
- Sadalīne
- Kabeļu iespējams trase

AMATIS	VĀRDS, UZVĀRDS	PARAKSTS	DAT.	PASŪTĪTĀJS
				Jēgas novada pašvaldība
				Rēģ. Nr. LV0009118031
Būvproj.sad.vēd.:	Mārtiņš Liberts		24/10/12	Past. loka 57, Jēgiste LV-3001
				OBJEKTS: Atzupas pamatskola
				ADRESE: "Atzupes pamatskola", Tūļi, Libežas pagasts, Jēgas novads
				RASELUMA NOSAUKUMS:
				1. stāva elektriskā spēka plāns
				STADIJA TP
				MARKA EL
				LAPA EL-2
				MĒROGS: 1:100
				FALLS: Atzupe