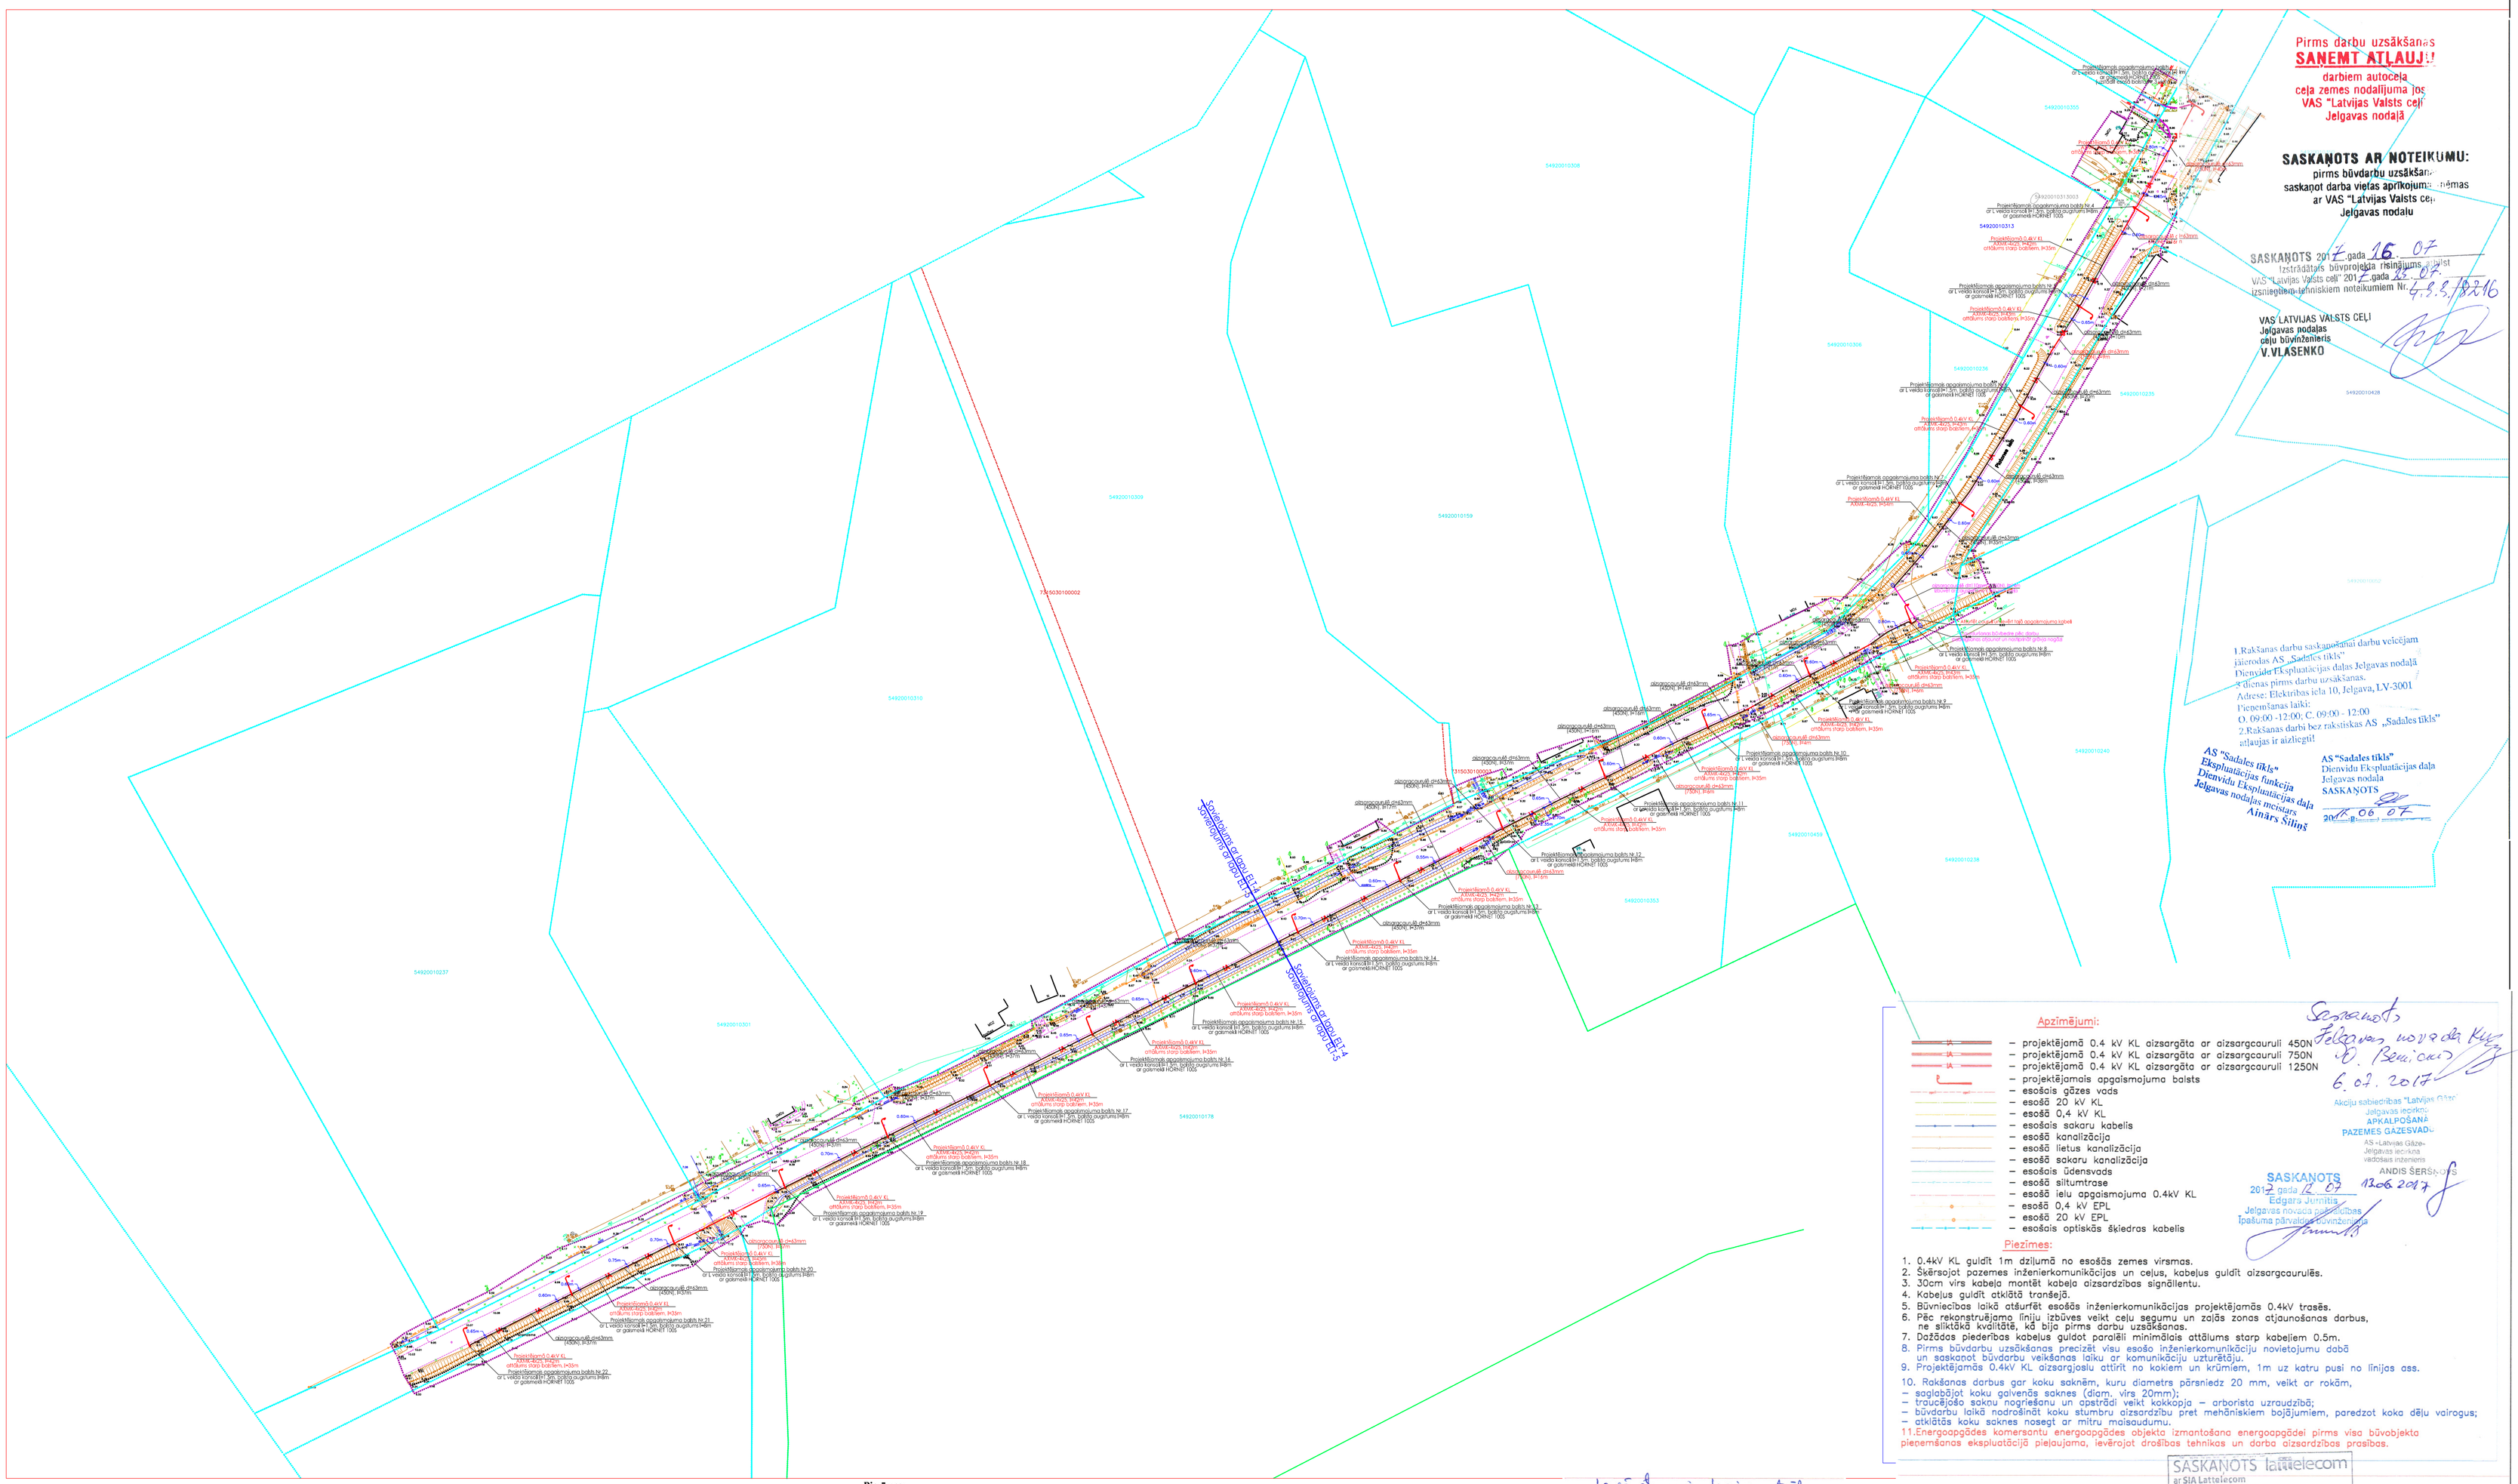

Šķērsprofils
Zālāja seguma atjaunošana
Segumu atjaunošanu veikt uz esošajām augstuma atzīmēm.

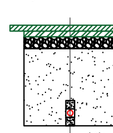

Atjaunojamā zālāja segums
Melnzeme h 100mm
Esošā pamata grunts
Kabeļa smilšu aizsargslānis-100mm
Kabelis(aizsargcaurulē)
Kabeļa smilts gultne-100mm

Šķērsprofils
Esošā asfalta seguma atjaunošana (iebrauktuvei)
Segumu atjaunošanu veikt uz esošajām augstuma atzīmēm.

Atjaunojamais asfalta segums AC-11 h=40mm
Asfalta segums AC-22 h=60mm
Minerālmateriālu maisījums fr.0/45mm-250mm
Drenējošā smilts 300mm
Esošā pamata grunts
Kabeļa smilšu aizsargslānis-100mm
Kabelis(aizsargcaurulē)
Kabeļa smilts gultne-100mm

Šķērsprofils
Esošā grants seguma atjaunošana (iebrauktuvei)
Segumu atjaunošanu veikt uz esošajām augstuma atzīmēm.

Atjaunojamais grants segums h=40mm
Grants segums h=60mm
Minerālmateriālu maisījums fr.0/45mm-250mm
Drenējošā smilts 300mm
Esošā pamata grunts
Kabeļa smilšu aizsargslānis-100mm
Kabelis(aizsargcaurulē)
Kabeļa smilts gultne-100mm

Piezīmes:

1. Tehniskā shēma izstrādāta saskaņā ar Vircavas pagasta pārvaldes vadītājas izsniegto projektēšanas uzdevumu.
2. Inženierbūves galvenais lietošanas veids 2224.
3. Pirms celtniecības darbu sākuma, būvuzņēmējam, kas veiks darbus, saskaņā ar Aizsargjoslu likumu, vismaz četras nedēļas pirms būvdarbu sākšanas jābrīvdiņa zemes gabalu īpašniekus par veicamajiem montāžas darbiem.
4. Projektējamos kabeļus guldīt 1m dziļumā, PE caurulē no esošām augstuma atzīmēm, ja nav norādīts savādāk.
5. 30cm virs kabeļa montēt kabeļa aizsardzības signāllentu.
6. Kabeļus guldīt atklātā transejā.
7. Dažādas piederības kabeļus guldot paralēli minimālais attālums starp kabeļiem 0.5m.
8. Būvniecības laikā atšurfēt esošās inženierkomunikācijas projektējamās 0.4kV trasēs.
9. Rakšanas darbus gar koku saknēm, kuru diametrs pārsniedz 20 mm, veikt ar rokām,
   - saglabājot koku galvenās saknes (diam. virs 20mm);
   - traucējošo sakņu nogriešanu un apstrādi veikt kokkopja - arborista uzraudzībā;
   - būvdarbu laikā nodrošināt koku stumbru aizsardzību pret mehāniskiem bojājumiem, paredzot koka dēļu vairogus;
   - atklātās koku saknes nosegt ar mitru maisaudumu.
10. Esošās demontējamās iekārtas un kabeļus projektējamo darbu zonā paredzēt rūpīgi demontēt un nodot atbilstošām struktūrvienībām.
11. Visi montāžas darbi jāveic saskaņā ar spēkā esošiem Latvijas Valsts izdotajiem būvniecības normatīviem, Eiropas normatīviem (EN), tiem Eiropas standartiem, kuriem ir Latvijas standartu statuss (LVS EN), kā arī pasūtītāja norādījumiem.
12. Pirms rakšanas darbiem precizēt esošo apakšzemes komunikāciju atrašanās vietas dabā kopā ar ekspluatējošo organizāciju pārstāvjiem. Būvdarbu laikā nodrošināt esošo un jaunizbūvējamo inženiertīklu aizsardzību un nostiprināšanu.
13. Pēc būvdarbu pabeigšanas skartās teritorijas ir pilnībā jāsakārto - jātaisnuo braucamo daļu segumus, paredzēt zālāju atjaunošanu un, ja nepieciešams, arī apstādījumus.
14. Saskaņojumi uz šīs lapas attiecas uz visiem tehniskajā shēmā ietilpstošajiem rasējumiem.
15. Galvenā būvuzņēmēja pienākums ir savlaicīgi un pilnībā iepazīties ar visu tehniskās shēmas dokumentāciju.
16. Pārējās piezīmes skatīt paskaidrojuma rakstā.
17. Energoapgādes komersantu energoapgādes objekta izmantošana energoapgādei pirms visa būvobjekta pieņemšanas ekspluatācijā pieļaujama, ievērojot drošības tehnikas un darba aizsardzības prasības.

Ievērot min koizrautāla
aktālumus
VAS "LATVIJAS VALSTS RADIO UN TELEVĪZIJAS CENTRS"
Ērgļu iela 7, Rīga, LV-1012, Vienotais reģ. Nr. 40003011203
Tālr. 67108704, lvrtc@lvrtc.lv
SASKAŅOTS ar Nr. VP-17854
Ilgtspējīgai attīstībai
1) Saņemt LVRTC rakstiskas darbu atļaujas.
2) 3 dienas pirms darbu sākuma izsaukt LVRTC pārstāvi uz būvdarbu vietu pa tālr. 67108547, 26513850.
3) Rakšanas darbus LVRTC elektroniskās sakaru līnijas aizsargjoslā veikt tikai ar rokas darbu palīdzību.
2017. gada 30. jūnijā
Vadošais projektu vadītājs
Romāns Vasiļkovs
Paraksts.

Šī būvprojekta elektrotehniskās daļas risinājumi atbilst Latvijas būvnormatīviem, kā arī citu normatīvo aktu prasībām

Būvprojekta daļas vadītājs: INGARS OZOLIŅŠ (vārds un uzvārds)

Nr. 3-01237 (sertifikāta nr.)

12.06.2017. (datums) (paraksts)

Būves klasifikācija: I grupa

Nr.p.k.	Kods	Nosaukums	Skaidrojošās piezīmes
201.	2214	Maģistrālās elektropārvades līnijas	Maģistrālās vīrzemes un pazemes elektropārvades un sadales līnijas

	Uzvārds	Paraksts	Datums
Pārbaudīja	I.Ozoliņš		12.06. 2017.
Izstrādāja	I.Ozoliņš		12.06. 2017.

Projekta Nr. Nr.28J–2017

Pasūtītājs: Jelgavas novada pašvaldības Īpašuma pārvalde

Projekta nosaukums: Apgaismojuma līnijas izbūve Jelgavas novada Vircavas pagasta Vircavas ciema Platones ielā un Jelgavas ielā

Genplāns ar esošiem un projektējamiem elektriskajiem tīkliem un saskaņojumi Platones iela

Stadija	Projektētājs
TS	TELMS
Mērogs	
1:1000	Būvkomersanta reģistr.Nr. 0481–R
Lapa	Adrese: Smārdes iela 3, Jaunmārupe, LV–2101 Tel.: 63182277 Fax.: 63182278 e–pasts: telms@telms.lv
ELT–2	