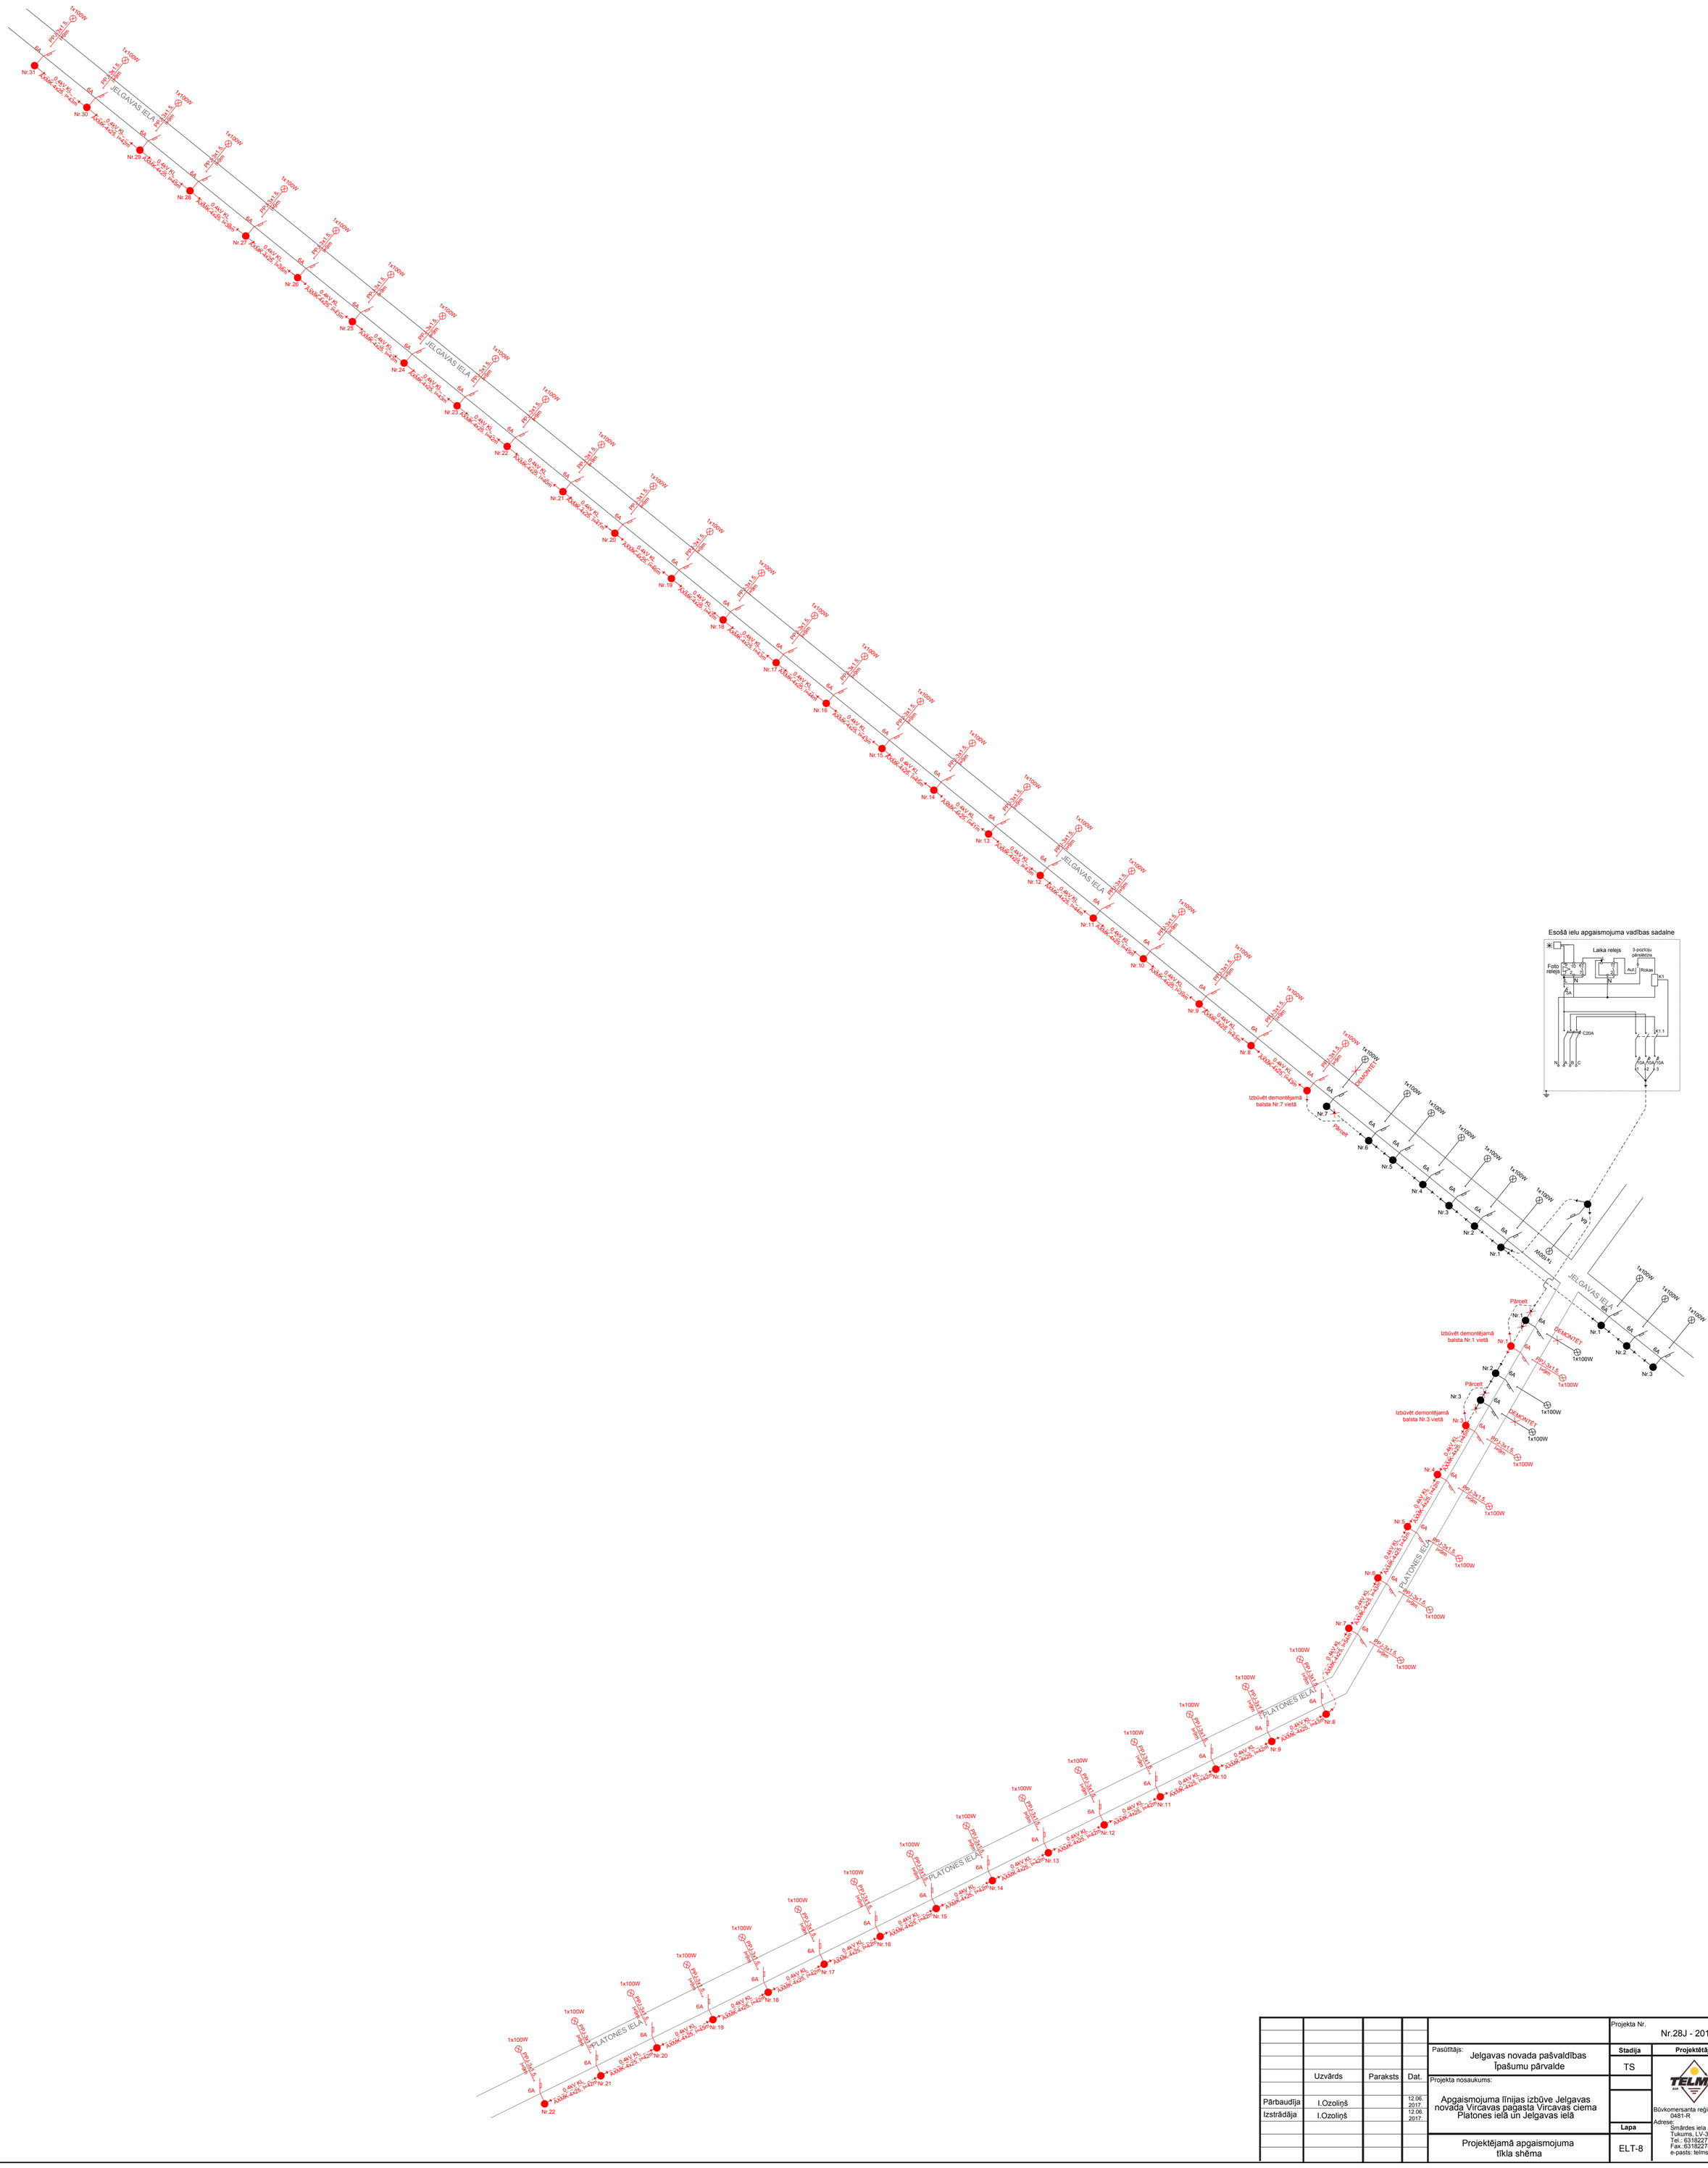

				Projekta Nr.	Nr.28J - 2017
				Pasūtītājs: Jelgavas novada pašvaldības Īpašumu pārvalde	Stadija: TS
	Uzvārds	Paraksts	Dat.	Projekta nosaukums: Apgaismojuma līnijas izbūve Jelgavas novada Vircavas pagasta Vircavas ciema Platones ielā un Jelgavas ielā	
Pārbaudīja	I.Ozoliņš		12.06.2017.		
Izstrādāja	I.Ozoliņš		12.06.2017.		Lapa
				Projektējamā apgaismojuma tīkla shēma	ELT-8

Projektētājs: TELMS SIA
Būvkomersanta reģistr. Nr.: 0481-R
Adrese: Smārdes iela 3, Tukums, LV-3101
Tel.: 63182277
Fax.:63182278
e-pasts: telms@telms.lv