



1. STĀVA PLĀNS AR Ū-2 TĪKLIEM

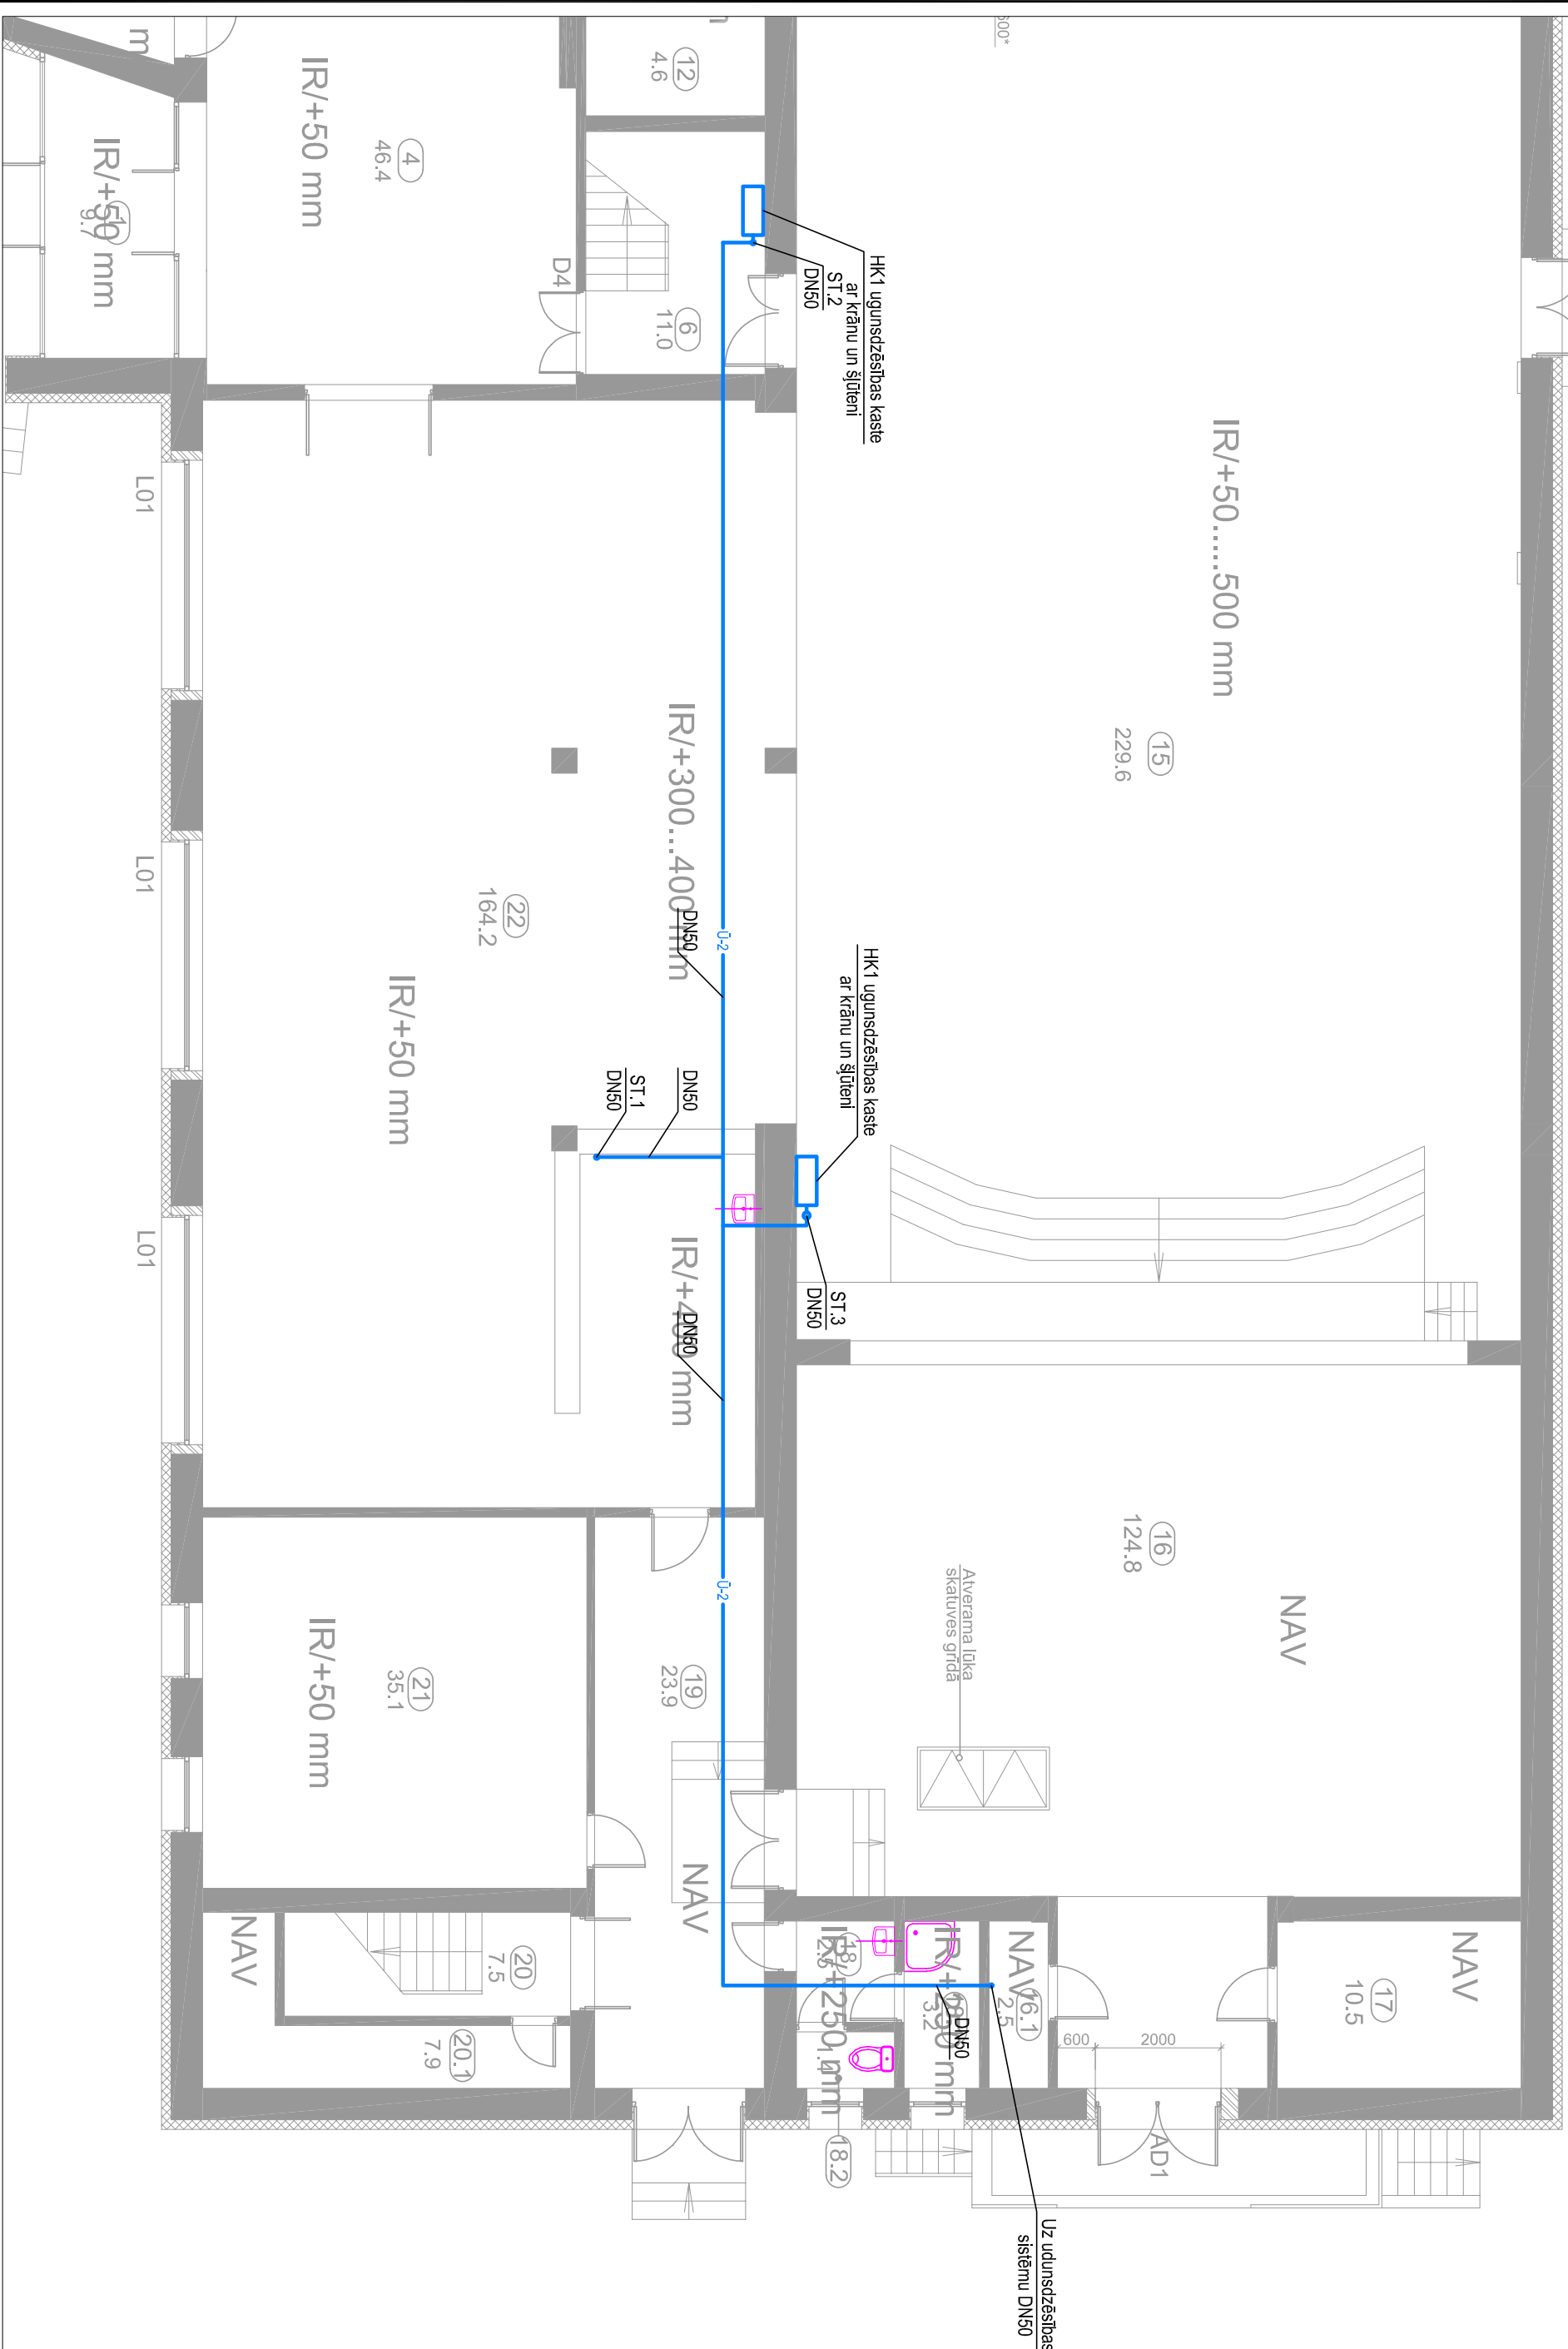


Kultūras nama 1.stāva telpu ekspluatācija		
Nr.	Telpas nosaukums	Platība (m²)
1	Veļveins	9,7
2	Kabinets	5,1
3	Gardrobs	24,8
4	Priekštelpa	46,4
5	Tualete	9,8
7	Tualete	10,0
8	Gatavis	10,2
9	Tualete	9,5
10	Tualete	1,2
11	Dūša	2,3
12	Apkopējās telpa	4,6
14	Personāla telpa	28,4
15	Zāle	229,6
16	Skatuve	124,8
		791,0


2. STĀVA PLĀNS AR Ū-2 TĪKLIEM

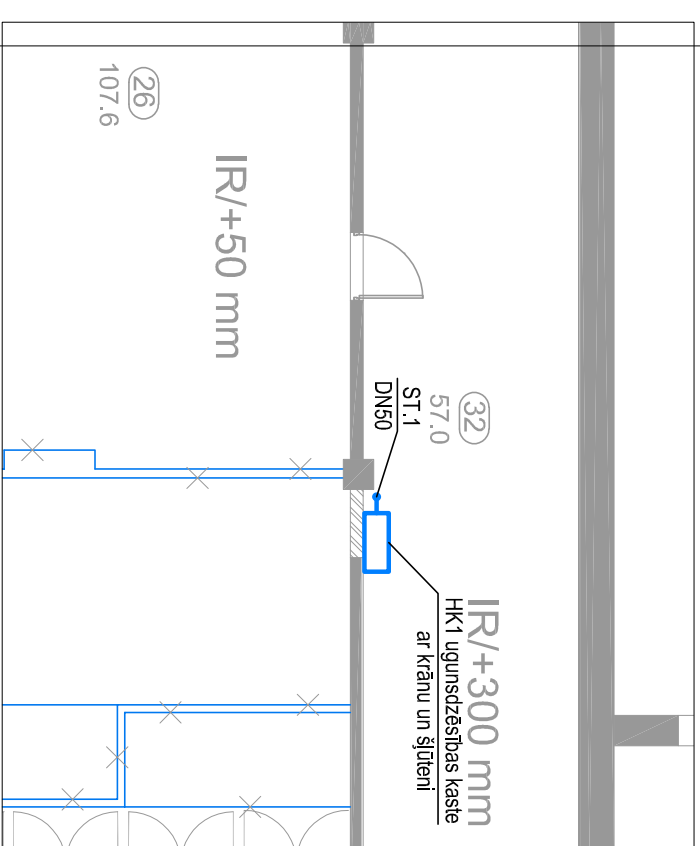

Kultūras nama 2. stāva telpu eksplikācija		
Nr.	Telpas nosaukums	Platība (m²)
23	Kabīnitis	11,8
24	Kabīnēts	17,1
25	Gaitenis	3,6
26	Bibliotēka	107,6
30	Tautas telpu noliklava	35,2
31	Gaitenis	12,1
32	Ļaistava	57,0
33	Kāpņu telpa	22,3
34	Kāpņu telpa	16,4
35	Pastiegtava	7,7
Kopā		290,8

Ū-2 TĪKLU AKSONOMETRISKĀ SHĒMA

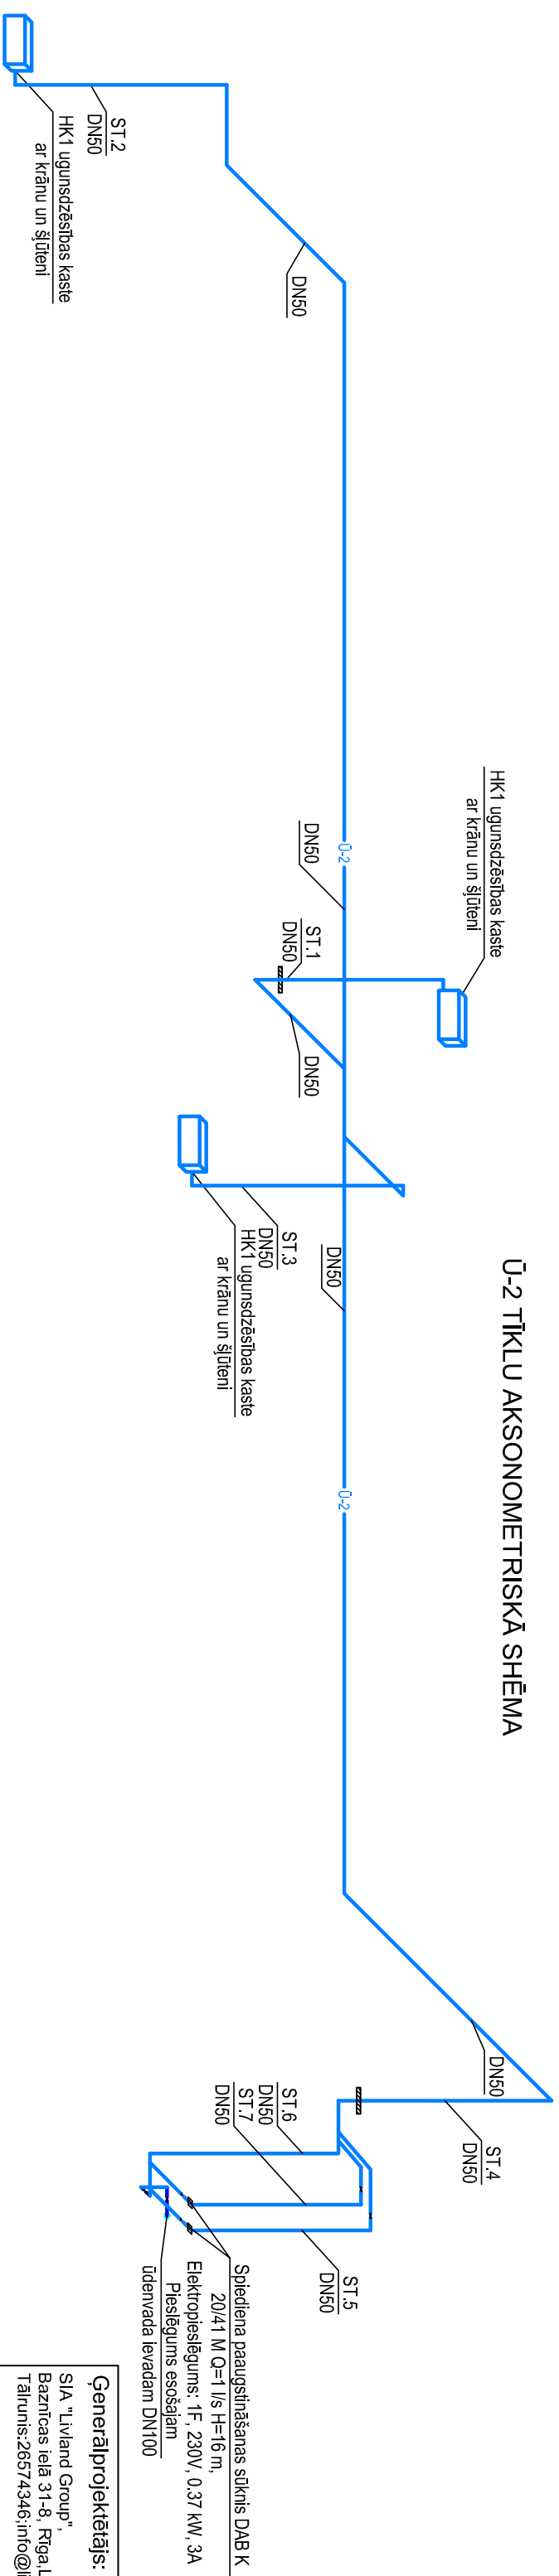

Projektiētājs:		 LIVLAND GROUP	
SIA "Livland Group" Baznīcas iela 31-63, Rīga, LV-1010, Tālrunis:2657 4346,info@livland.lv			
Objekts:		Kultūras nama "Līvbiezē" ēkas pārbūve Jelgavas iela 17, Līvbiezēs pagasts	
Pasūtītājs:		Jelgavas novada pašvaldība Pasta iela 37, Jelgava, LV 3001	
Rasējums:		Pirmā un otrā stāva plāns ar Ū-2 tīkliem Ū-2 tīklu aksometriska shēma	
Projektiētāja N.		JNP/5-34.3/16/192	
Amats		Vārds, uzvārds Paraksts	
BP/ DV		J. Mausuvičs	
Izstrādāja		Z. Šņore	
		30.03.2017	
		Lapas numurs	
		BP	
		DK-4	
		Aktīva numurs	
		2017/12	
		Lapas numurs	
		2017/12	