


Kultūras nama 2.stāva telpu eksplikācija		
Nr.	Telpas nosaukums	Platība (m²)
23	Kabineis	11.8
24	Kabineis	17.1
25	Gaitenis	3.6
26	Bibliotēka	107.6
30	Tautas tērpu nolikava	35.2
31	Gaitenis	12.1
32	Lasttāva	57.0
33	Kāpņu telpa	22.3
34	Kāpņu telpa	16.4
35	Paņģieļpa	7.7
Kopā		290.8

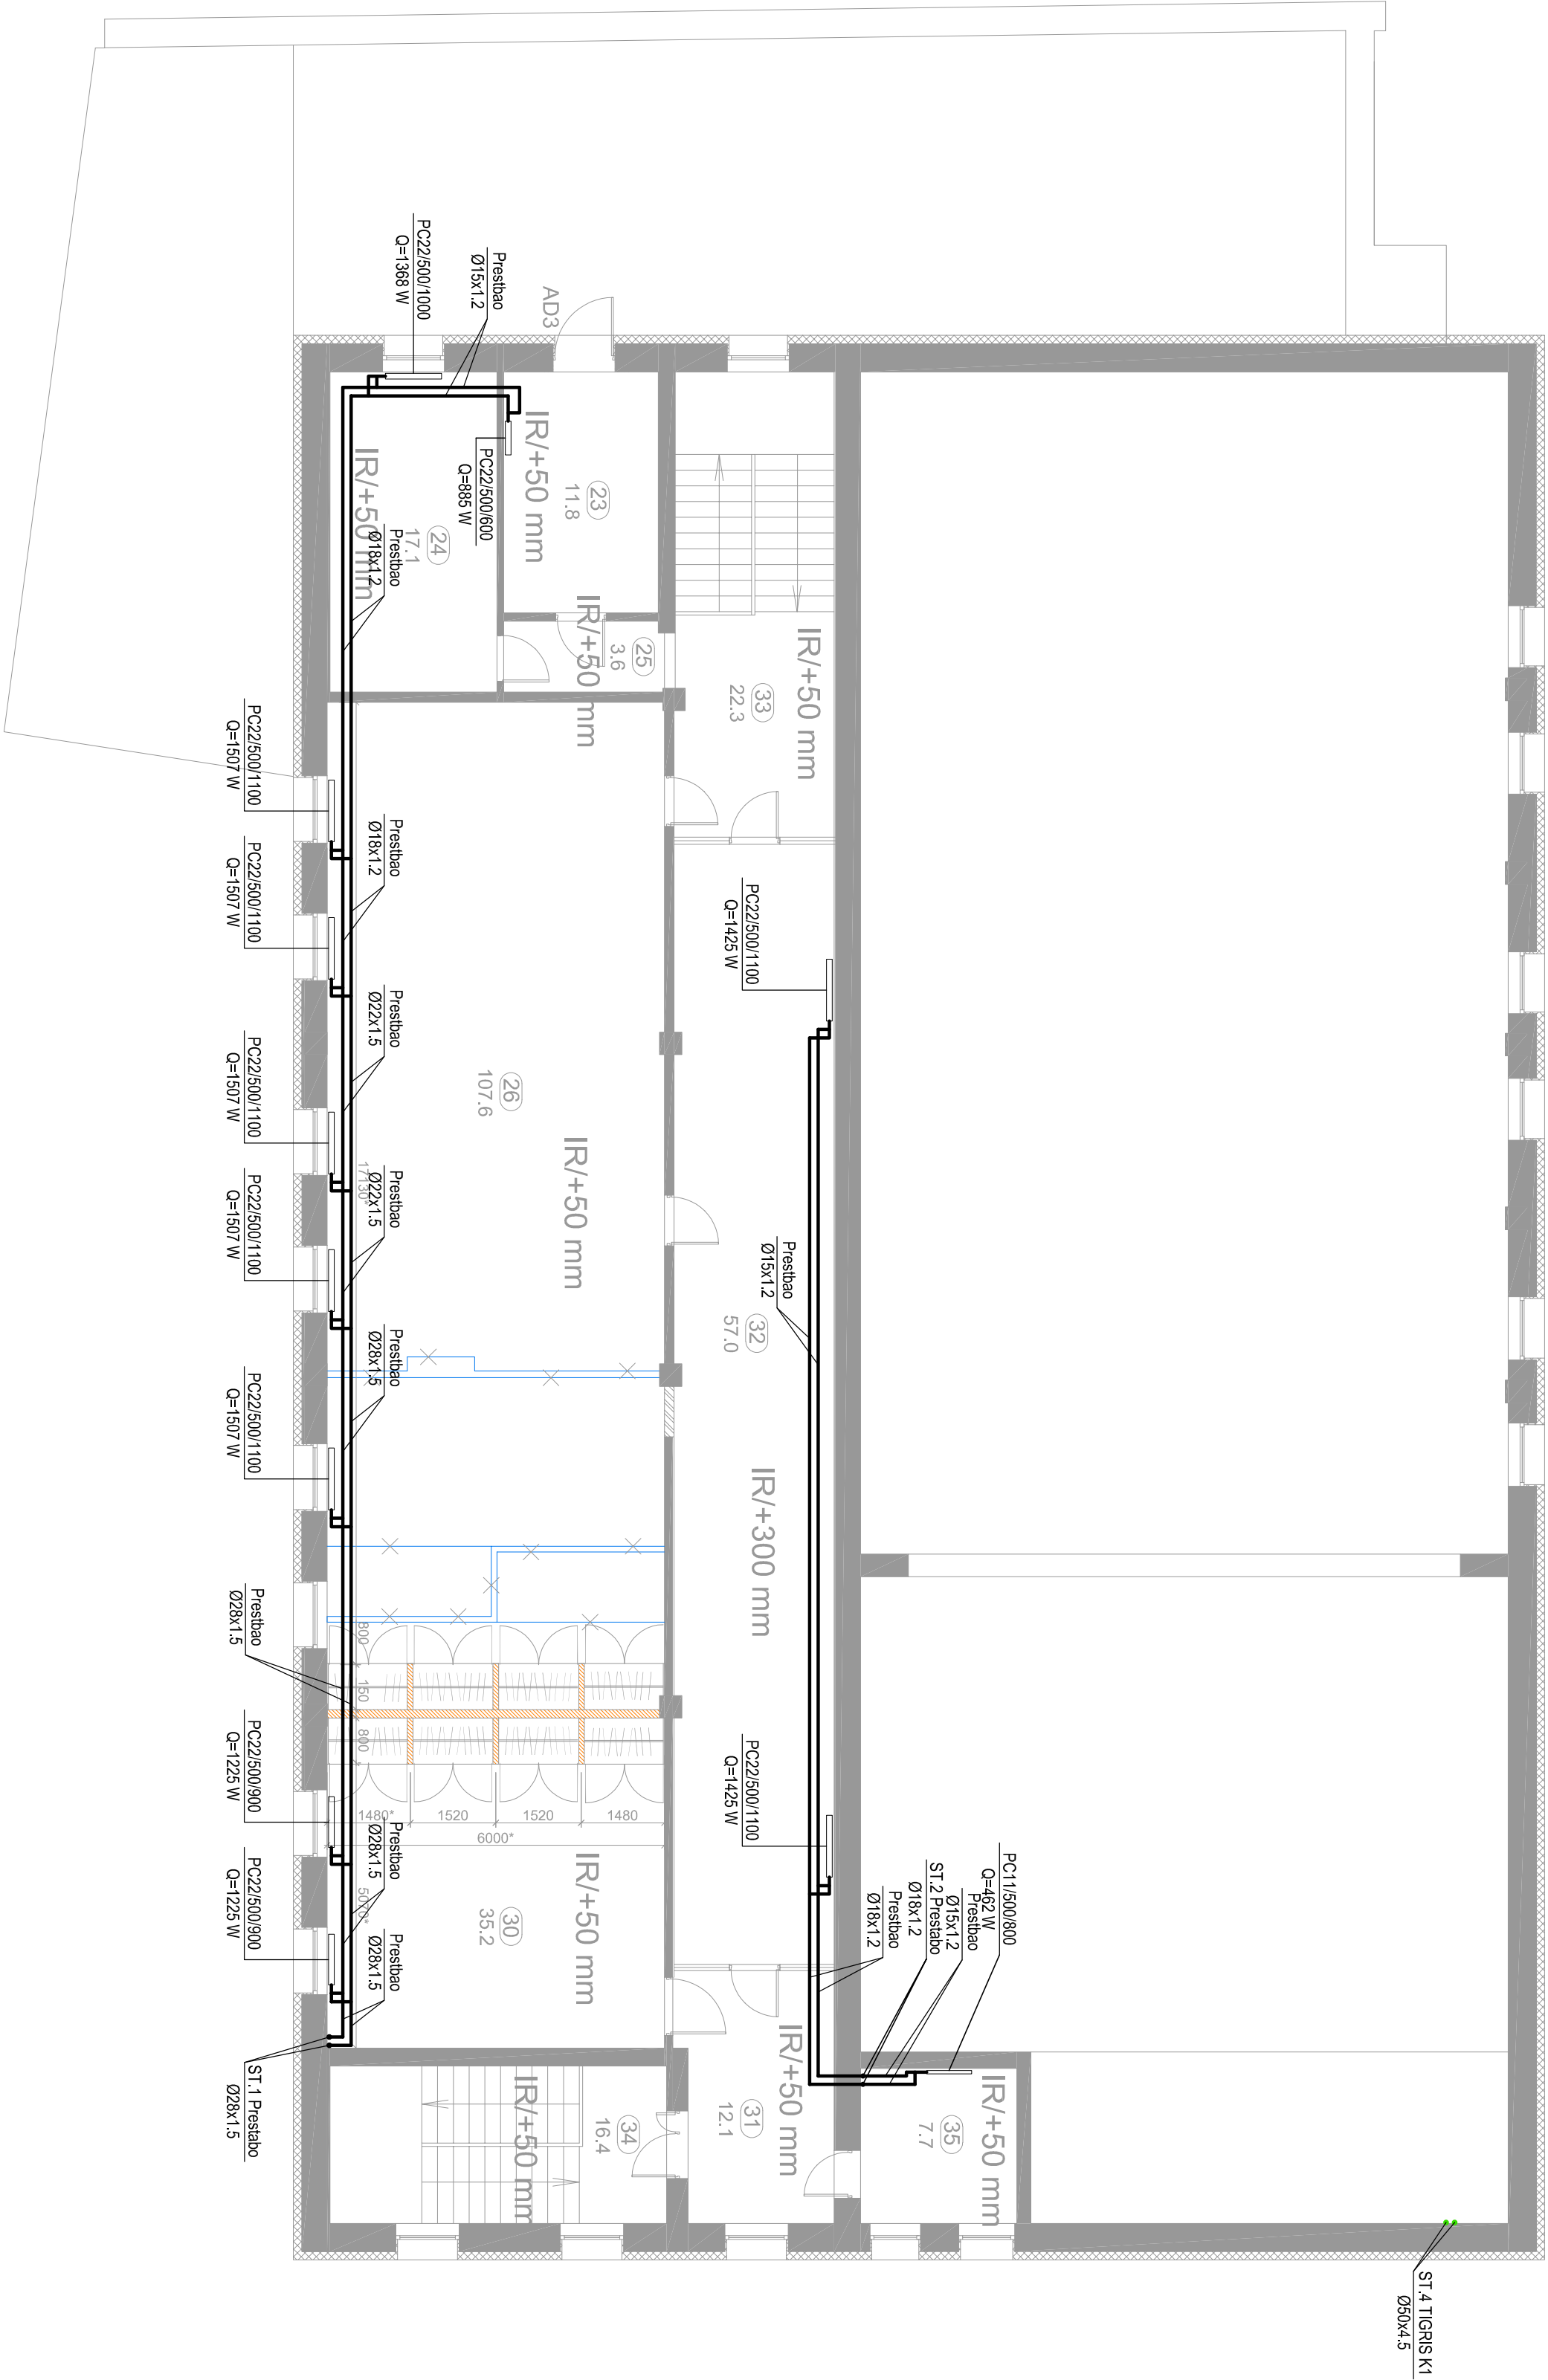

Ģenerālprojektētājs:		Objekts:	
SIA "Līvland Group", Baznīcas ielā 31-8, Rīga, LV-1010, Tālrunis: 26574346, info@liviland.lv		Kultūras nama "Līvbežs" ēkas pārbūve Jelgavas ielā 17, Līvbežes pagasts	
Projektētājs:		Pasūtītājs:	
SIA "Jūneka montāža", Filozofu ielā 24, Jelgava, LV-3001 Būvpr. reģ. Nr.: 3298-R www.junekamontaza.lv		Jelgavas novada pašvaldība Pasta ielā 37, Jelgava, LV 3001	
Rasējums:		Otra stāva plāns ar apkures tīkliem	
Pasūtītuma Nr.		M 1:100	
Arnis		Stadija	
BPDV		BP	
K. Tumovs		Lapa	
		Lapas numurs	
		2017/12	