


BŪVDARBU ORGANIZĀCIJAS ĢENERĀLPĻĀNS

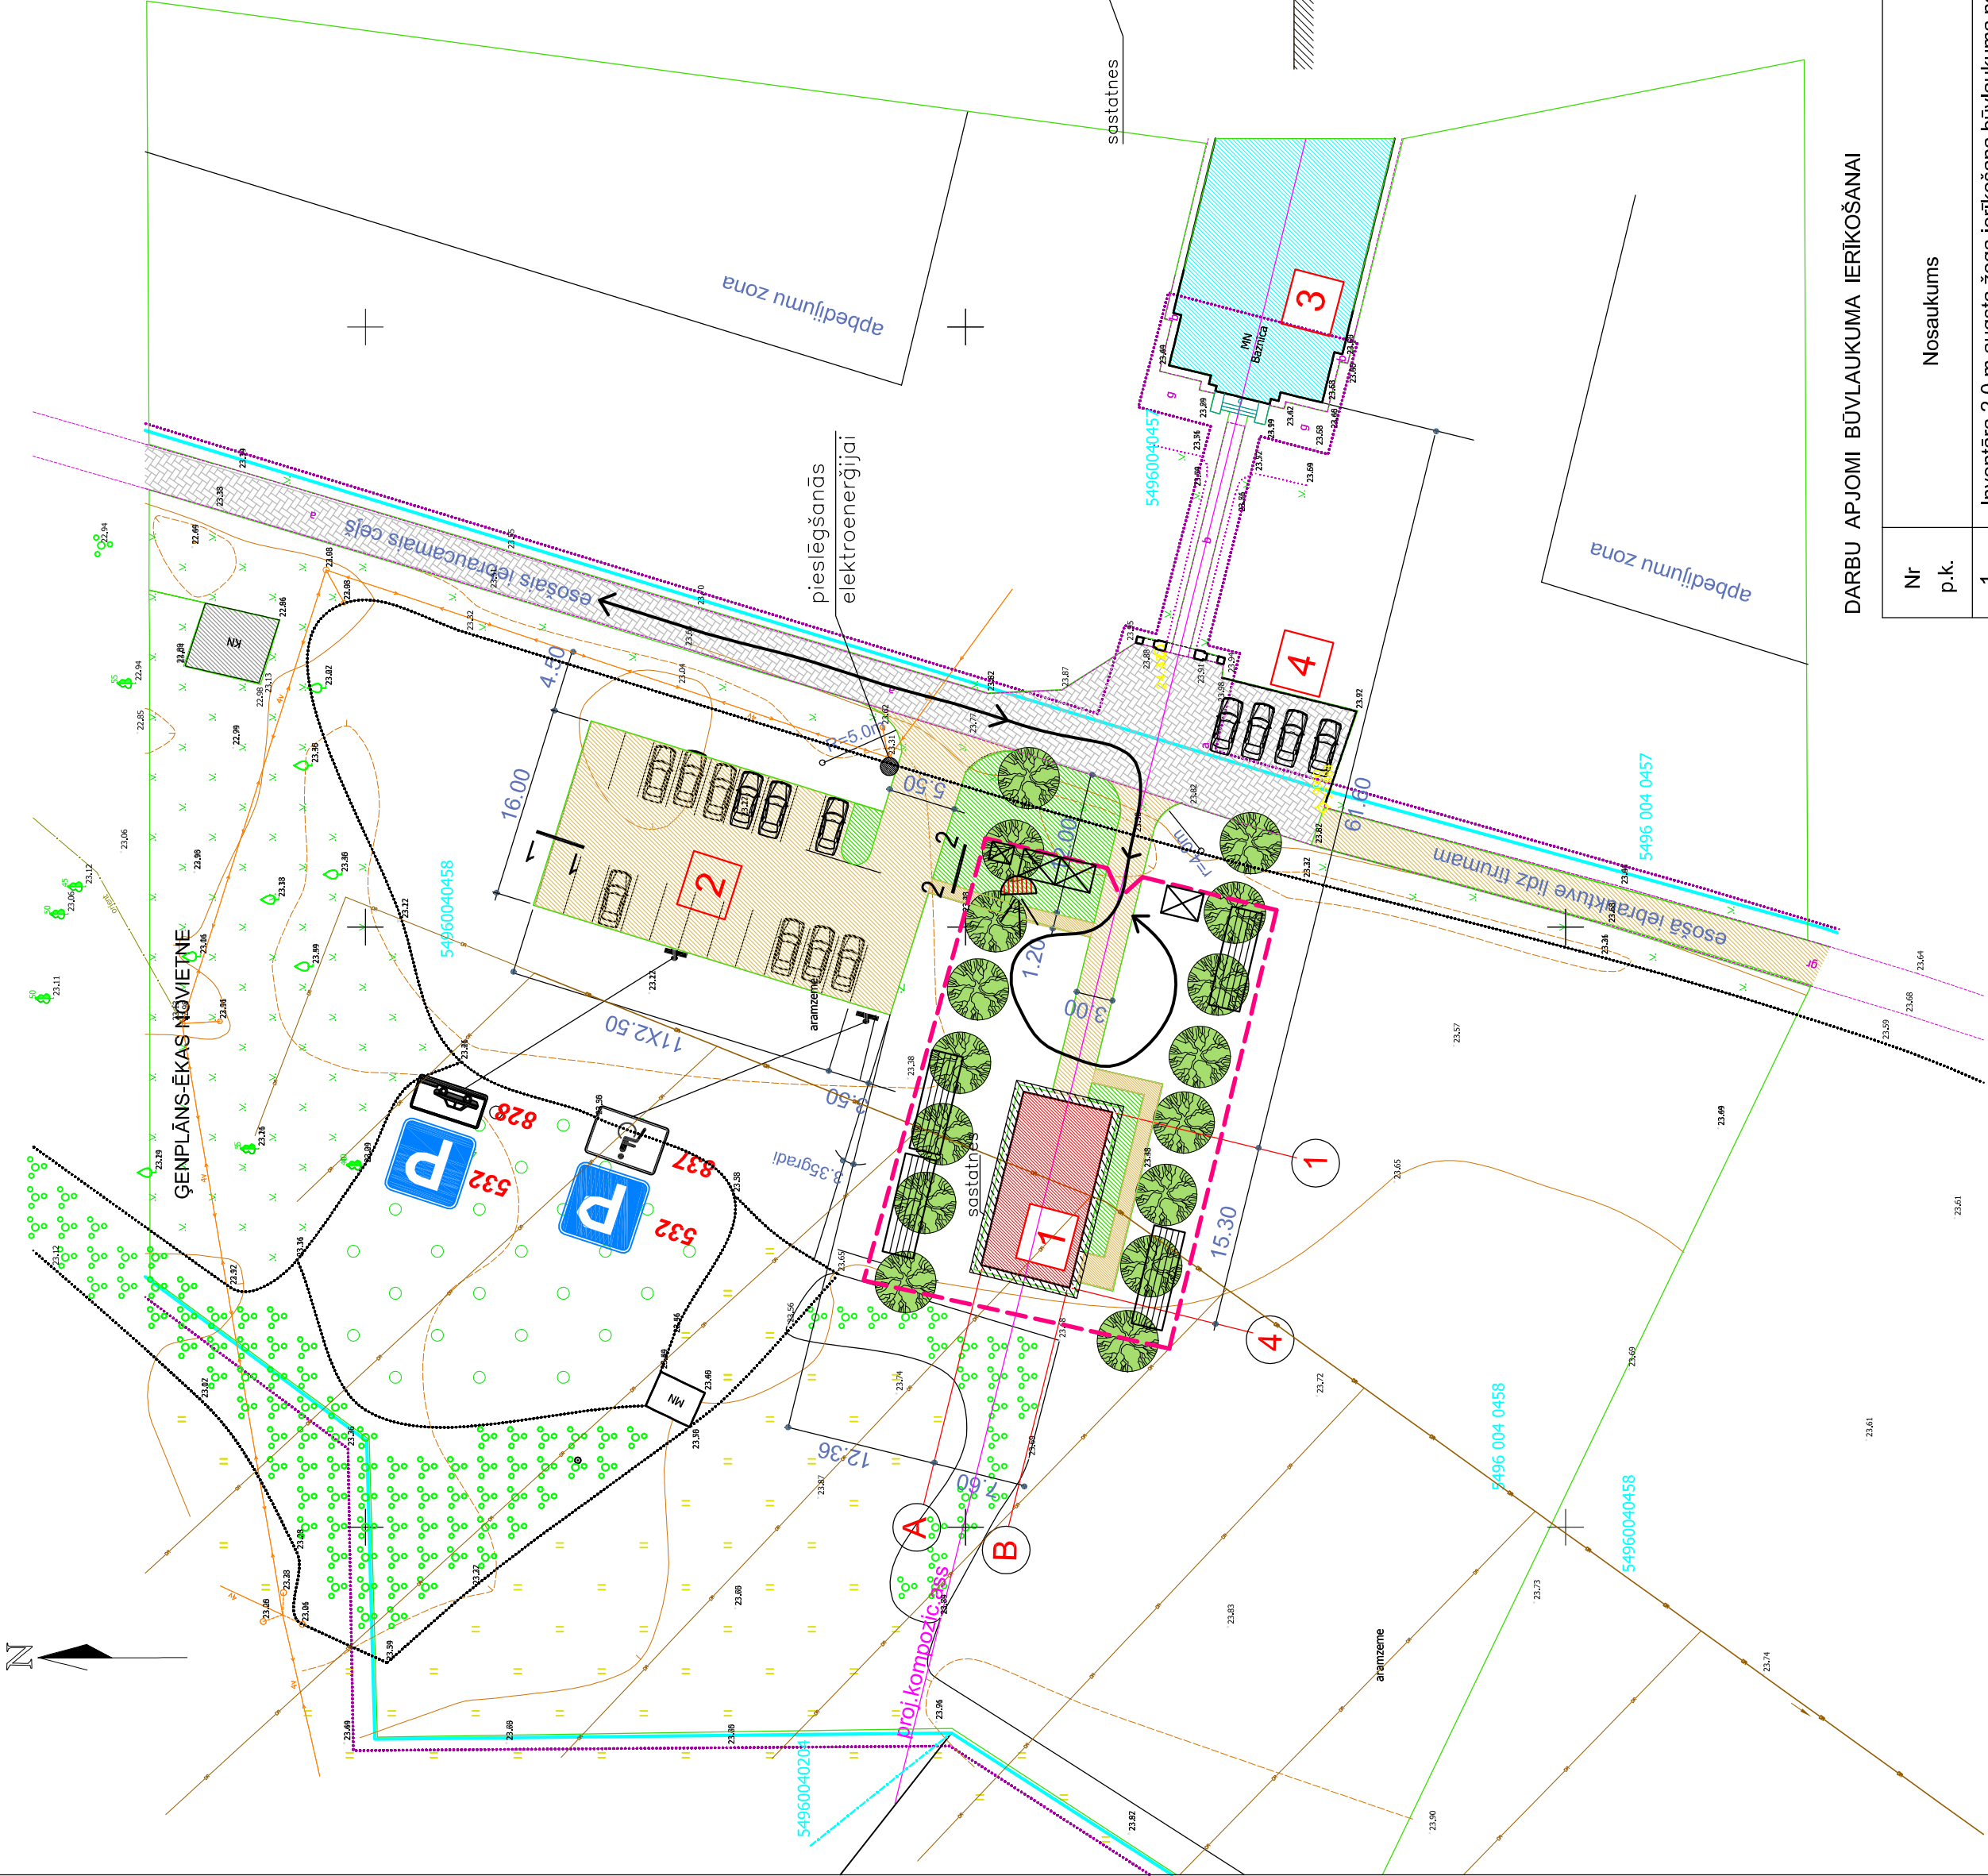

DARBU APJOMI BŪVLAUKUMA IERĪKOŠANAI

Nr p.k.	Nosaukums	Mērvienība	Daudzums
1	Inventāra 2.0 m augsta žoga ierīkošana būvlaukuma norobežošanai	m	127.2
2	Pārveidojamas tualetes uzstādīšana	gb	1
3	Pārveidojama konteiner-tipa darbu vadītāja kantora uzstādīšana	"	1
4	Pārveidojamas konteiner-tipa darbinieku sadzīves telpas uzstādīšana	"	1


ĒKU UN BŪVJU EKSPĻIKĀCIJA

Ēkas Nr. ģenpl.	Nosaukums	Piezīmes
1	Kapliča	projektēta
2	Automāšīnu stāvlaukums	---
3	Dienams	---
4	Automāšīnu stāvlaukums	---

PIENĒMTIE APZĪMĒJUMI

Apzīmējums	Nosaukums
→	Transporta un celiņa kustības virziens
~	Pagaidu žogs h=2,0 m ar vārtiem
▨	Projektētās ēkas un būves
▨	Esošās ēkas un būves
▨	Laukumi un nojumes būvmateriālu novietošanai
▨	Pārveidojamas sadzīves telpas, kantoris, tualete
⚡	2.5 kW prožektoru būvlaukuma apgaismošanai

ĒKAS GRIEZUMS

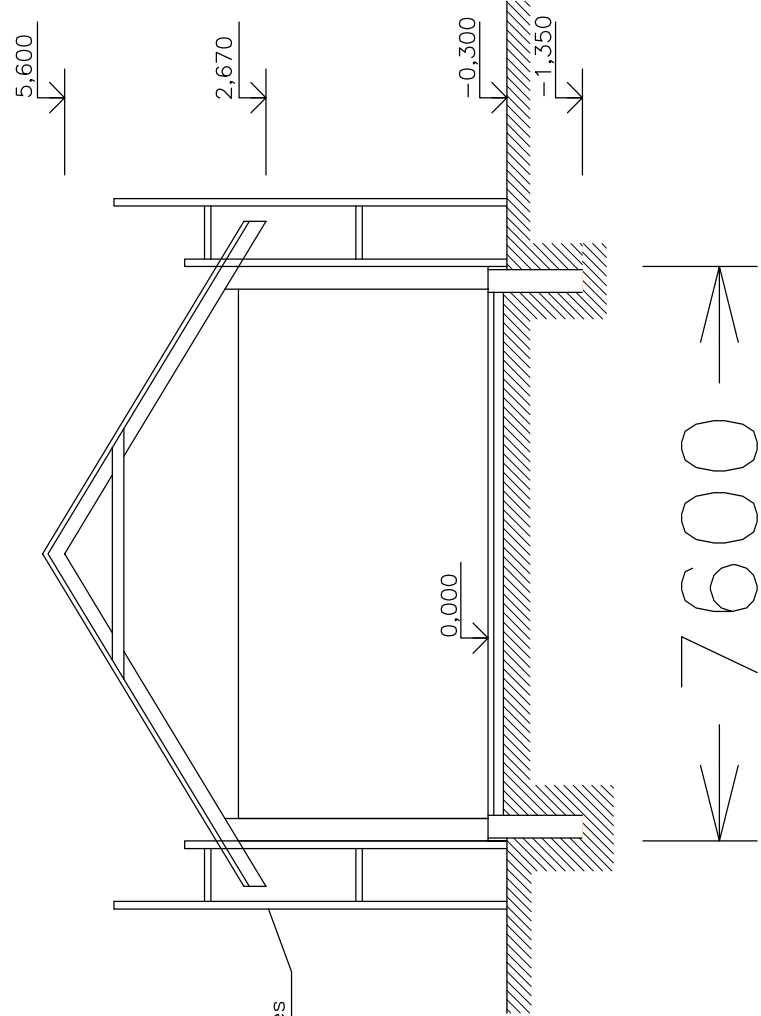

NORĀDĪJUMI:

- Izpildot būvdarbus ievērot LBN 201 "Būvju ugunsdrošība", Ministru Kabineta gada 29. janvāra grozījumiem (MK noteikumi NR 48), kā arī LBN daļu prasības par darbu izpildi un pieņemšanu celtniecībā.
- Ūdeņi celtniecības vajadzībām pievest ar ūdensmucām.
- Pieslēgums elektroenerģijai būvdarbu vajadzībām pie esošā trīsbalstu staba.
- Par pagaidu piebraucamo ceļu izmantot esošo bruģakmens seguma iebrauktuvi.
- Būvlaukums jānorobežo ar 2,0 m augstu pārveidojamu metāla sieta žogu, kas nosegts ar stieģrotu polietilēna plēvi.

LAPLIČAS JAUNBŪVE "ZĀLENIĒKU KAPIT" ZĀLENIĒKU			DOP		
PAGASTĀ, JELGAVAS NOVADĀ			KAPLIČA		
Proj. vad.	Ziemeļiece	16.5.2017.	Stadija	Lapa	Lapas
Izstrādāja	Brazauska	16.5.2017.	TP	2	3
MĒROGS 1:500			BŪVDARBU ORGANIZĀCIJAS ĢENERĀLPĻĀNS		
Arhīva inv. Nr.					