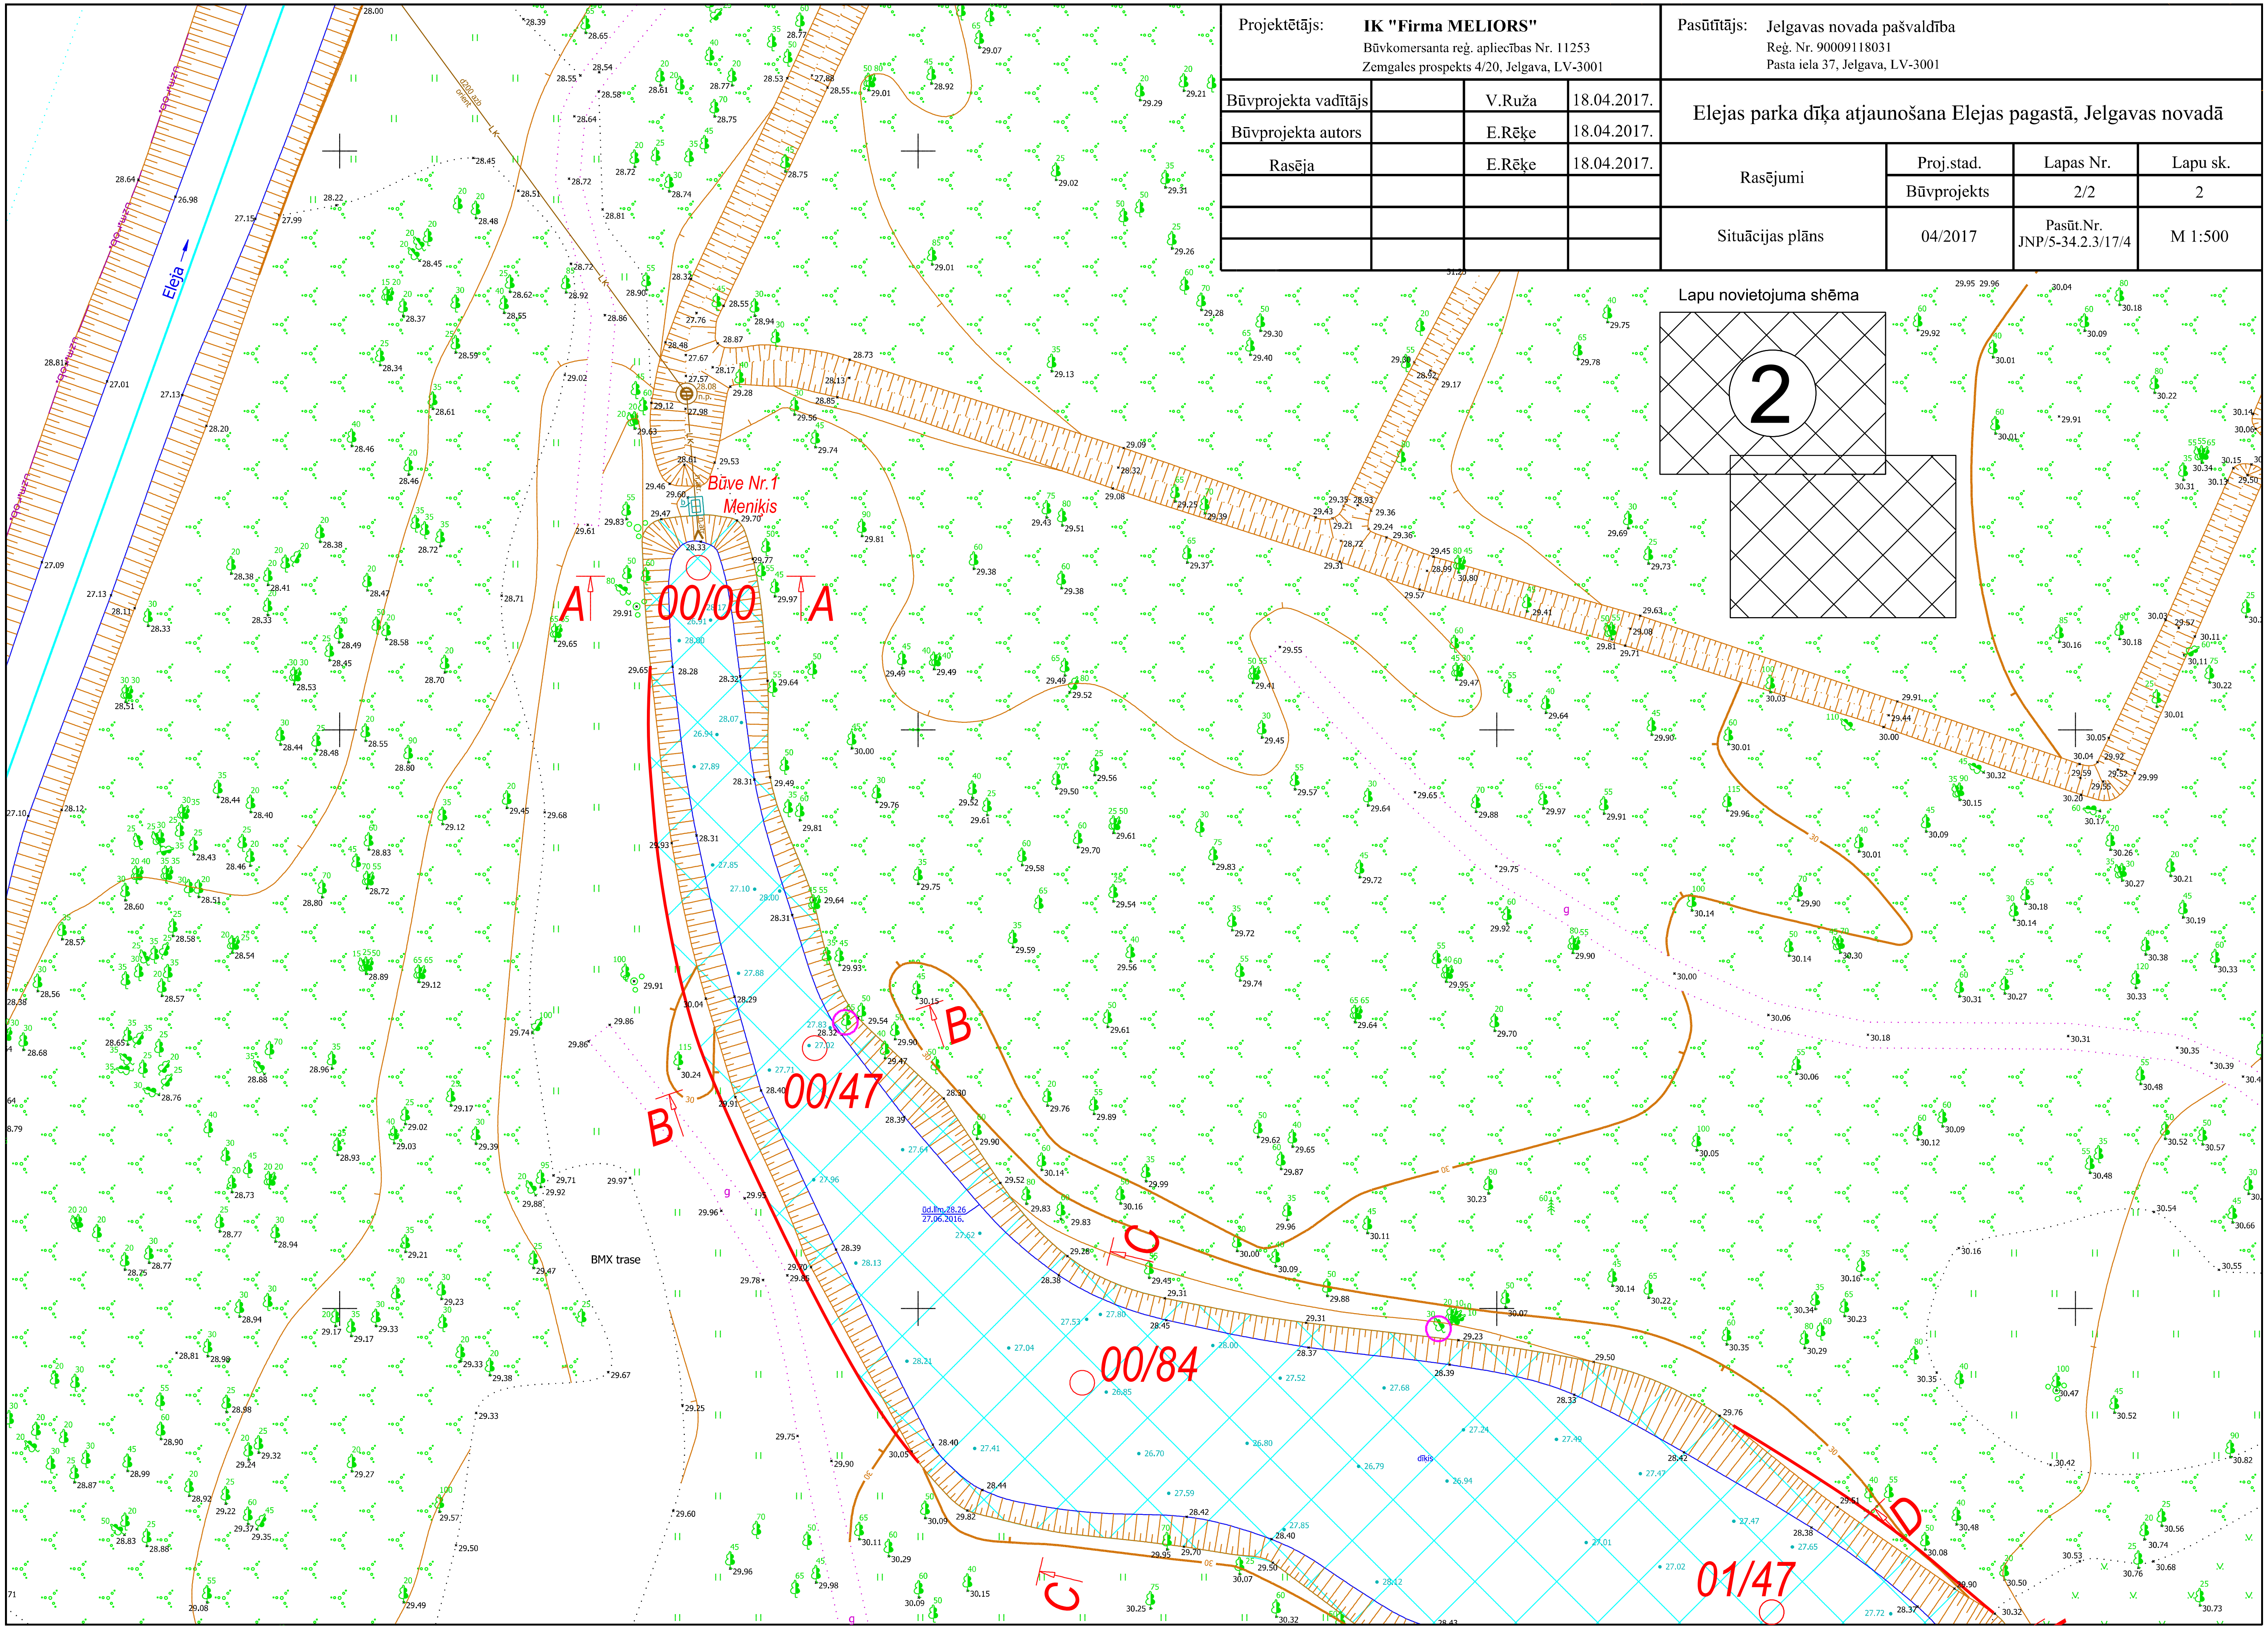Projektētājs:	**IK "Firma MELIORS"** Būvkomersanta reģ. apliecības Nr. 11253 Zemgales prospekts 4/20, Jelgava, LV-3001			Pasūtītājs:	Jelgavas novada pašvaldība Reģ. Nr. 90009118031 Pasta iela 37, Jelgava, LV-3001		
Būvprojekta vadītājs		V.Ruža	18.04.2017.	Elejas parka dīķa atjaunošana Elejas pagastā, Jelgavas novadā			
Būvprojekta autors		E.Rēķe	18.04.2017.				
Rasēja		E.Rēķe	18.04.2017.	Rasējumi	Proj.stad.	Lapas Nr.	Lapu sk.
					Būvprojekts	2/2	2
				Situācijas plāns	04/2017	Pasūt.Nr. JNP/5-34.2.3/17/4	M 1:500