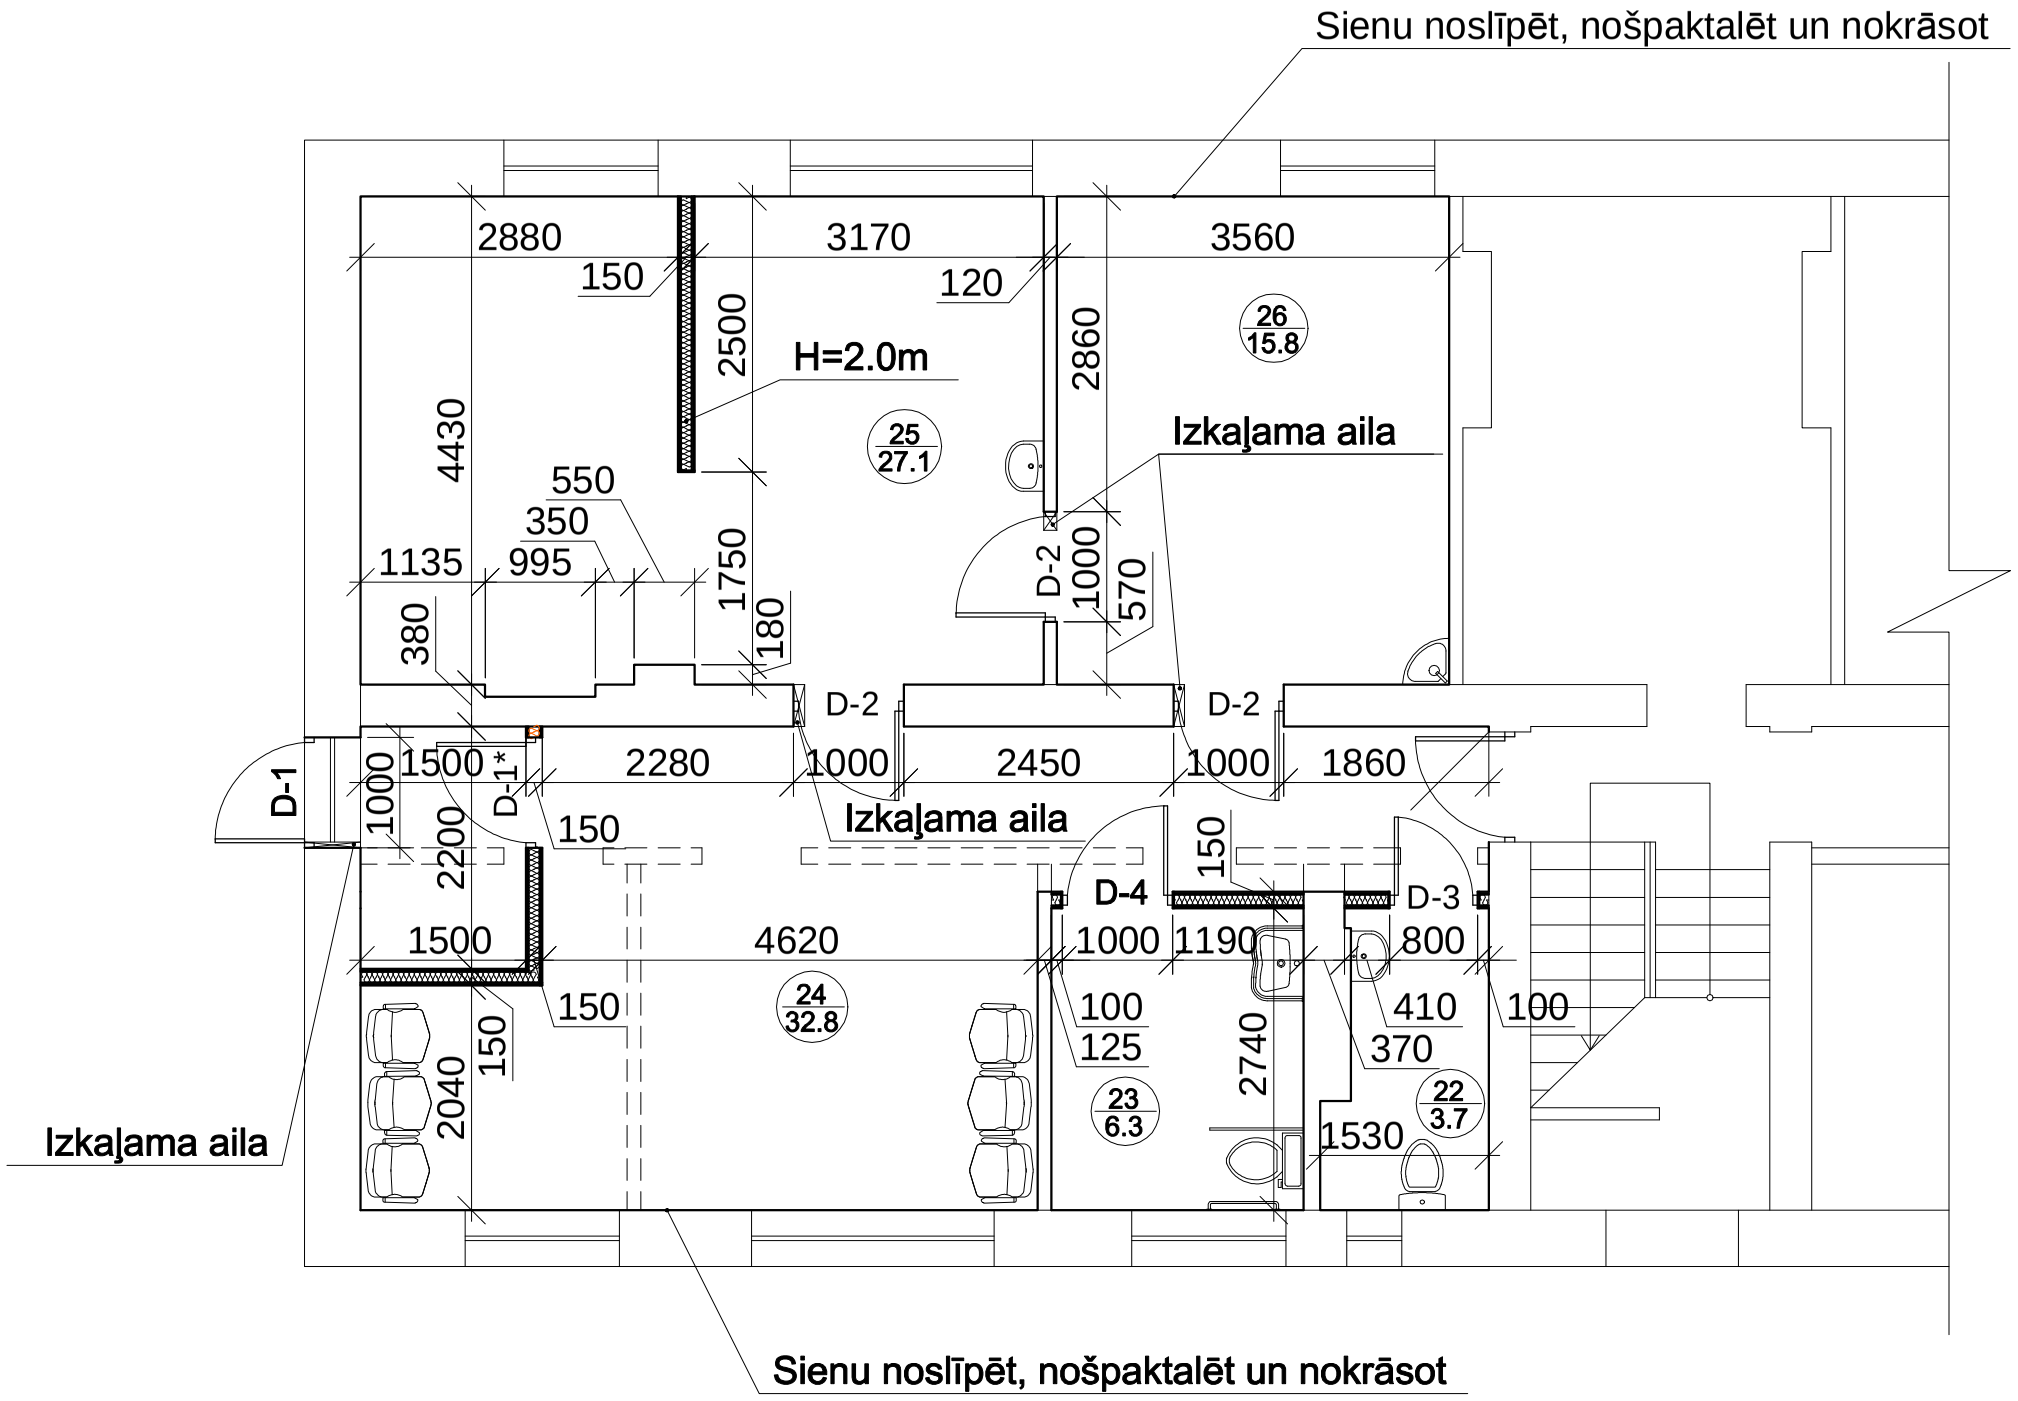

REKONSTRUĒTO TELPU EKSPLIKĀCIJA

TELPAS Nr.	TELPAS NOSAUKUMS	PLATĪBA, M²
22	WC	3.7
23	WC	6.3
24	UZGAIDĀMĀ TELPA	32.8
25	PROCEDŪRU KABINETS	27.1
26	ĀRSTA KABINETS	15.8
	KOPĀ:	85.7 m²