


Mērog

vertikāli 1 : 200

horizontāli 1 : 2000

gruntījums 1:50

[illegible]

Grunšu apzīmējumi

1' - Tehnogēna grunts - smalka smilts ar grants ieslēgumiem.
1'a - Tehnogēna grunts - oļi un grants ar smilti.
1'b - Tehnogēna grunts pārrakts māls ar granti un oļiem.
2 - Apbērtā augsne mālaina, vidēji humuēta.
15 - Puteklaini smilšains māls ar smilti kārtiņām.
16 - Puteklains māls ar putekļu un puteklainas smilti kārtiņām.
19 - Puteklaini smilšains māls ar granti un oļiem.

Piezīmes:

1. Visi izmēri doti metros


Esošo komunikāciju apzīmējumi

Apzīmējumi

Esošais reljefs pa asi

Projektētā ceļa ass līnija

Projektētie krustojumi, nobrauktuves

 **SIA "3C"**
Reģ. Nr. 43603014135; Būvķ. reģ. Nr. 2765
Paula Lejipa iela 2, Jelgava LV 3004,
Latvija, Tālr. +371 63025682

Pasūtītājs:  **Jelgavas novada pašvaldība**
Pasta iela 37, Jelgava
LV 3001, Latvija

Jelgavas novada pašvaldības Vircavas pagasta ceļ
Nr.61 "MS-Dainas-JM" pārbūve km 0.00-2.00

Garenprofil

1000

| | |
|-----------------|----------|
| <i>Rasējuma</i> | <i>L</i> |
|-----------------|----------|

04

Arhīva reģ. Nr. 00257