



Pielikums Nr. 1

I stāvs

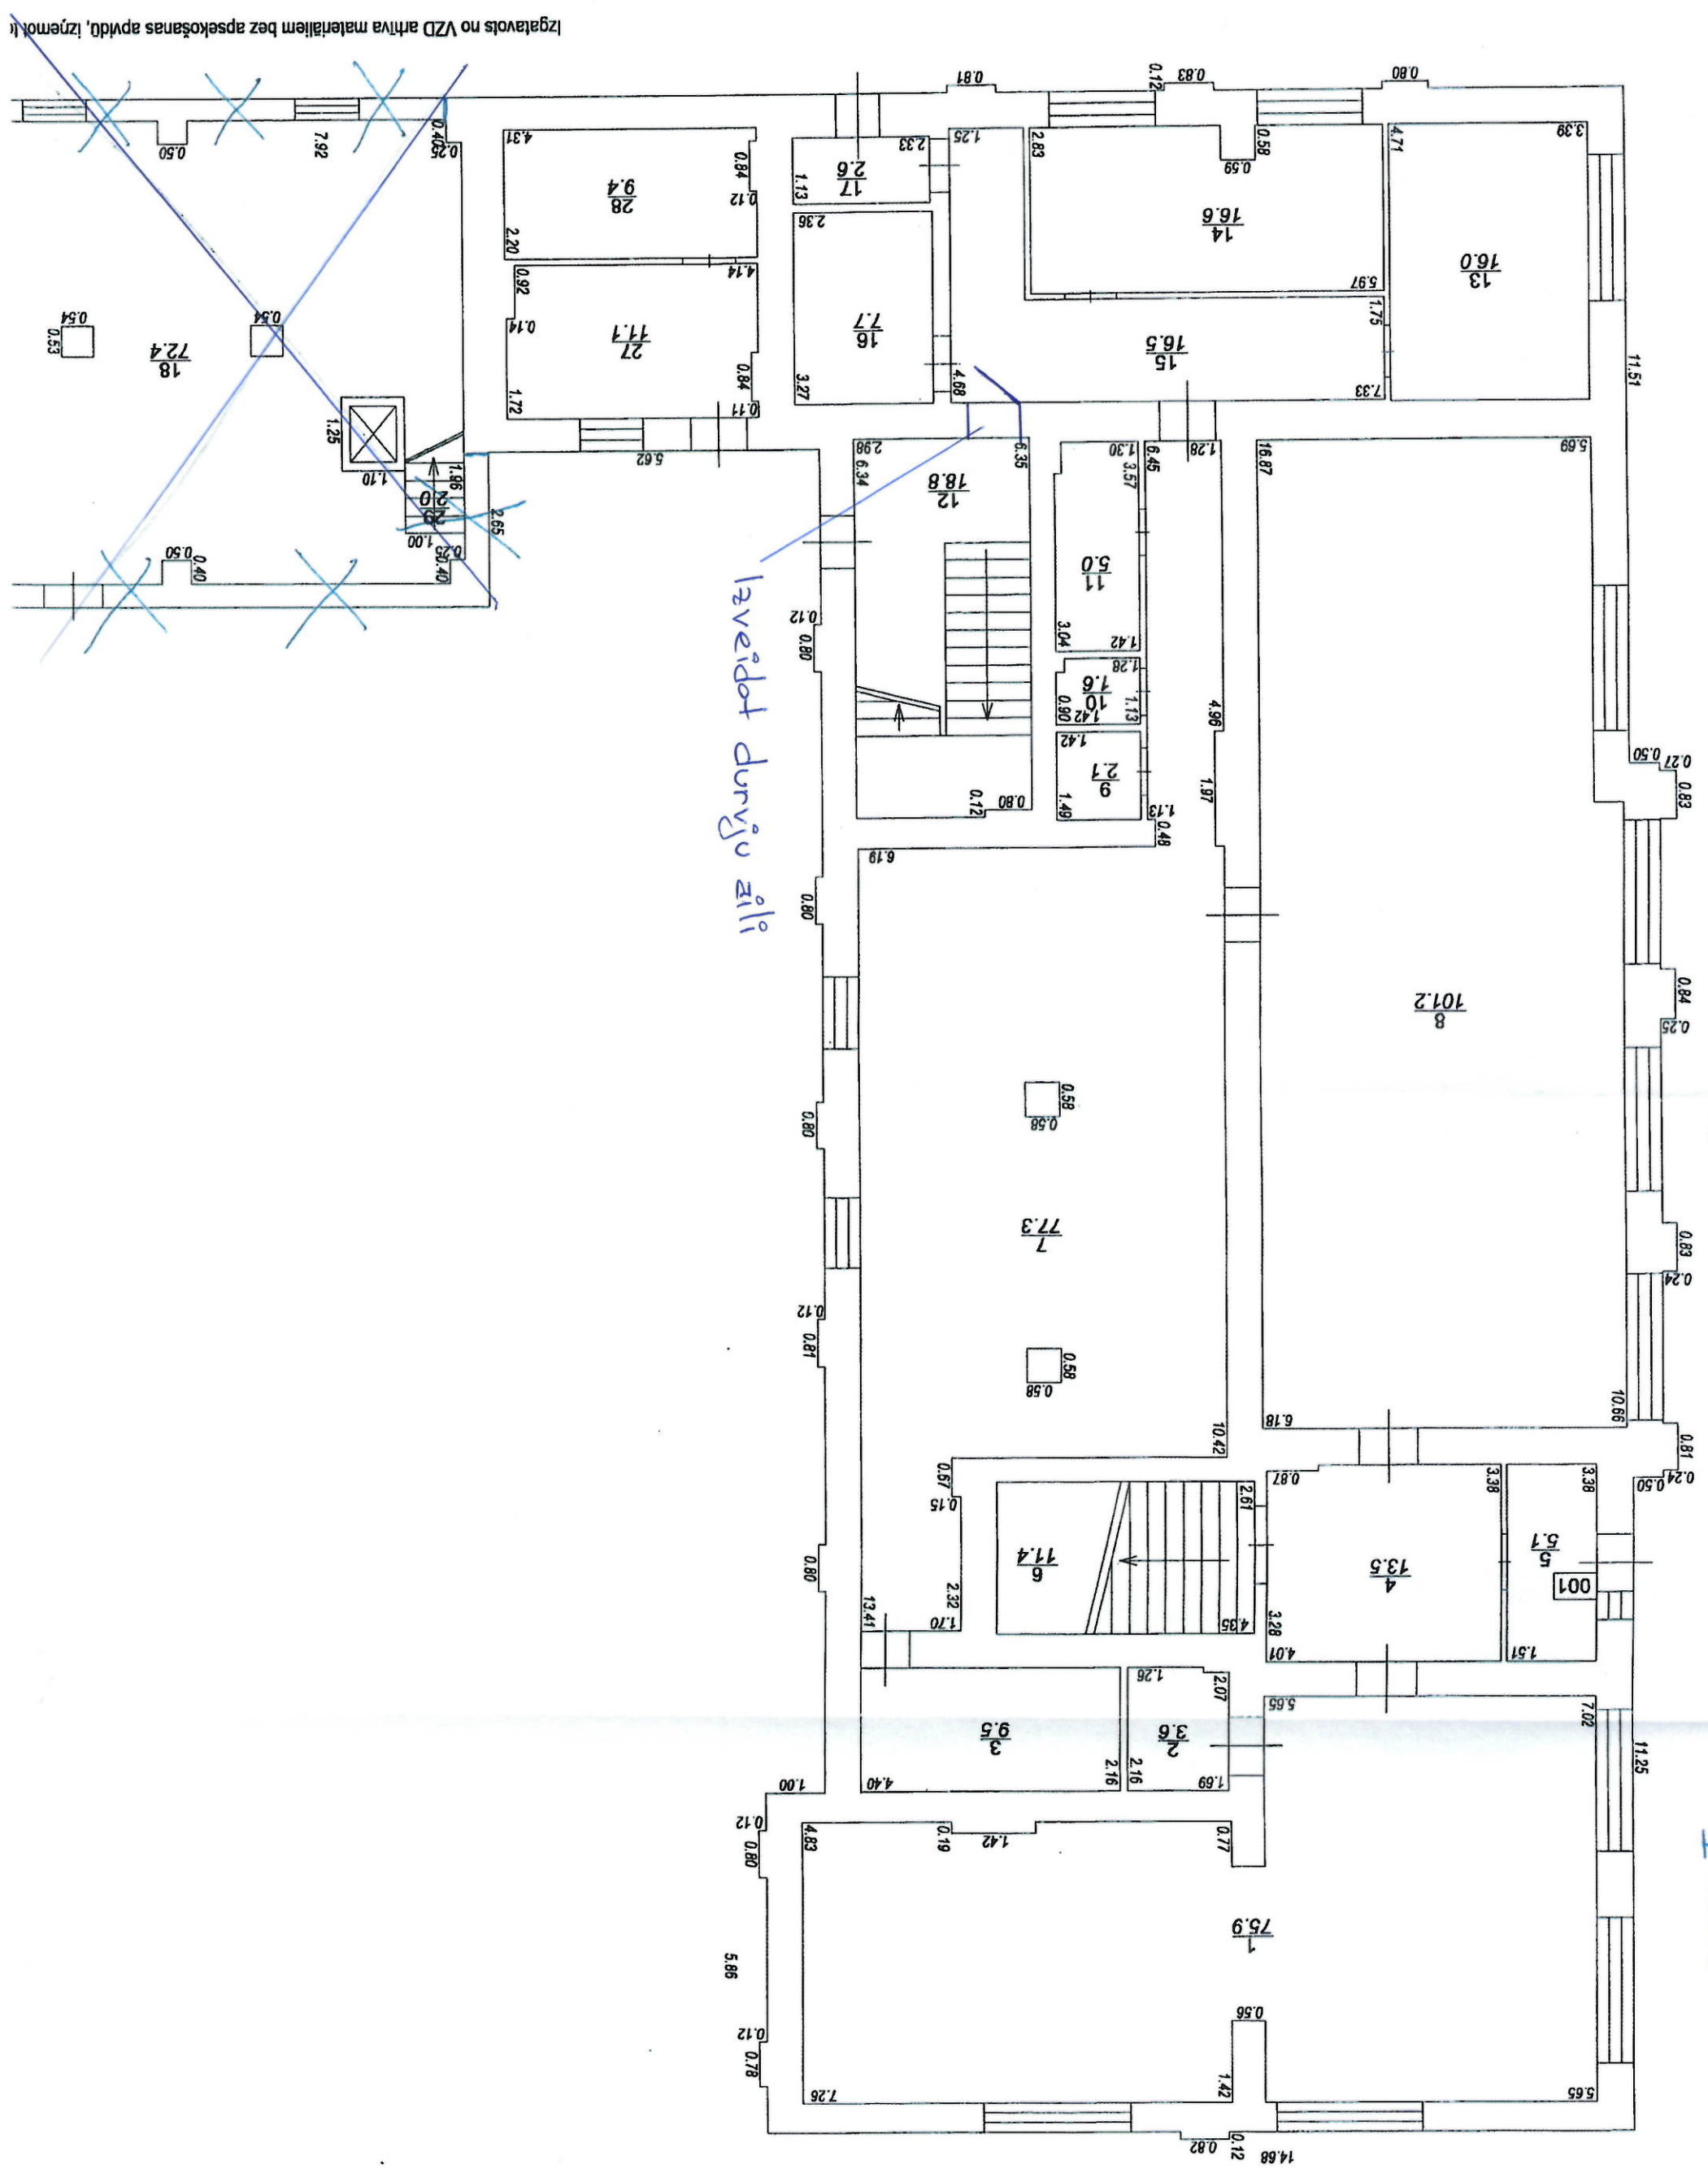

II stairs

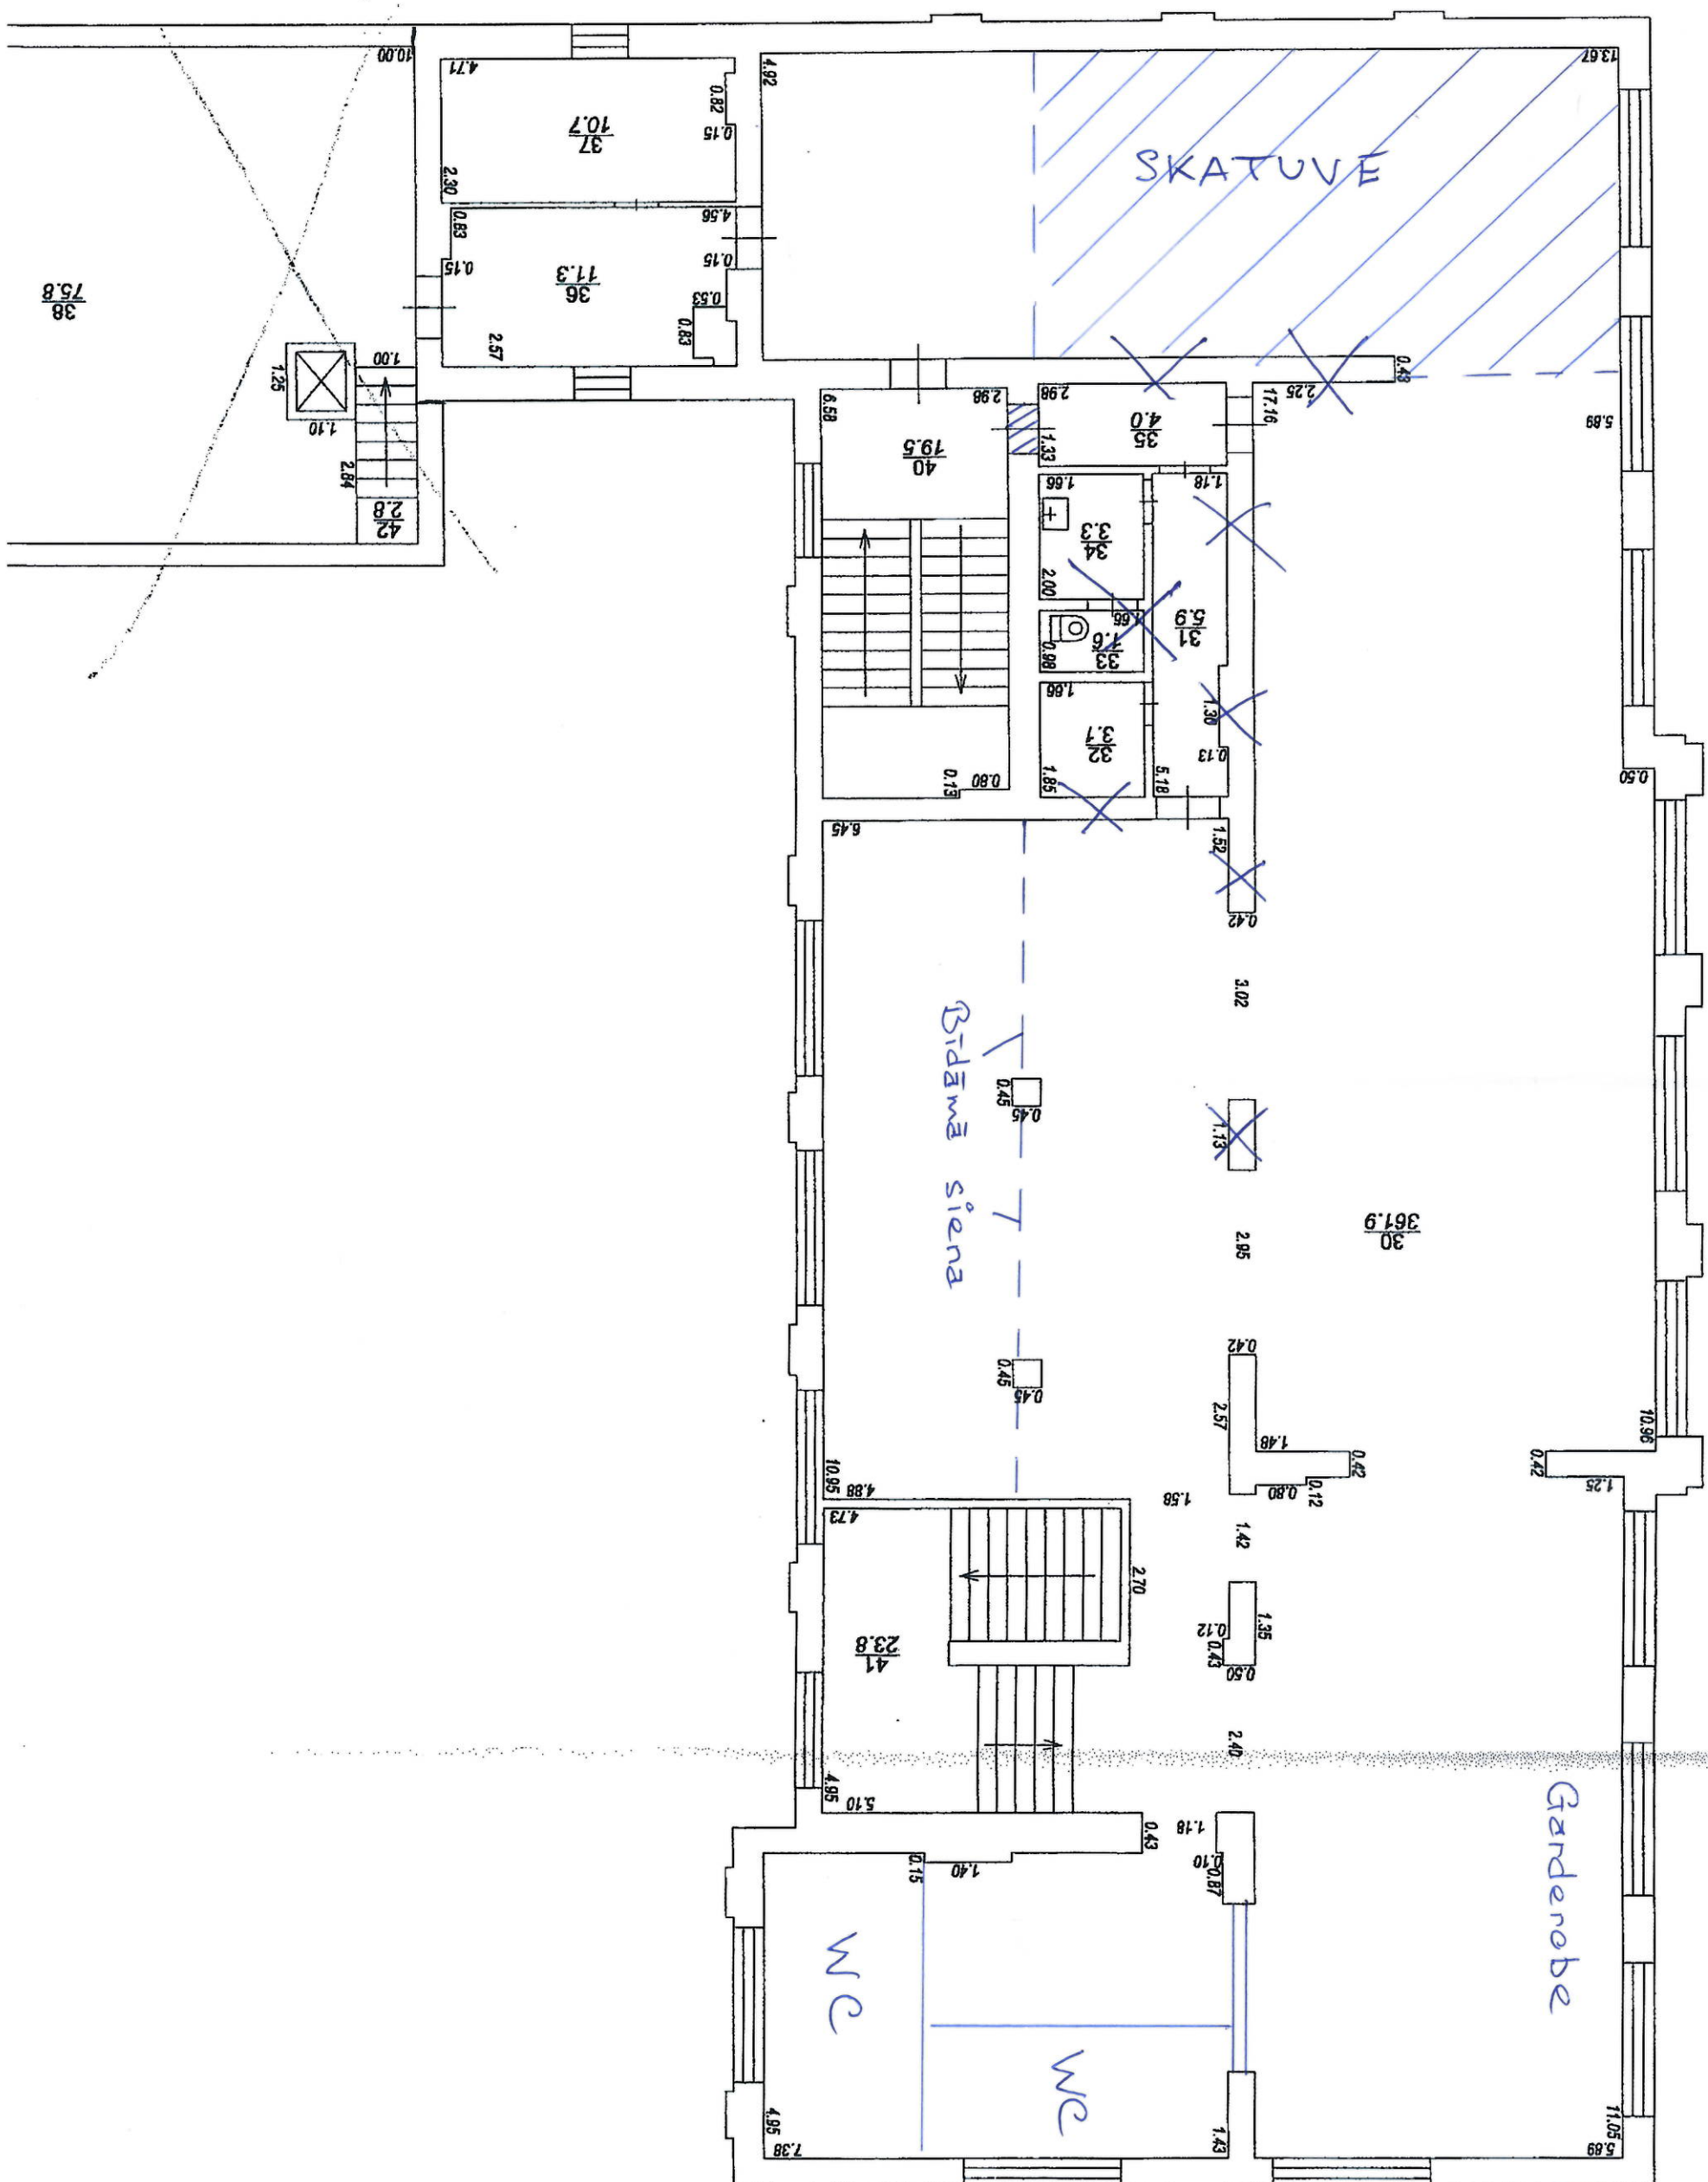

Итого № 3

II stairs

