


1. stāva plāns

TĒĻU EKSPĻĪKĀCIJA		
Nr.	TĒĻA	TĒĻA
101	Vēlveris	Sauso produktu noliktava
102	Kāpņu telpa	
103	Gaitenis	Kabīnēt
104	Mazgāšanas telpa	Dezūvanta telpa
105	Invalīdu tualete	Priekštelpa
106	Tualete	Kabīnēt
107	Ēdamistaba	Kabīnēt
108	Ēdamistaba	Gaitenis
109	Ēdienu izdales telpa	Apkopgājas inventāra telpa
110	Trauku mazgātuvē	
111	Gaitenis	Kabīnēt
112	Medpunkts	Tualete
113	Gaitenis	Kabīnēt
114	Zobūrstīta kabīnēt	Gēbtuvē
115	Medpunkts	Gaitenis
116	Skolotāju istaba	Vēlveris
117	Gaitenis	Ēdienu izdales telpa
118	Arhīvs	Kabīnēt
119	Vēlveris	Samnezglis
120	Gaitenis	Kabīnēt
121	Priekštelpa	Gēbtuvē
122	Paltitelpa	Gaitenis
123	Virtuvē	Vēlveris
124	Gaitenis	Kāpņu telpa
125	Gaitenis	
126	Sakņu noliktava	Vēlveris

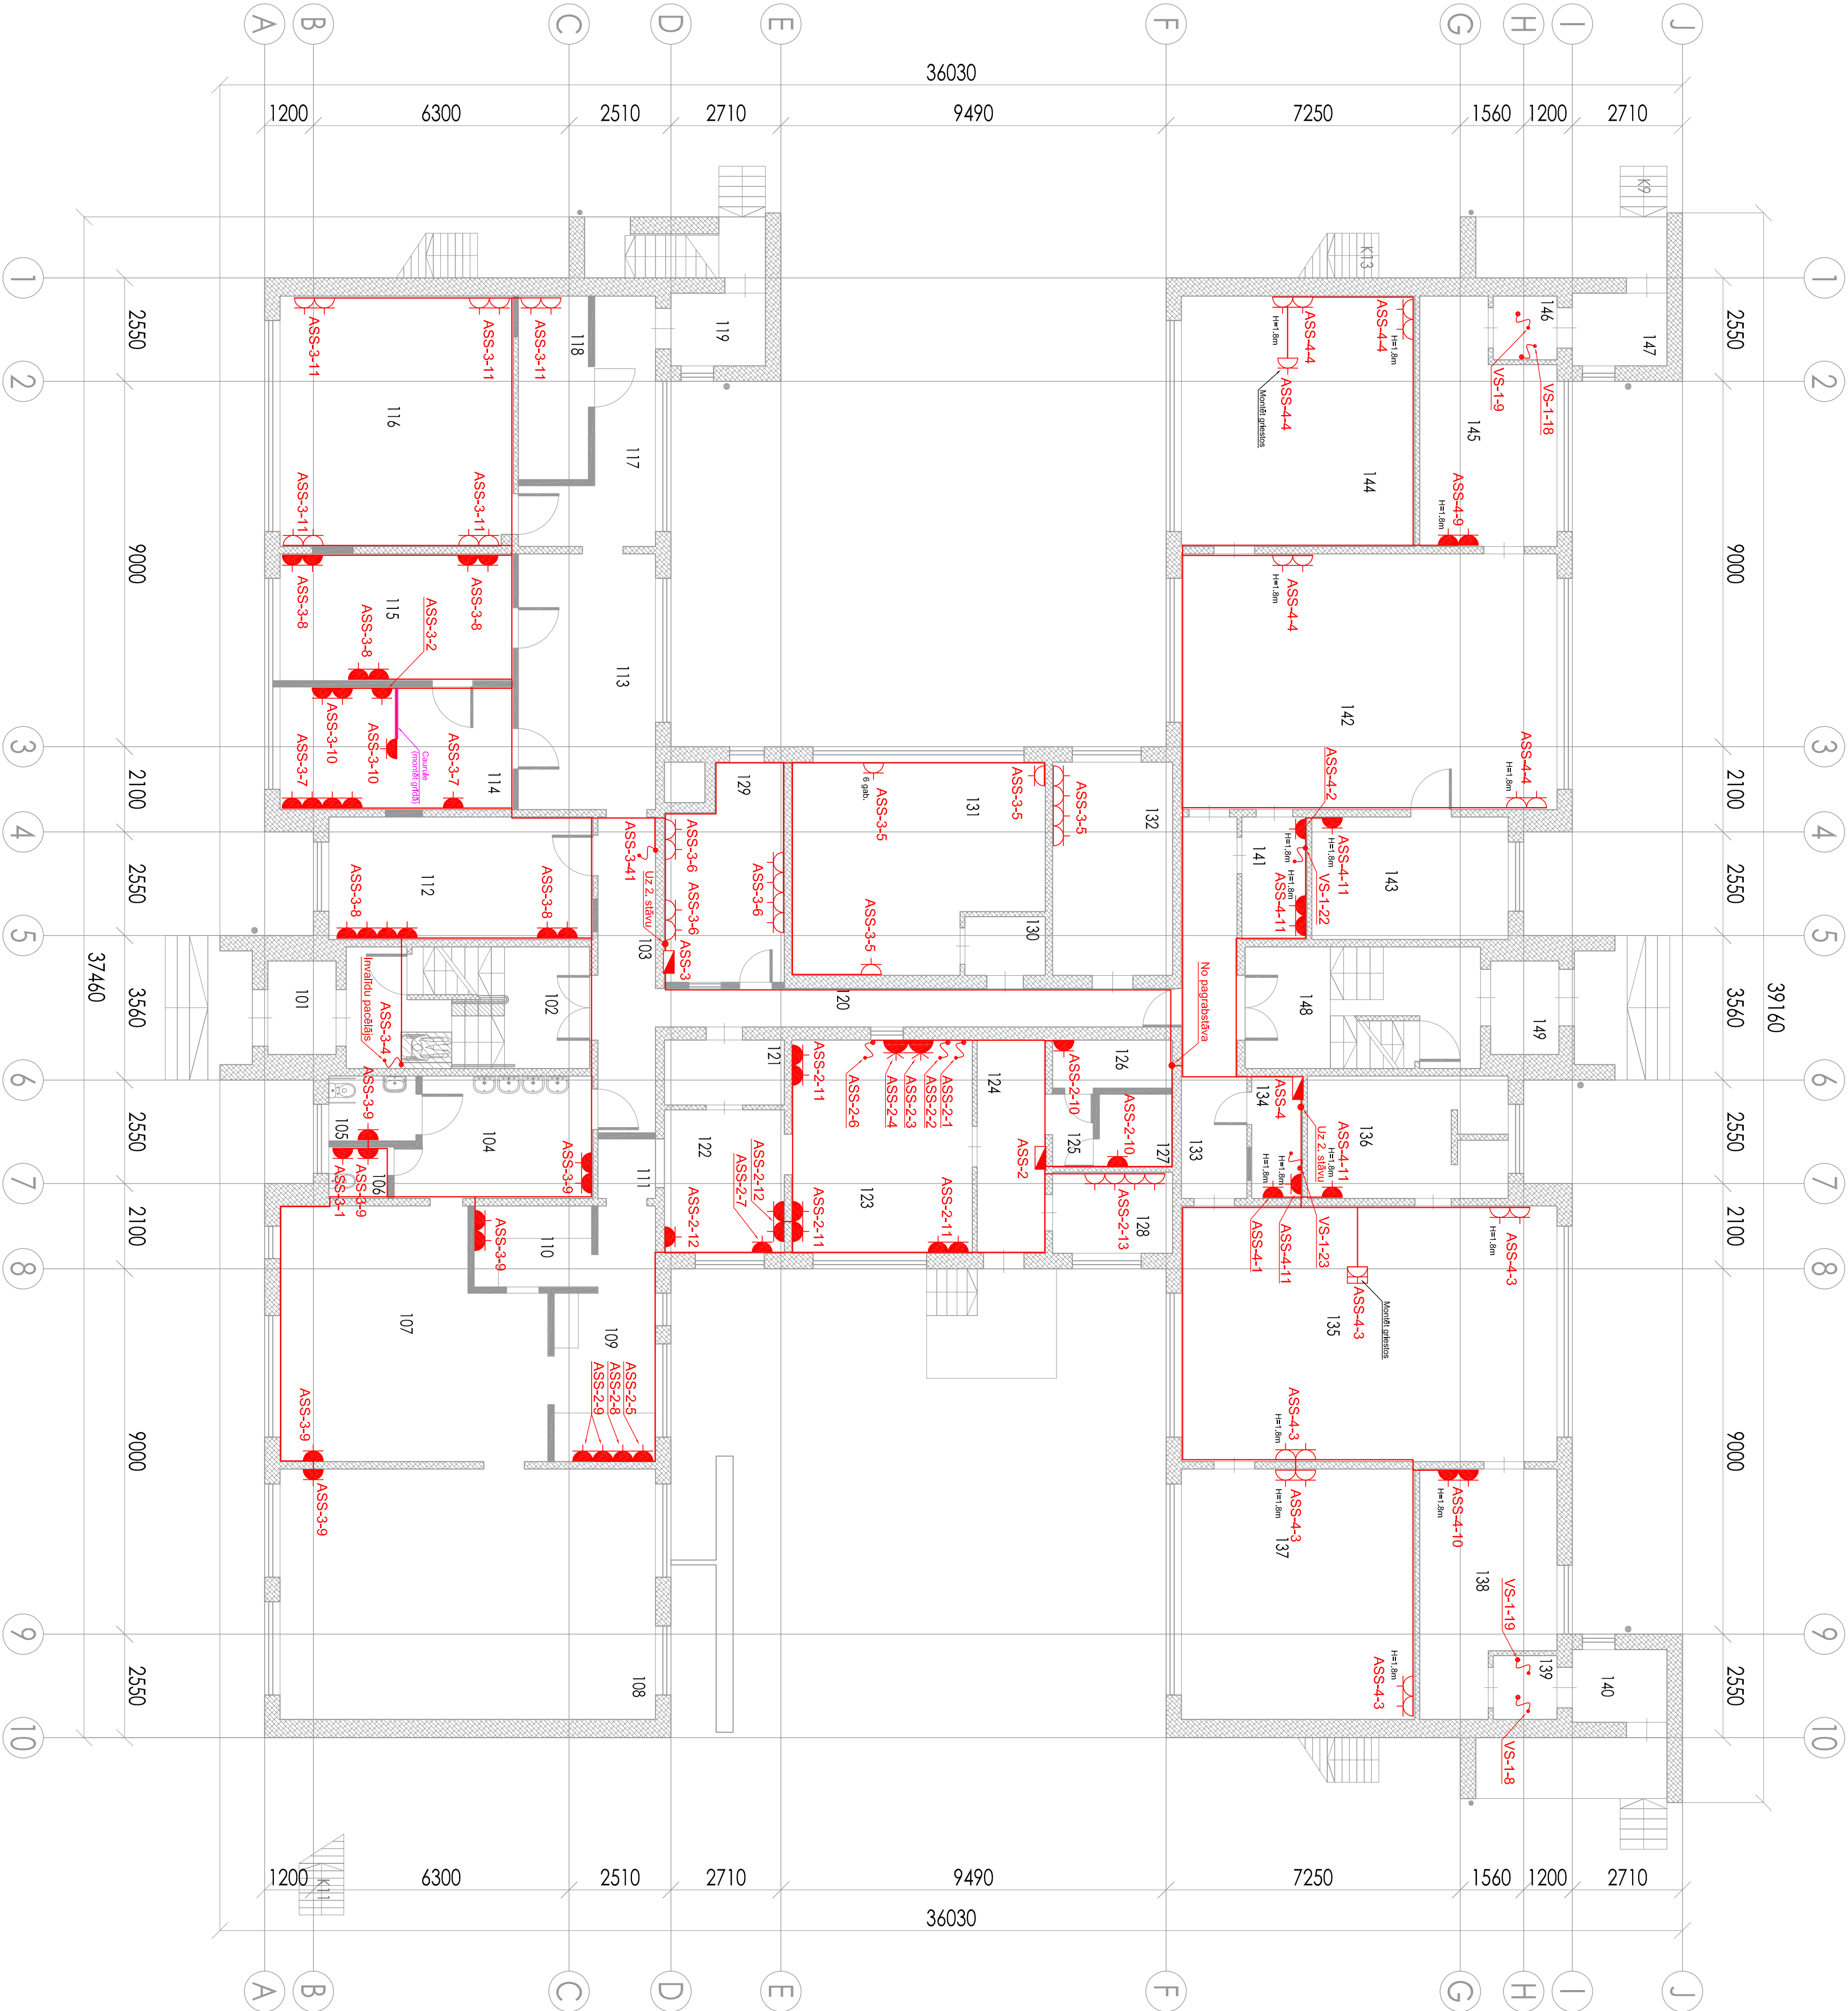

APZĪMĒJUMU PĻĀNĀ:	
	v/a rozete 230V IP20
	z/a rozete 230V IP44
	v/a rozete 400V IP44
	Kabeļa izvad
	Sadale

Piezīmes:			
1. Bērnuudzirza telpās rozēšu un slēdžu augstumi 1,8m no grīdas līmeņa.			
2. Kabīnēt no ventilācijas iekārtas filtru vadības pultij paredz ventilācijas montāžas līmeņa.			
Pasūtītājs:		Arhīva reģ. Nr. 006-2016	
Objekts:		Vīces sākmūkskoļas vienībašola atjaunošana. Vīce.	
Vīces sākmūkskoļas vienībašola atjaunošana. Vīce.		Vīces pagasts, Jelgavas novads	
Vīceš uzdevs		Paraksts	
Kaspars Mucenieks		Datums	
TP. EIT. vad.		31.03.2016	
TP. autors		Kaspars Mucenieks	
Māris Vīdolis		31.03.2016	
1. stāva spēka tīklu plāns		Kadējums:	
M 1:100		1. stāva spēka tīklu plāns	
Komersanta reģ. 4560303928		TP	
2K Projekts		El-5	
TEL: 25502259		Lapa	
		Lapas	
		17	