

















    






1. stāva plāns

TELPŲ EKSPLOATACIJA			
Nr.	TELPA	Nr.	TELPA
101	Vėjųvertis	127	Sauso produktų moliškara
102	Kąpūnų telpa		
103	Galtis	128	Kabinets
104	Mazgąšanas telpa	129	Dežurnara telpa
105	Įvairių tualeto	130	Priekštelpa
106	Tualeto	131	Kabinets
107	Edamisiaba	132	Kabinets
108	Edamisiaba	133	Galtis
109	Ediemu izdels telpa		
110	Traktu mazgājuve	134	Apkopības inventāra telpa
111	Galtis	135	Kabinets
112	Medpunkts	136	Tualeto
113	Galtis	137	Kabinets
114	Zobuārstā kabinets	138	Ģērbuve
115	Medpunkts	139	Galtis
116	Skolodāļu istaba	140	Vējųvertis
117	Galtis	141	Ediemu izdels telpa
118	Atīvs	142	Kabinets
119	Vējųvertis	143	Sarmezājs
120	Galtis	144	Kabinets
121	Priekštelpa	145	Ģērbuve
122	Panģelēpa	146	Galtis
123	Vīrtuve	147	Vējųvertis
124	Galtis	148	Kāpūnų telpa
125	Galtis	149	Vējųvertis
126	Sakūnu moliškara		

APZĪVĒJUMU PLĀNS:	
	z/a gaismaķetis 2x26w
	v/a gaismaķetis 4x18w/VVG/P20
	v/a gaismaķetis 2x58w
	v/a gaismaķetis 2x36w
	v/a plafons IP44 OVAL 60
	v/a plafons 1x26w
	prožektors ar kust. sens. 30W LED
	v/a tēres apg. amatlina 1x36w
	Gaismaķetis VECTORT T8 EVG 58W
	z/a gaismaķetis 2x26w
	v/a gaismaķetis ārējais pēgi, ar akumulātoru 1h darbībai
	v/a gaismaķetis 4x18w/VVG/P20, ar akumulātoru 1h darbībai
	v/a gaismaķetis 2x58w, ar akumulātoru 1h darbībai
	v/a gaismaķetis 2x36w, ar akumulātoru 1h darbībai
	Gaismaķetis VECTORT T8 EVG 58w, ar akumulātoru 1h darbībai
	z/a gaismaķetis 2x26w, ar akumulātoru 1h darbībai
	Kustības sensors
	z/a diopoli slēdzis/P20
	z/a pārslēdzis/P20
	z/a vienupolu slēdzis/P20
	z/a vienupolu slēdzis/IP44
	Sadalīne

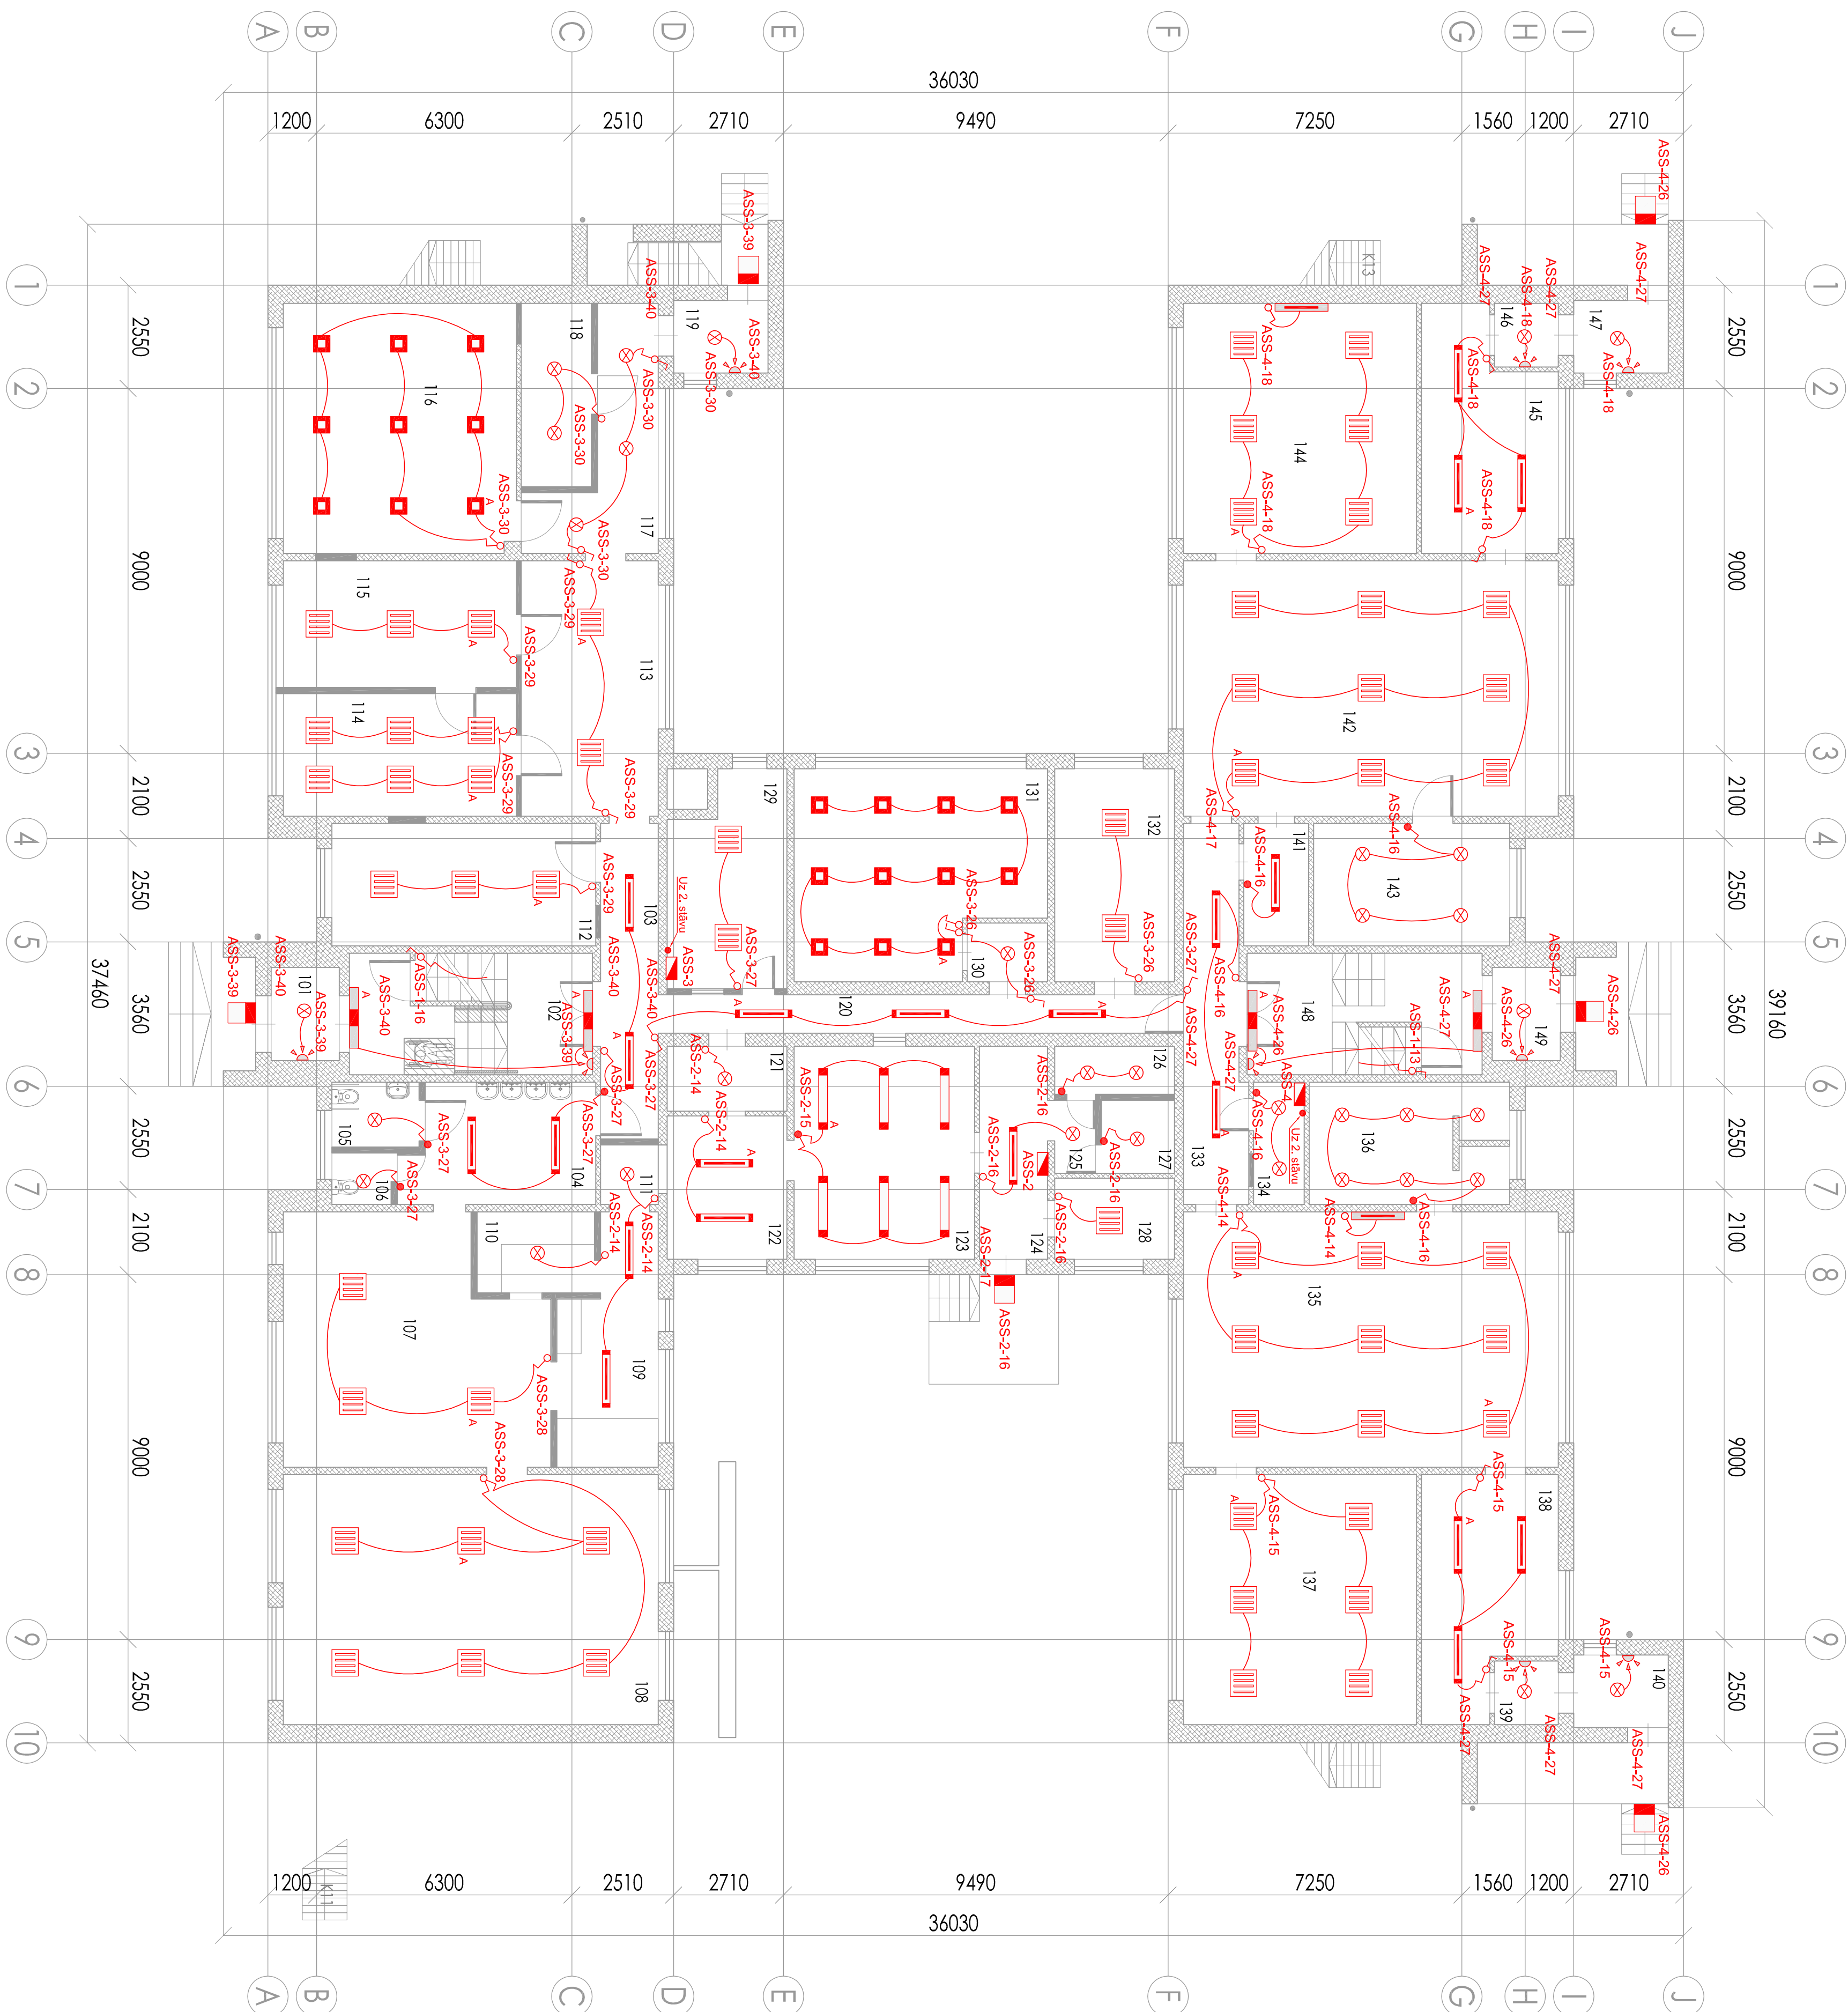

Piezīmes:

1. Bērmudārza telpās rozešu un slēdžu augstumi 1,8m no grīdas līmeņa.

[illegible]