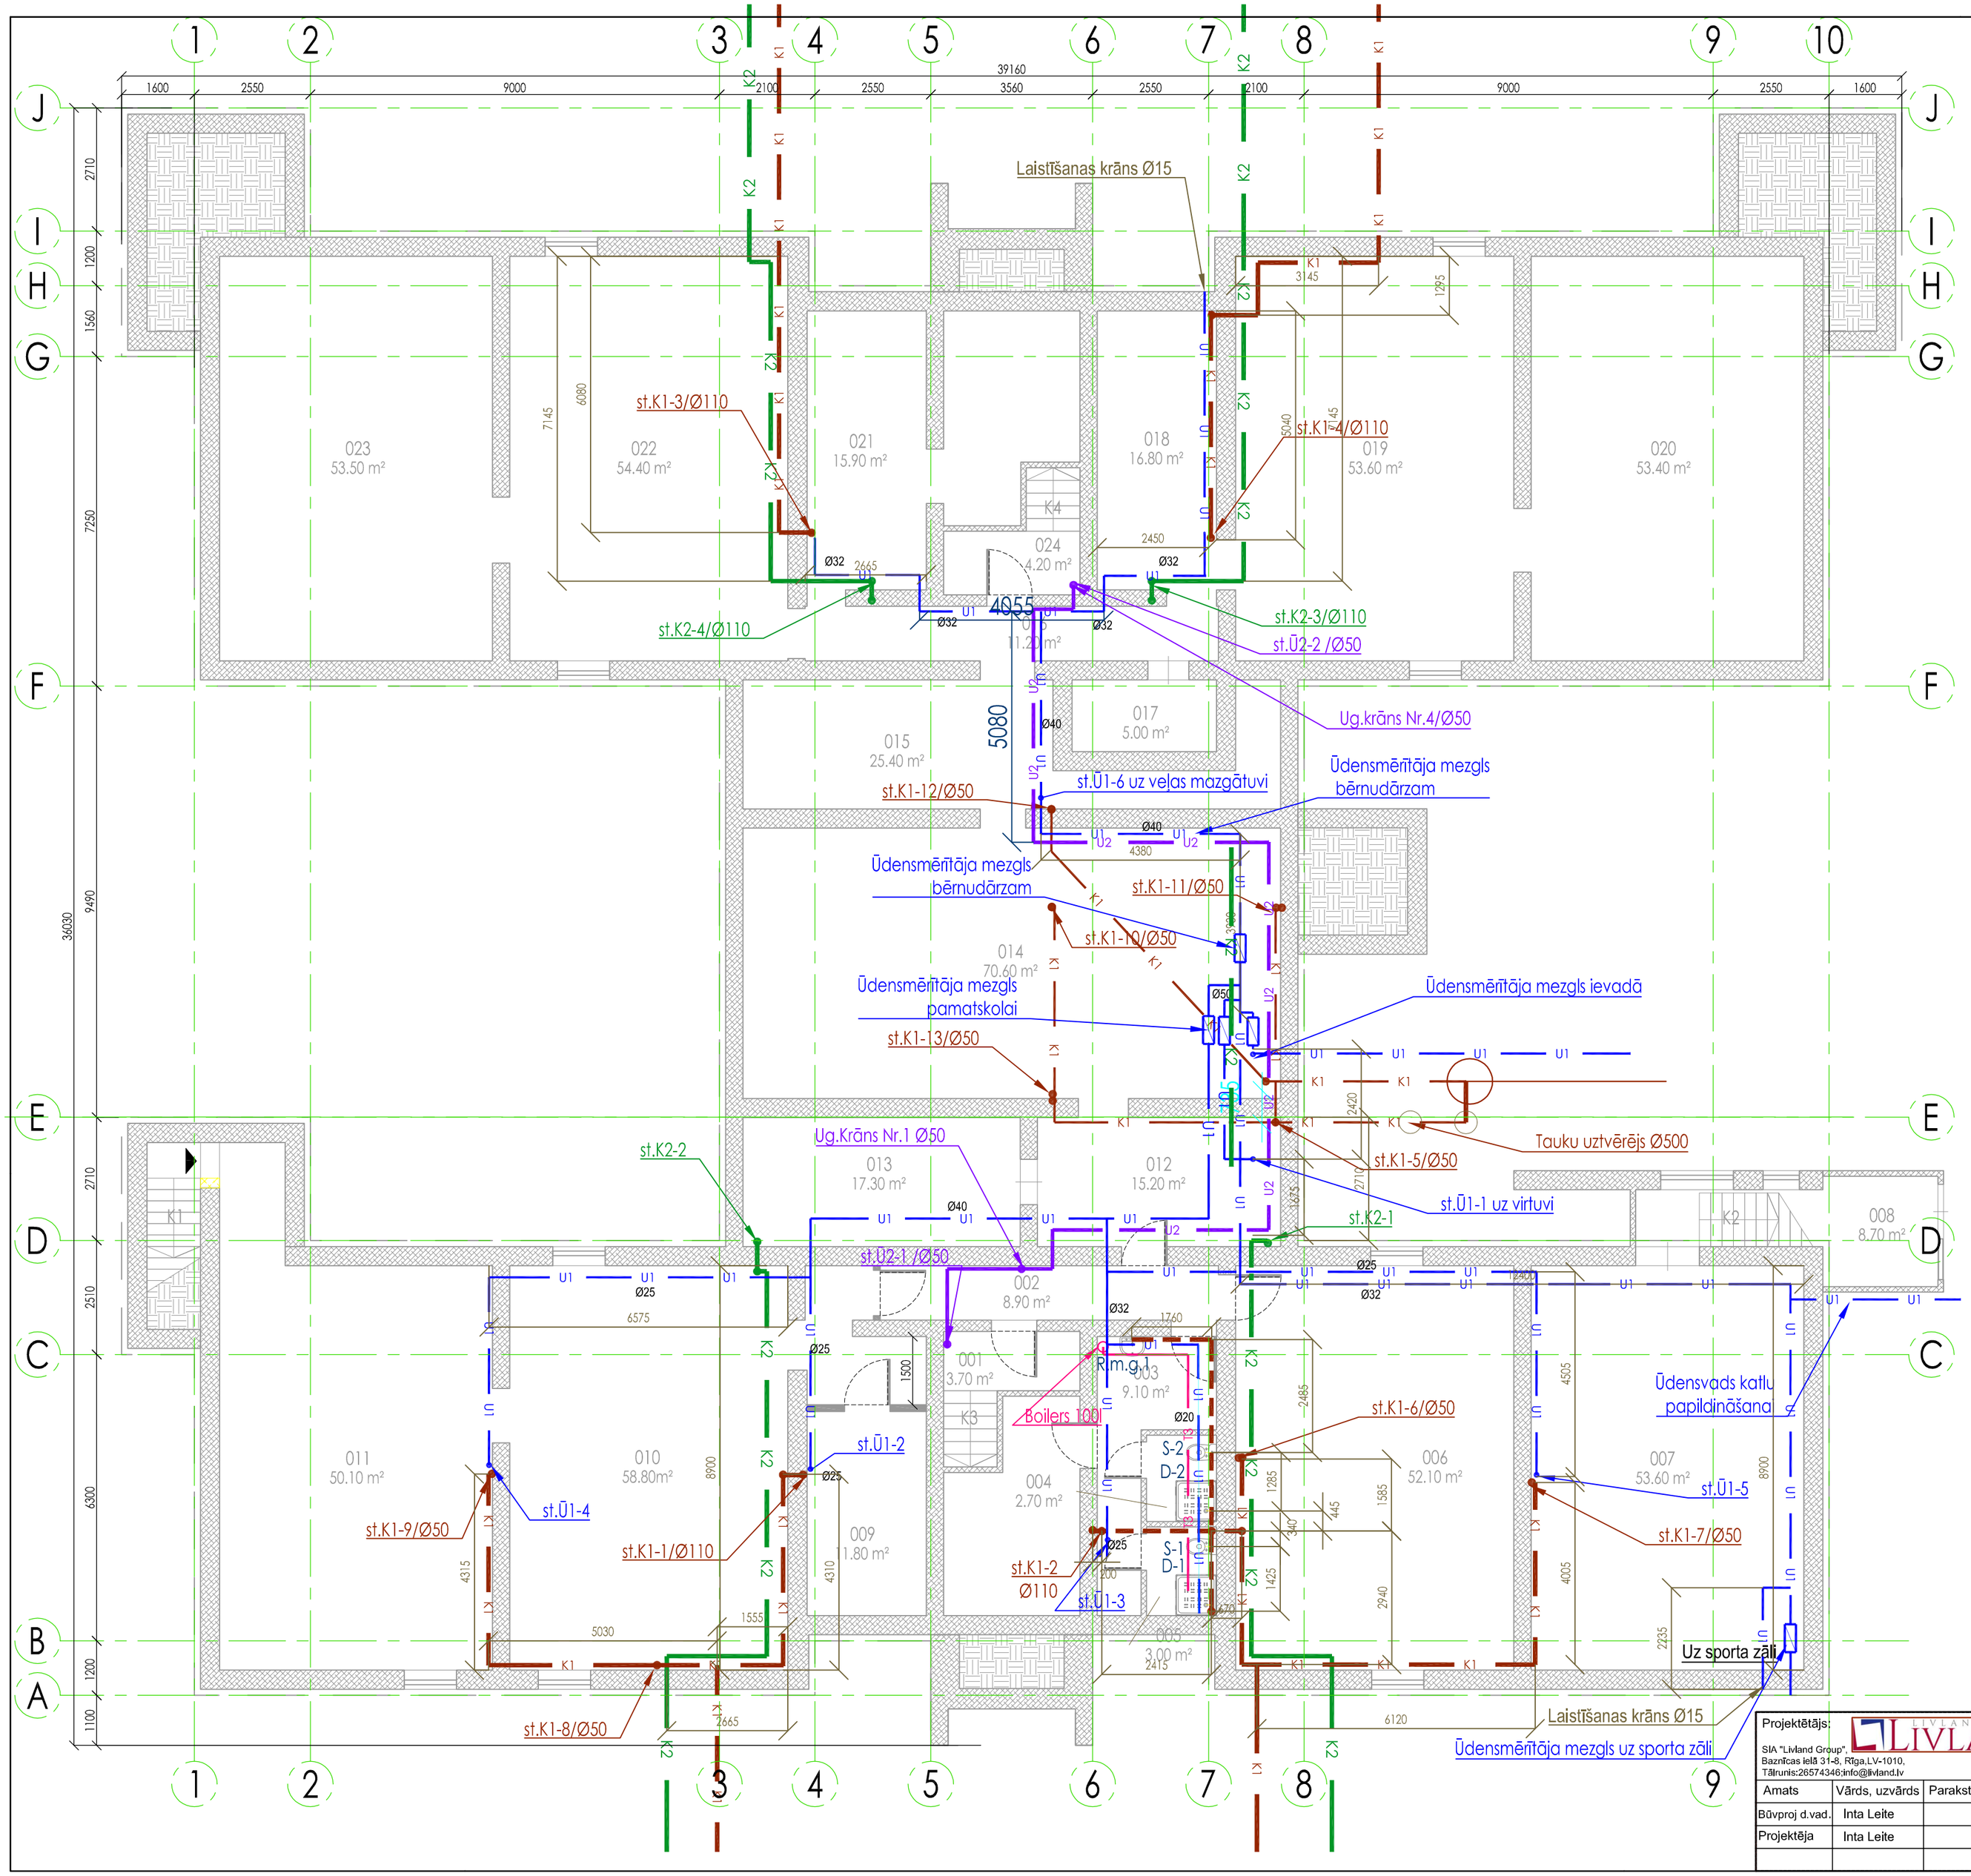

PIEZĪMES:

1. Izmēri doti milimetros, augstuma atzīmes metros;
2. Atzīmei ±0.000 atbilst 28.15 Latvijas normālo augstumu sistēmā;
3. Vispārīgos rādītājus skatīt lapā ŪKT-1. Ūdensvada, ugunsdzēsības ūdensvada , sadzives kanalizācijas tīklu plānus skatīt rasējumos ŪKT-2:3;4;5. Ūdensvada, ugunsdzēsības ūdensvada , sadzives kanalizācijas tīklu aksonometriskās shēmas skatīt rasējumos ŪKT-6:7;8;9. Ūdens uzskaites mezglu shēmas skatīt rasējumā ŪKT-10
4. Ūdensvada cauruļvadi izbūvējami no Uponor daudzslāņu caurulēm (unipipe) vai analoga.
5. Ūdensvada cauruļvadi virs piekārtajiem griestiem un iebūvēti grīdā un sienās izolējami
6. Ūdensvada cauruļvadi virs piekārtajiem griestiem un iebūvēti grīdā un sienās izolējami . Ūdensvada cauruļvadi iebūvējami pagraba stāvā izolējami.
7. Esošā ūdensvada cauruļvada atzīmes precizēt uz vietas.
8. Esošās sadzīves kanalizācijas un lietus ūdens kanalizācijas cauruļvada atzīmes precizēt uz vietas.

TELPU EKSPLIKĀCIJA

Telpas Nr.	Nosaukums	Platība m²
001	Kāpņu telpa	3,70
002	Gaitenis	8,90
003	Priekštelpa	9,10
004	Sanmezgls	2,70
005	Sanmezgls	3,00
006	Saimniecības dienestu telpa	52,10
007	Katlu telpa	53,60
008	Priekštelpa	8,70
009	Dienesta telpa	11,80
010	Zēnu mājturības kabinets	58,80
011	Zēnu mājturības kabinets	50,10
012	Pagrabs	15,20
013	Pagrabs	17,30
014	Pagrabs	70,60
015	Pagrabs	25,40
016	Gaitenis	11,20
017	Elektrosadales telpa	5,00
018	Pagrabs	16,80
019	Pagrabs	53,60
020	Pagrabs	53,40
021	Pagrabs	15,90
022	Pagrabs	54,40
023	Pagrabs	53,50
024	Kāpņu telpa	4,20
	Kopā:	659,000

Projektētājs: LIVLAND GROUP
SIA "Livland Group", Baznīcas ielā 31-8, Rīga,LV-1010, Tālrunis:26574346;info@livland.lv

Amats	Vārds, uzvārds	Paraksts	Datums
Būvproj d.vad.	Inta Leite		03.2016.
Projektēja	Inta Leite		03.2016.

Pasūtītājs: Jelgavas novada pašvaldība, Vilce, Vilces pagasts, Jelgavas novads

Objekts: Vilces sākumskolas ēkas vienkāršotā atjaunošana

Rasējums: Pagraba stāva plāns ar ūdensvada un kanalizācijas tīkliem

Stadija	Lapa	Lapas
BP	ŪKT-2	10

Pasūtījuma Nr.JNP/5-34.3/15/415

M 1:200 Arh. Nr.