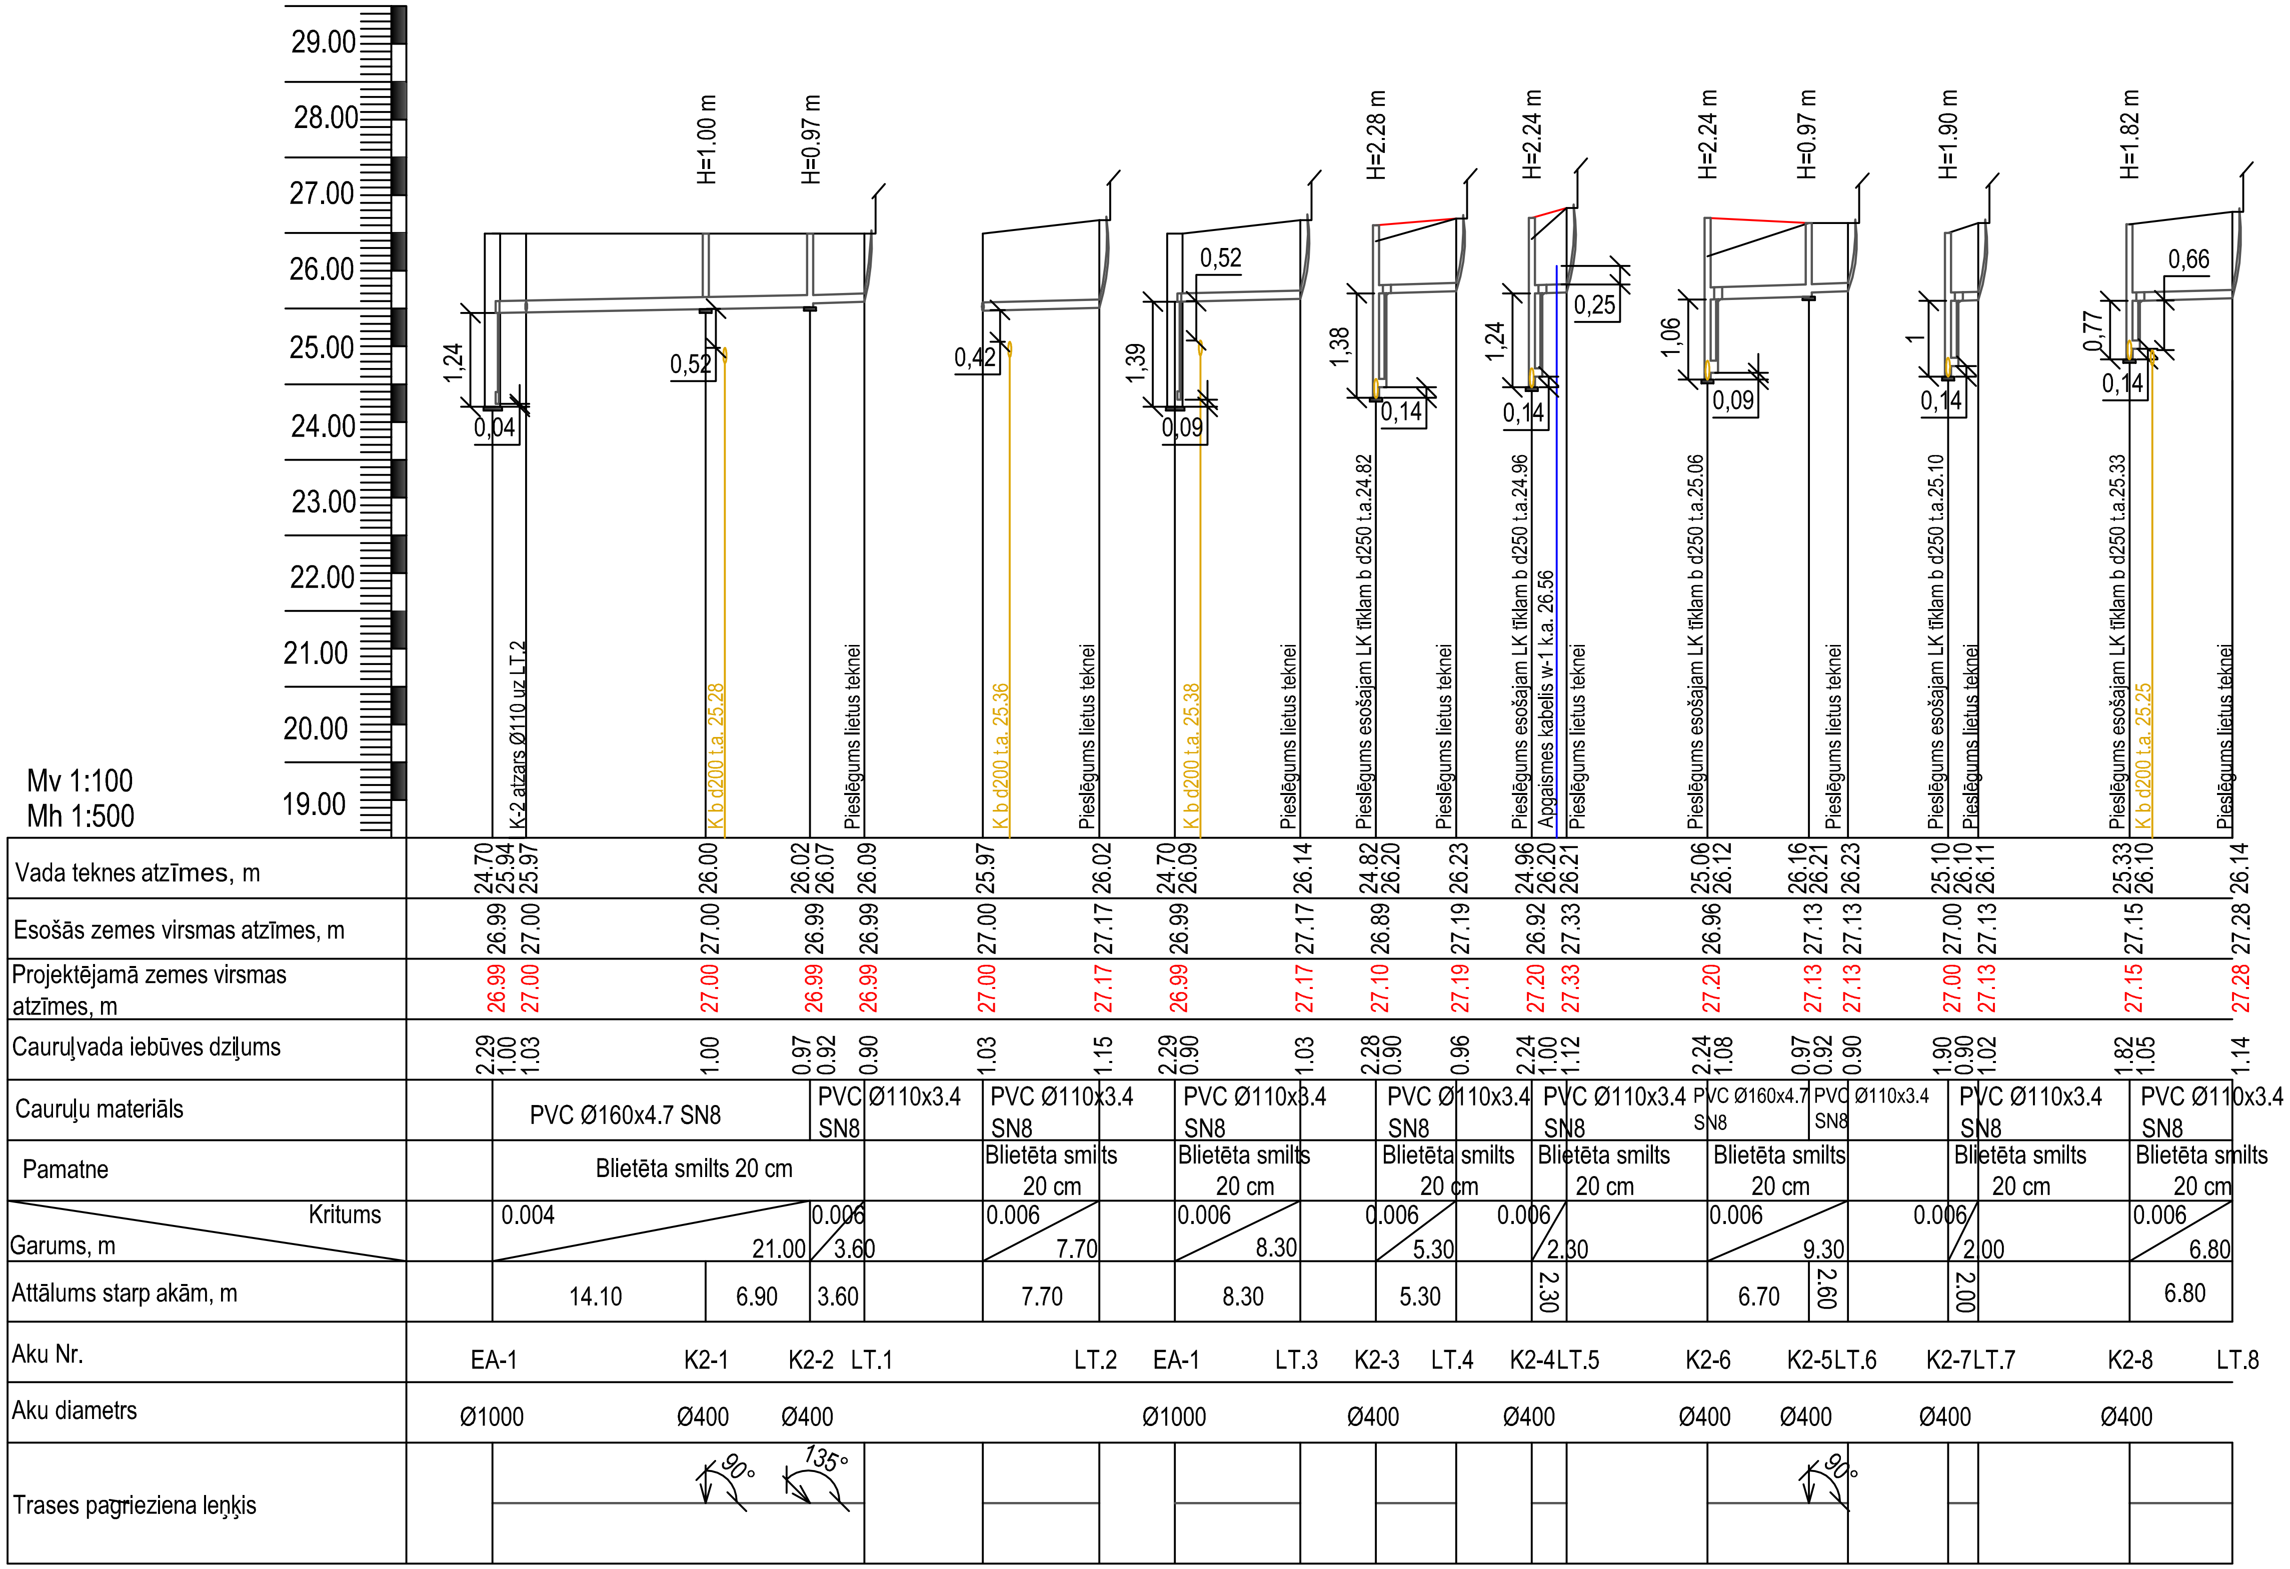

Amats	V. Uzvārds	Paraksts	Datums
Būvpr. d. vad.	J.Matusevičs		07.04.2016
Izstrādāja	K.Tumovs		07.04.2016

Pasūtītājs:
Jelgavas novada pašvaldība

Objekts:
"Vilces pamatskolas teritorjas labiekārtošana"
Vilces pamatskola un sporta nams Vilces pag., Jelgavas novads

Garenprofili

Ras. marka/ Arhīva Nr.
LKT-2015/41

Stadija	Mērogs	Lapa	Lapas
BP	Mh 1:500 Mv 1:100	LKT-3	

Būvpr. reg. Nr.3288-R