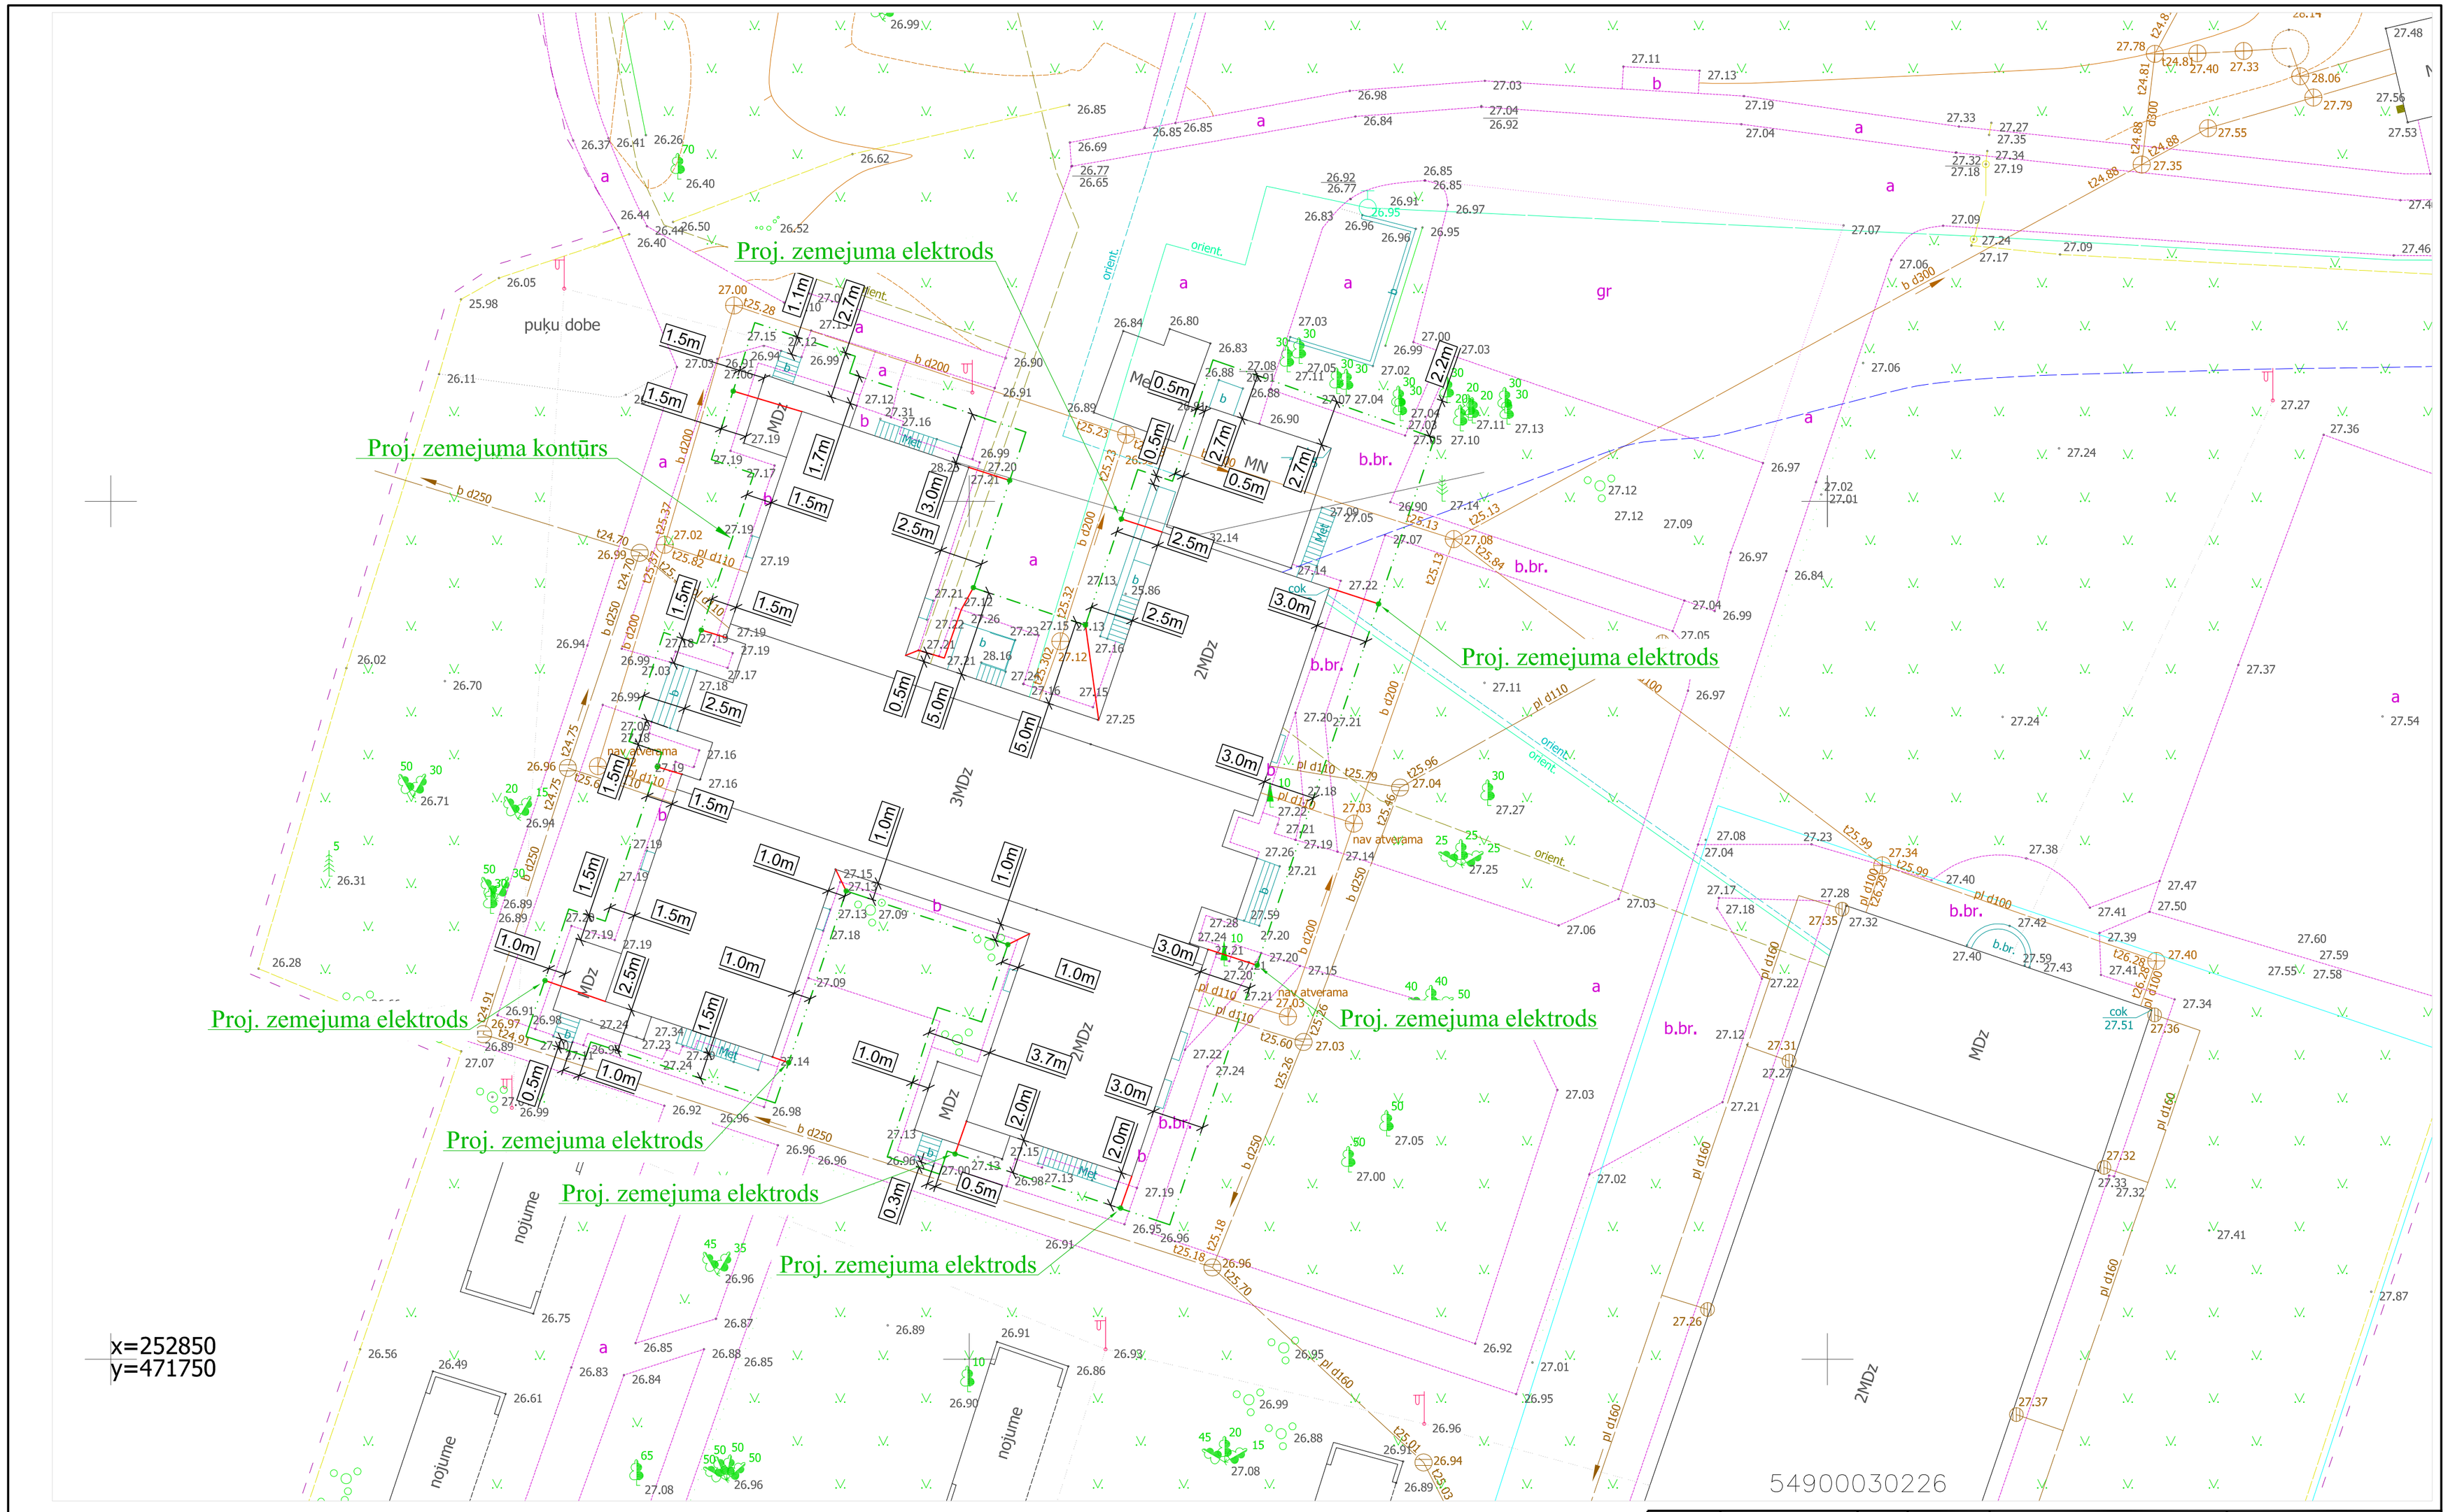

APZĪMĒJUMI PLĀNĀ:	
— · · —	Zemējuma kontūrs - cinkota plakandzelzs 40x4mm
●	Zemējuma elektrods d=20mm L=3m
—	Zibens uztvērējs - cinkota apaļdzelzs d=8mm

	Vārds Uzvārds	Paraksts	Datums
TP vad.	Kaspars Mucenieks		31.03.2016
TP ELT vad.	Kaspars Mucenieks		31.03.2016
TP autors	Māris Vītoliņš		31.03.2016

Pasūtītājs: Jelgavas novada pašvaldība

Arhīva reģ. Nr. 006-2016

Objekts: Vilces sākumskolas vienkāršotā atjaunošana, Vilce, Vilces pagasts, Jelgavas novads

Elektroapgāde iekšējie tīkli

Stadija	Lapa	Lapas
TP	ELT-2	17

Rasējums: Ēkas zemējuma plāns M 1:250

Komersanta reģ. 43603038928 2K projekts

SIA "2K Projekts" elektroietaišu projektešana TEL: 22802206