


Pagrabstāva plāns

TEĻPU EKSPĻIKĀCIJA	
Nr.	TEĻPA
001	Kāpņu telpa
002	Galēnis
003	Priekštelpa
004	Samzejis
005	Samzejis
006	Saimniecības dienestu telpa
007	Kailu telpa
008	Priekštelpa
009	Noliktava
010	Zēnu mājūrbas kabīnais
011	Zēnu mājūrbas kabīnais
012	Pagrabs
013	Pagrabs
014	Pagrabs
015	Pagrabs
016	Galēnis
017	Elektrosadales telpa
018	Pagrabs
019	Pagrabs
020	Pagrabs
021	Pagrabs
022	Pagrabs
023	Pagrabs
024	Kāpņu telpa

APZĪMĒJUMI PLĀNĀ:	
	z/a gaismeklis 2X26w
	v/a gaismeklis 4X18W/VG/IP20
	v/a gaismeklis 2X58W
	v/a gaismeklis 2X36W
	v/a platons IP44 OVAL 60
	v/a platons 1X26W
	projektoris ar kust. sens. 30W LED
	v/a tāfeles apg. armatūra 1X36W
	Gaismeklis VECTOR T8 EVG 58W
	z/a gaismeklis 2X26w
	v/a gaismeklis avārijas izēja, ar akumulātoru 1h darbībai
	v/a gaismeklis 4X18W/VG/IP20, ar akumulātoru 1h darbībai
	v/a gaismeklis 2X58W, ar akumulātoru 1h darbībai
	v/a gaismeklis 2X36W, ar akumulātoru 1h darbībai
	Gaismeklis VECTOR T8 EVG 58W, ar akumulātoru 1h darbībai
	z/a gaismeklis 2X26w, ar akumulātoru 1h darbībai
	Kustības sensors
	z/a divpolu slēdzis/IP20
	z/a viēnpolu slēdzis/IP20
	z/a viēnpolu slēdzis/IP44
	z/a divpolu slēdzis/IP44
	Sadalīne

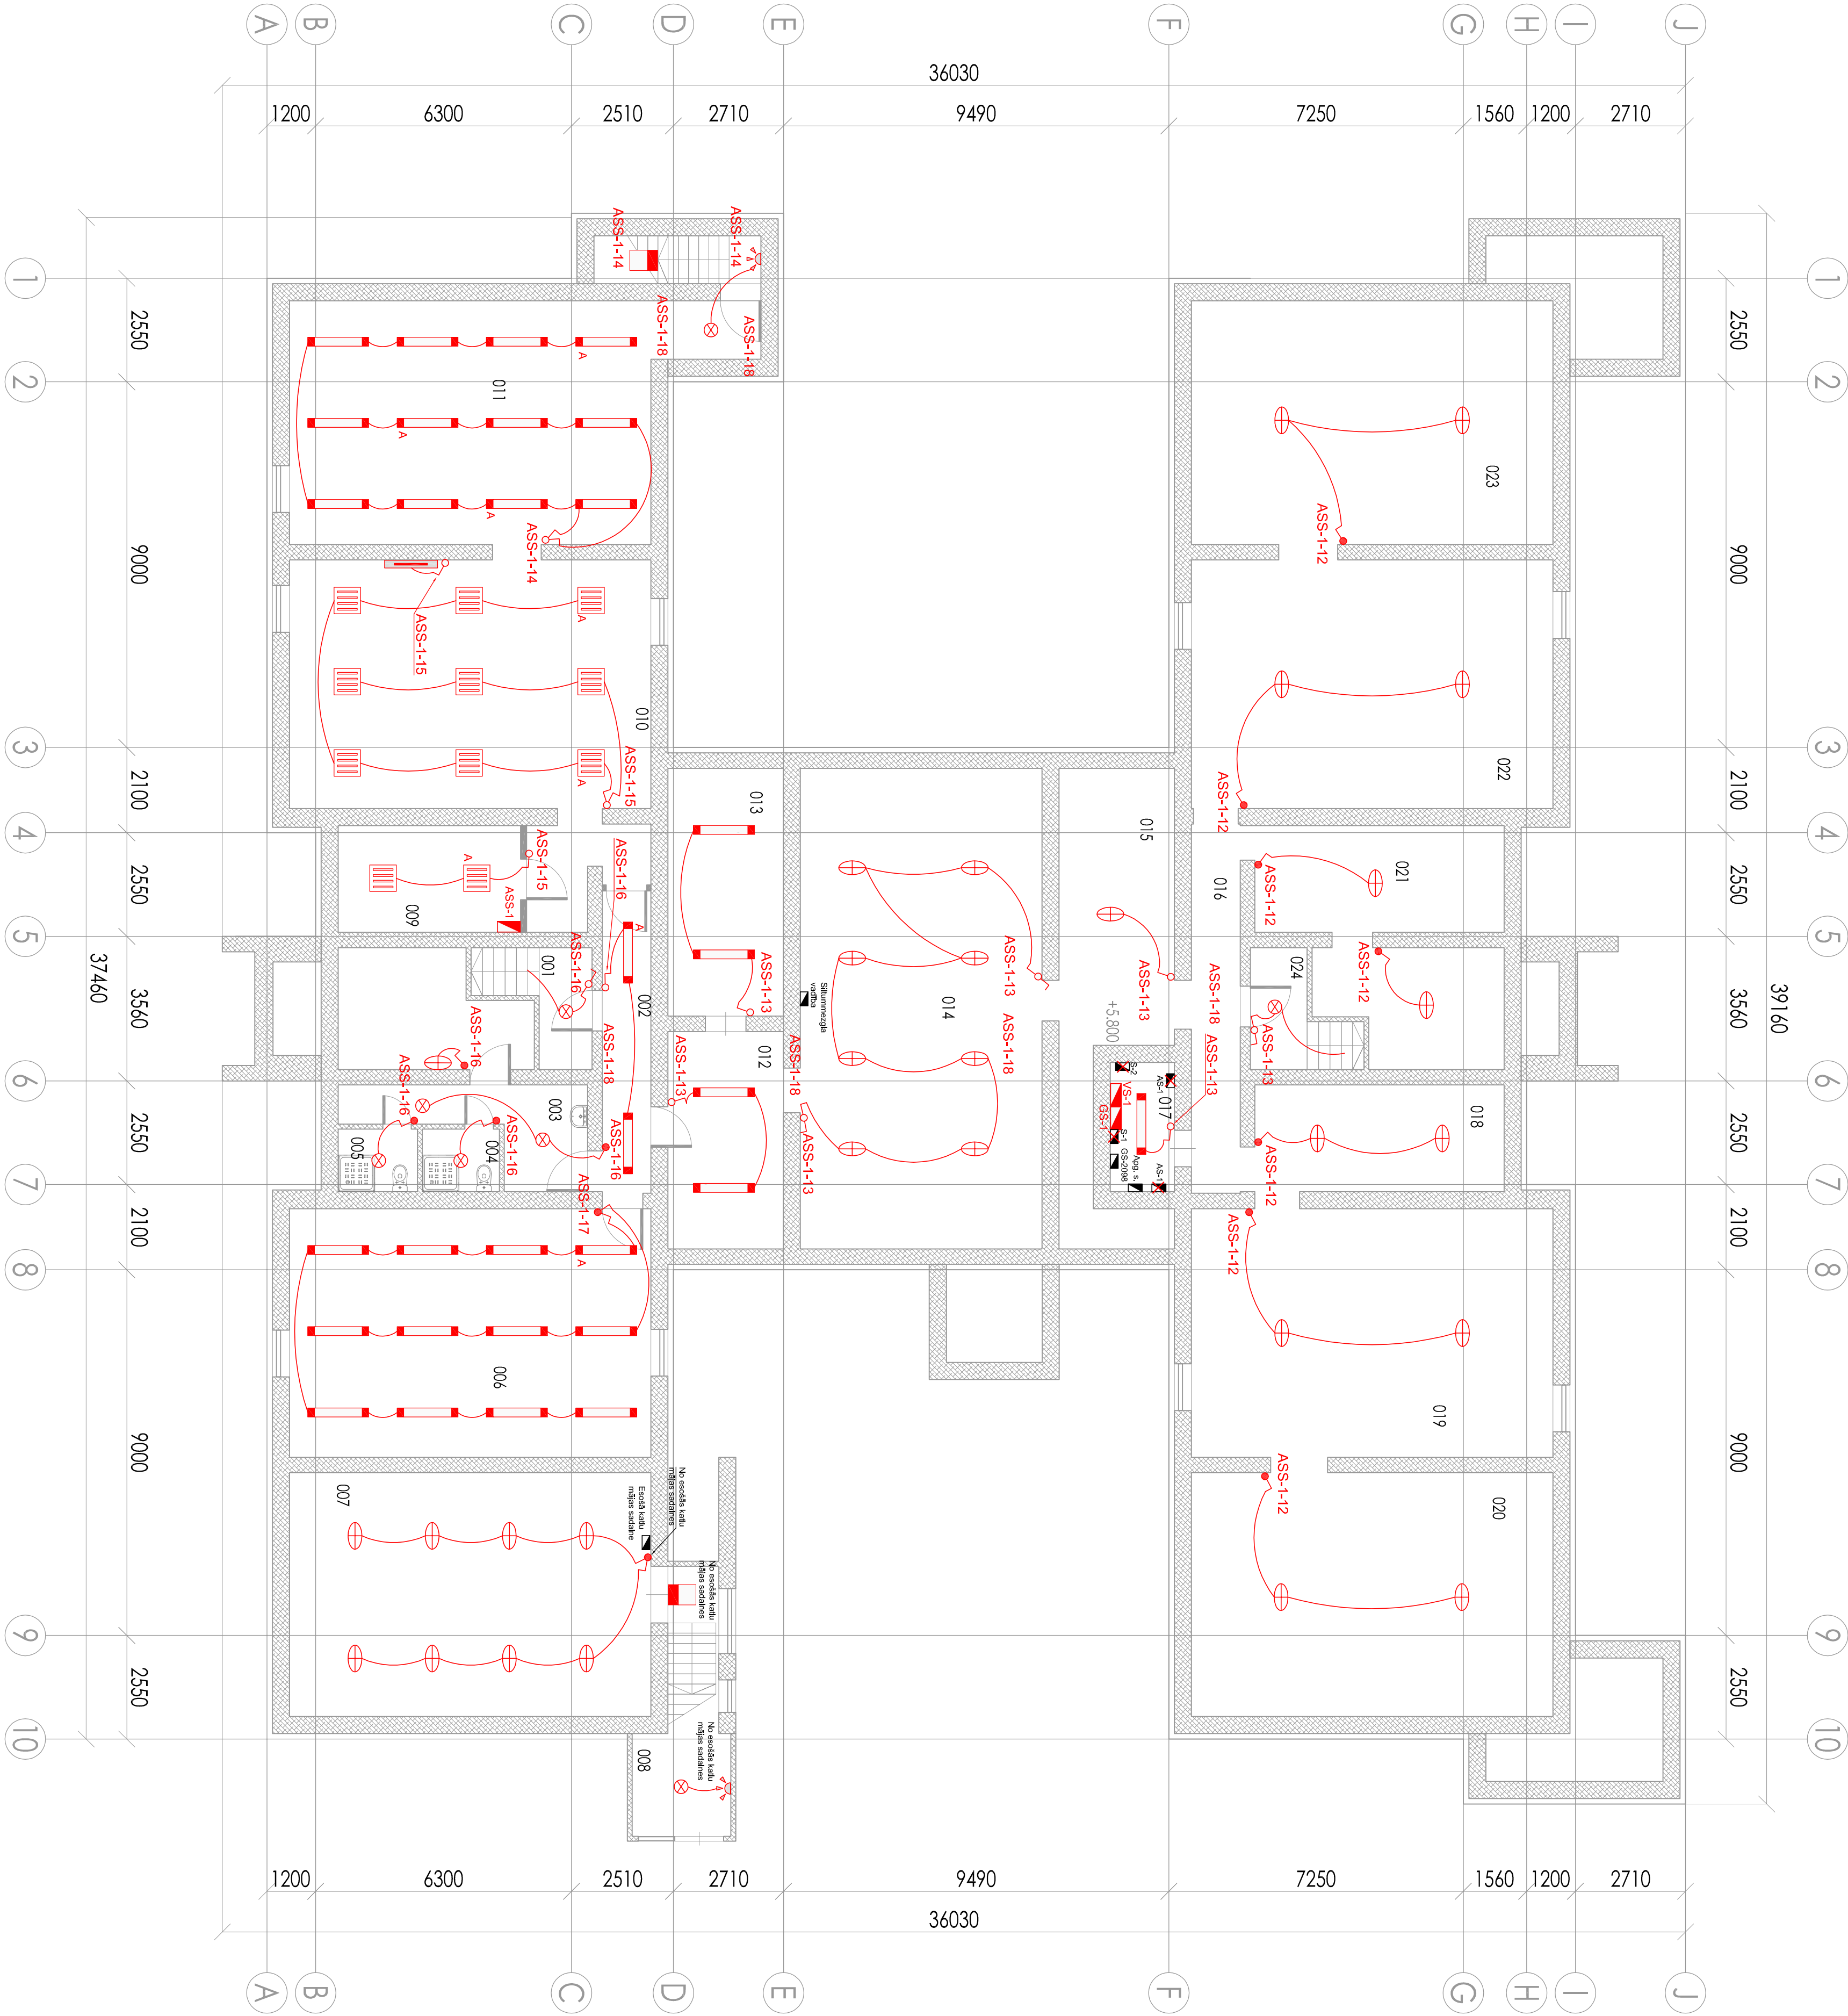

- Piezīmes:
- Bērnu darztā telpas rozēšu un slēdžu augstumi 1,8m no grīdas līmeņa.
 - Kabelli no ventilācijas iekārtas līdz vadības pultij paredz ventilācijas montāžas firma.

		Pasūtītājs:		Arhīva reģ. Nr. 006-2016	
		Jelgavas novada pašvaldība		Vīces sāksimskolas vienākslotā atjaunošana, Vīce.	
		Objekts:		Vīces pagasts, Jelgavas novads	
Vīces izstrādātājs		Paraksts		Datums	
Kaspars Mucenieks				31.03.2016	
TP. EIT. vad. Kaspars Mucenieks				31.03.2016	
TP. autors Māris Vīdolis				31.03.2016	
		Pasūtītājs:			