



 

 














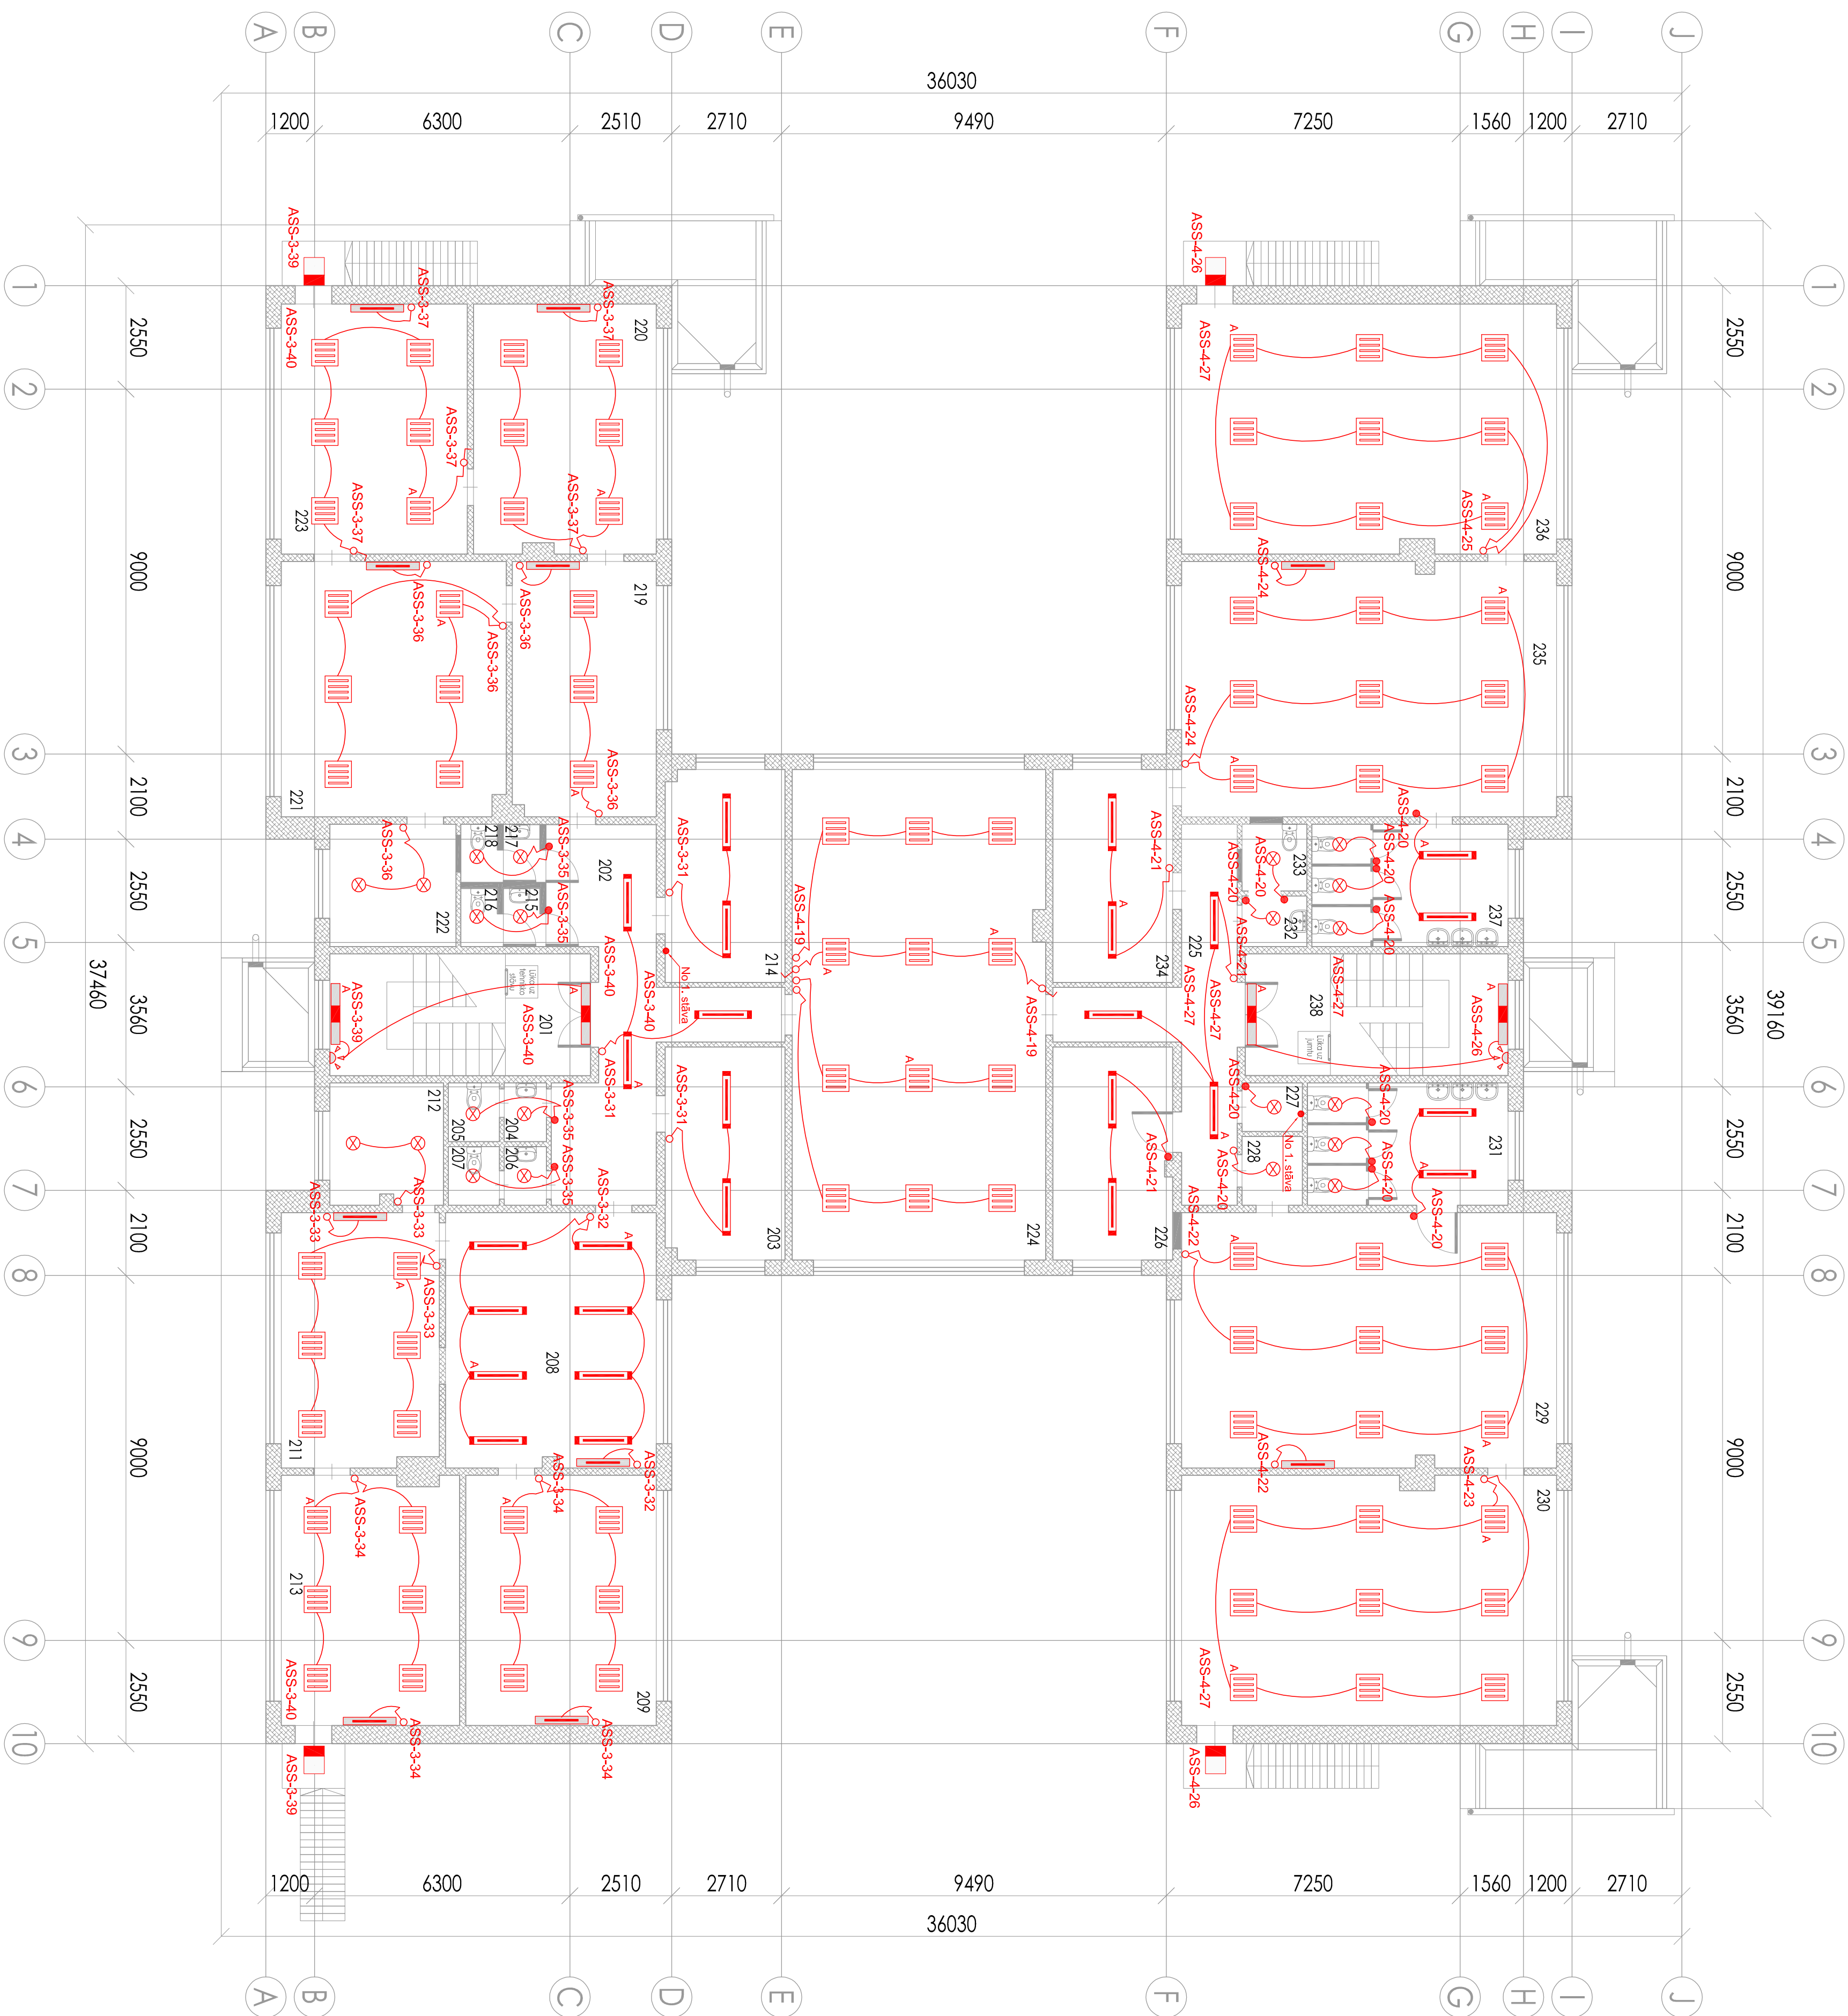


2. stāva plāns

TELPŲ EKSPLIKACIJA			
Nr.	TELPA	Nr.	TELPA
201	Kapnu telpa	220	Kabinas
202	Galeris	221	Kabinas
203	Gėbluve	222	Noliktuvą
204	Priekštelpa	223	Kabinas
205	Tualete	224	Zalė
206	Priekštelpa	225	Galeris
207	Tualete	226	Vėjas mazgūve
208	Priekštelpa	227	Pieliekamais
209	Kabinas	228	Galeris
210	Galeris	229	Kabinas
211	Kabinas	230	Kabinas
212	Gėbluve	231	Sammezgls
213	Kabinas	232	Priekštelpa
214	Gėbluve	233	Tualete
215	Priekštelpa	234	Gėbluve
216	Tualete	235	Kabinas
217	Priekštelpa	236	Kabinas
218	Tualete	237	Sammezgls
219	Kabinas	238	Kapnu telpa

APZINĒJUMI P.LĀNĀ.	
	z/a gaismašņķis 2x26w
	v/a gaismašņķis 4x18w/va/gf/p20
	v/a gaismašņķis 2x58w
	v/a gaismašņķis 2x36w
	v/a platforma IP44 OVAL 60
	v/a platforma 1x26w
	projektorš ar kust. sens. 30w LED
	v/a tēlāfons apg. amatori 1x36w
	Gaismašņķis VECTOR 18 EVG 58w
	z/a gaismašņķis 2x26w
	z/a gaismašņķis vaigālis izejā, ar akumulātoru 1h darbībai
	v/a gaismašņķis 4x18w/va/gf/p20, ar akumulātoru 1h darbībai
	v/a gaismašņķis 2x58w, ar akumulātoru 1h darbībai
	Gaismašņķis VECTOR 18 EVG 58w, ar akumulātoru 1h darbībai
	z/a gaismašņķis 2x26w, ar akumulātoru 1h darbībai
	Kustības sensors
	z/a diplopi slēdžs/PP20
	z/a pārslēdžs PP20
	z/a vienpolu slēdžs PP40
	z/a vienpolu slēdžs PP44
	z/a diplopi slēdžs/PP44
	Sadalīne



Piezīmes:

1. Bērmdārzeņa telpās rozešu un slēdžu augstumi 1,8m no grīdas līmeņa.

	Pasūtījums: Jelgavas novada pašvaldība	Anīša iedz. Nr. 006-2016
	Ogļens:	Vilces sākmeklēšanas vienīgā ticamā avota, Vilce, Vilces pagasts, Jelgavas novads
	Elektroapgāde iekšējai tīklai	
	Stādītājs	Lapa Lappis
	TP	EL8 17
TP vad.	Kaspars Mucenieks	Kompetenču apliecinājuma Nr. 2K
TP EL vad.	Kaspars Mucenieks	SIA "ZP Projektis" patēris
TP autors	Māris Vindulis	SAISTĪTAS PERSONAS SIA "ZP PROJEKTIS" Izaugsme un attīstība