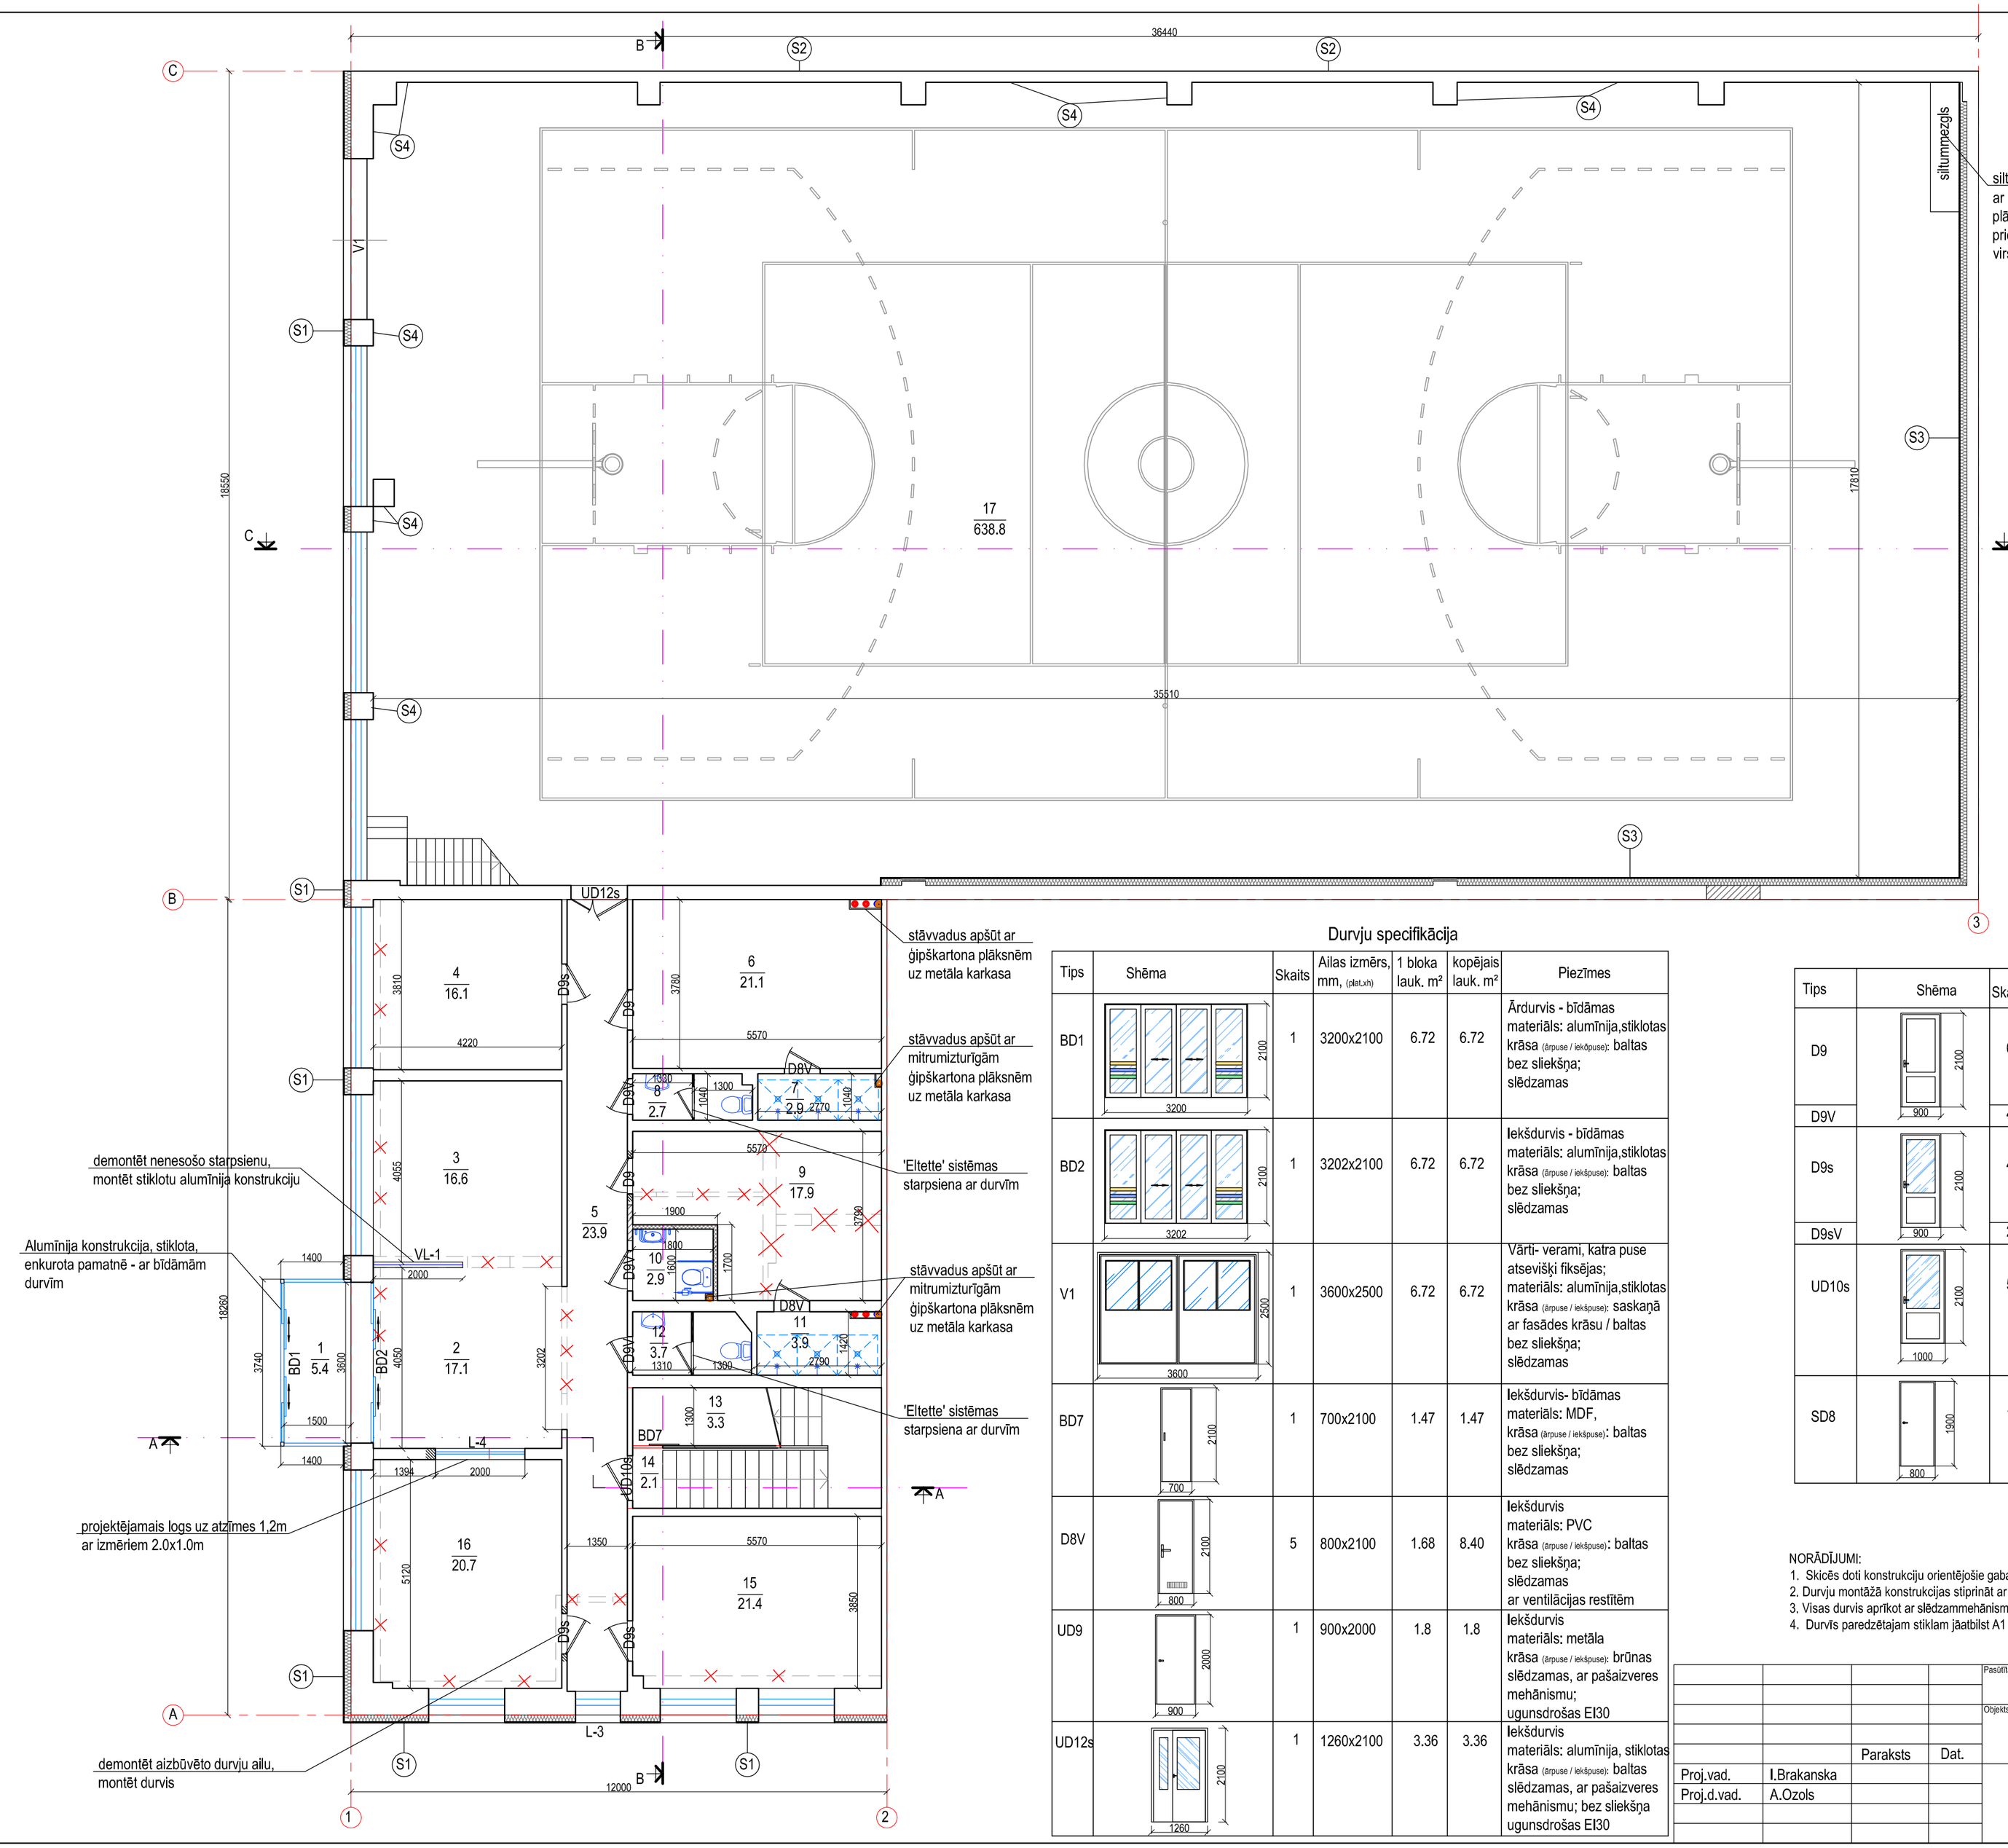

Telpu eksplikācija /m²

1.	Vējtveris	5.4
2.	Vestibils	17.1
3.	Kabinets	16.6
4.	Kabinets	16.1
5.	Gaitenis	23.9
6.	Ģērbtuve	21.1
7.	Dušas telpa	2.9
8.	Tualete	2.7
9.	Ģērbtuve	17.9
10.	Inval.tualete	2.9
11.	Dušas telpa	3.9
12.	Tualete	3.7
13.	Inventāra uzkopš. telpa	3.3
14.	Kāpņu telpa	2.1
15.	Kabinets	21.4
16.	Kabinets	20.7
17.	Sporta zāle	638.8
	kopā:	820.5

Sienu apdare

- S1 Ārsienas siltinājums ar fasādes akmensvates plāksnēm b=150mm (λ=0.039 (W/m*K) un krāsot dekoratīvo struktūrapmetumu
- S2 Ārsienas fasādes krāsojums
- S3 Iekšsienas siltinājums no iekšpuses ar akmensvati b=150mm (λ =0.039 (W/m*K) (līdz augst. atz. +4.80m) , apšūts ar ģipškartona plāksnēm 2 kārtās (ārējā plāksne - KNAUF BLUE - triecienizturīga) un krāsot
- S4 Demontēt esošo sienas apdari, apšūts ar ģipškartona plāksnēm 2 kārtās (ārējā plāksne - KNAUF BLUE - triecienizturīga) un krāsot

Apzīmējumi

- Esošās,saglabājamās konstrukcijas
- Esošās durvis
- Proj. mūra starpsiena - 100mm
- Izbūvējamā aila
- Aizbūvējamā aila
- Demontējamās nenesošās starpsienas
- 'Eltete' sistēmas tualetes starpsiena

Durvju specifikācija

Tips	Shēma	Skaits	Ailas izmērs, mm, (plat.xh)	1 bloka lauk. m²	kopējais lauk. m²	Piezīmes
BD1	3200x2100	1	3200x2100	6.72	6.72	Ārdurvis - bīdāmas materiāls: alumīnija,stiklotas krāsa (ārpuse / iekšpuse): baltas bez sliekšņa; slēdzamas
BD2	3202x2100	1	3202x2100	6.72	6.72	Iekšdurvis - bīdāmas materiāls: alumīnija,stiklotas krāsa (ārpuse / iekšpuse): baltas bez sliekšņa; slēdzamas
V1	3600x2500	1	3600x2500	6.72	6.72	Vārti- verami, katra puse atsevišķi fiksējas; materiāls: alumīnija,stiklotas krāsa (ārpuse / iekšpuse): saskaņā ar fasādes krāsu / baltas bez sliekšņa; slēdzamas
BD7	700x2100	1	700x2100	1.47	1.47	Iekšdurvis- bīdāmas materiāls: MDF, krāsa (ārpuse / iekšpuse): baltas bez sliekšņa; slēdzamas
D8V	800x2100	5	800x2100	1.68	8.40	Iekšdurvis materiāls: PVC krāsa (ārpuse / iekšpuse): baltas bez sliekšņa; slēdzamas ar ventilācijas restītēm
UD9	900x2000	1	900x2000	1.8	1.8	Iekšdurvis materiāls: metāla krāsa (ārpuse / iekšpuse): brūnas slēdzamas, ar pašaizveres mehānismu; ugunsdrošas EI30
UD12s	1260x2100	1	1260x2100	3.36	3.36	Iekšdurvis materiāls: alumīnija, stiklotas krāsa (ārpuse / iekšpuse): baltas slēdzamas, ar pašaizveres mehānismu; bez sliekšņa ugunsdrošas EI30

Tips	Shēma	Skaits	Ailas izmērs, mm, (plat.xh)	1 bloka lauk. m²	kopējais lauk. m²	Piezīmes
D9	900 x 2100	6	900x2100	1.89	11.34	Iekšdurvis materiāls: alumīnija, krāsa (ārpuse / iekšpuse): baltas bez sliekšņa; slēdzamas
D9V		4		1.89	7.56	ar ventilācijas restītēm
D9s	900 x 2100	4	900x2100	1.89	9.45	Iekšdurvis materiāls: alumīnija, stiklotas krāsa (ārpuse / iekšpuse): baltas bez sliekšņa; slēdzamas
D9sV		2		1.89	3.78	ar ventilācijas restītēm
UD10s	1000 x 2100	5	1000x2100	2.10	10.5	Iekšdurvis materiāls: alumīnija, stiklotas krāsa (ārpuse / iekšpuse): baltas slēdzamas, ar pašaizveres mehānismu; bez sliekšņa ugunsdrošas EI30
SD8	800 x 1900	1	800x1900	1.52	1.52	Iekšdurvis materiāls: stikla, krāsa (ārpuse / iekšpuse): matētas-brūnas bez sliekšņa;

NORĀDĪJUMI:
1. Skicēs doti konstrukciju orientējošie gabarītizmēri. Ailu izmērus precizēt uz vietas, veicot kontrolmērījumus objektā.
2. Durvju montāžā konstrukcijas stiprināt ar enkuriem un veikt spraugu hermetizāciju ar montāžas putām.
3. Visas durvis aprīkot ar slēdzammehānismiem.
4. Durvīs paredzētajam stiklam jāatbilst A1 drošības klasei.

				Pasūtītājs:	Jelgavas novada pašvaldība	Pasūt. Nr. 44/2014
				Objekts:	Jelgavas novada Sporta centra ēkas energoefektivitātes paaugstināšana Jelgava, Aviācijas iela 8F, 8I	Stadija: TP; Lapa: AR-2; Lapu sk.
		Paraksts	Dat.			
Proj.vad.	I.Brakanska				Pirmā stāva plāns, durvju specifikācija M1:100	SIA "NAMEJS PLUSS" Jelgava, Kr. Barona iela 17-1, LV-3001, tālr.,fakss3025630, Vienot.reģ Nr. 43603024773
Proj.d.vad.	A.Ozols					