Projektētājs					
Ēkas nosaukums:					
Projekta vad.	I.Brakanska				
Projektētājs	A.Ozols				
Dat.	Parakstis				

Jaunbūve	Pasūt. Nr. 44/2014		
Jelgavas novada pašvaldība			
Jelgavas novada Sporta centra ēkas energoefektivitātes paaugstināšana	Stadija	Lapa	Lapu sk.
	TP	AR-14	
Jelgava, Avīžu iela 8F , 8l			
Jumta plāns, mezgli	**SIA "NAMEJS PLUSS"**		
M1:100	Jelgava, Rz. Baronu iela 17-1, LV-3001, Tālr./fakss 63025630, Vienotnj Nr. 43603024773		

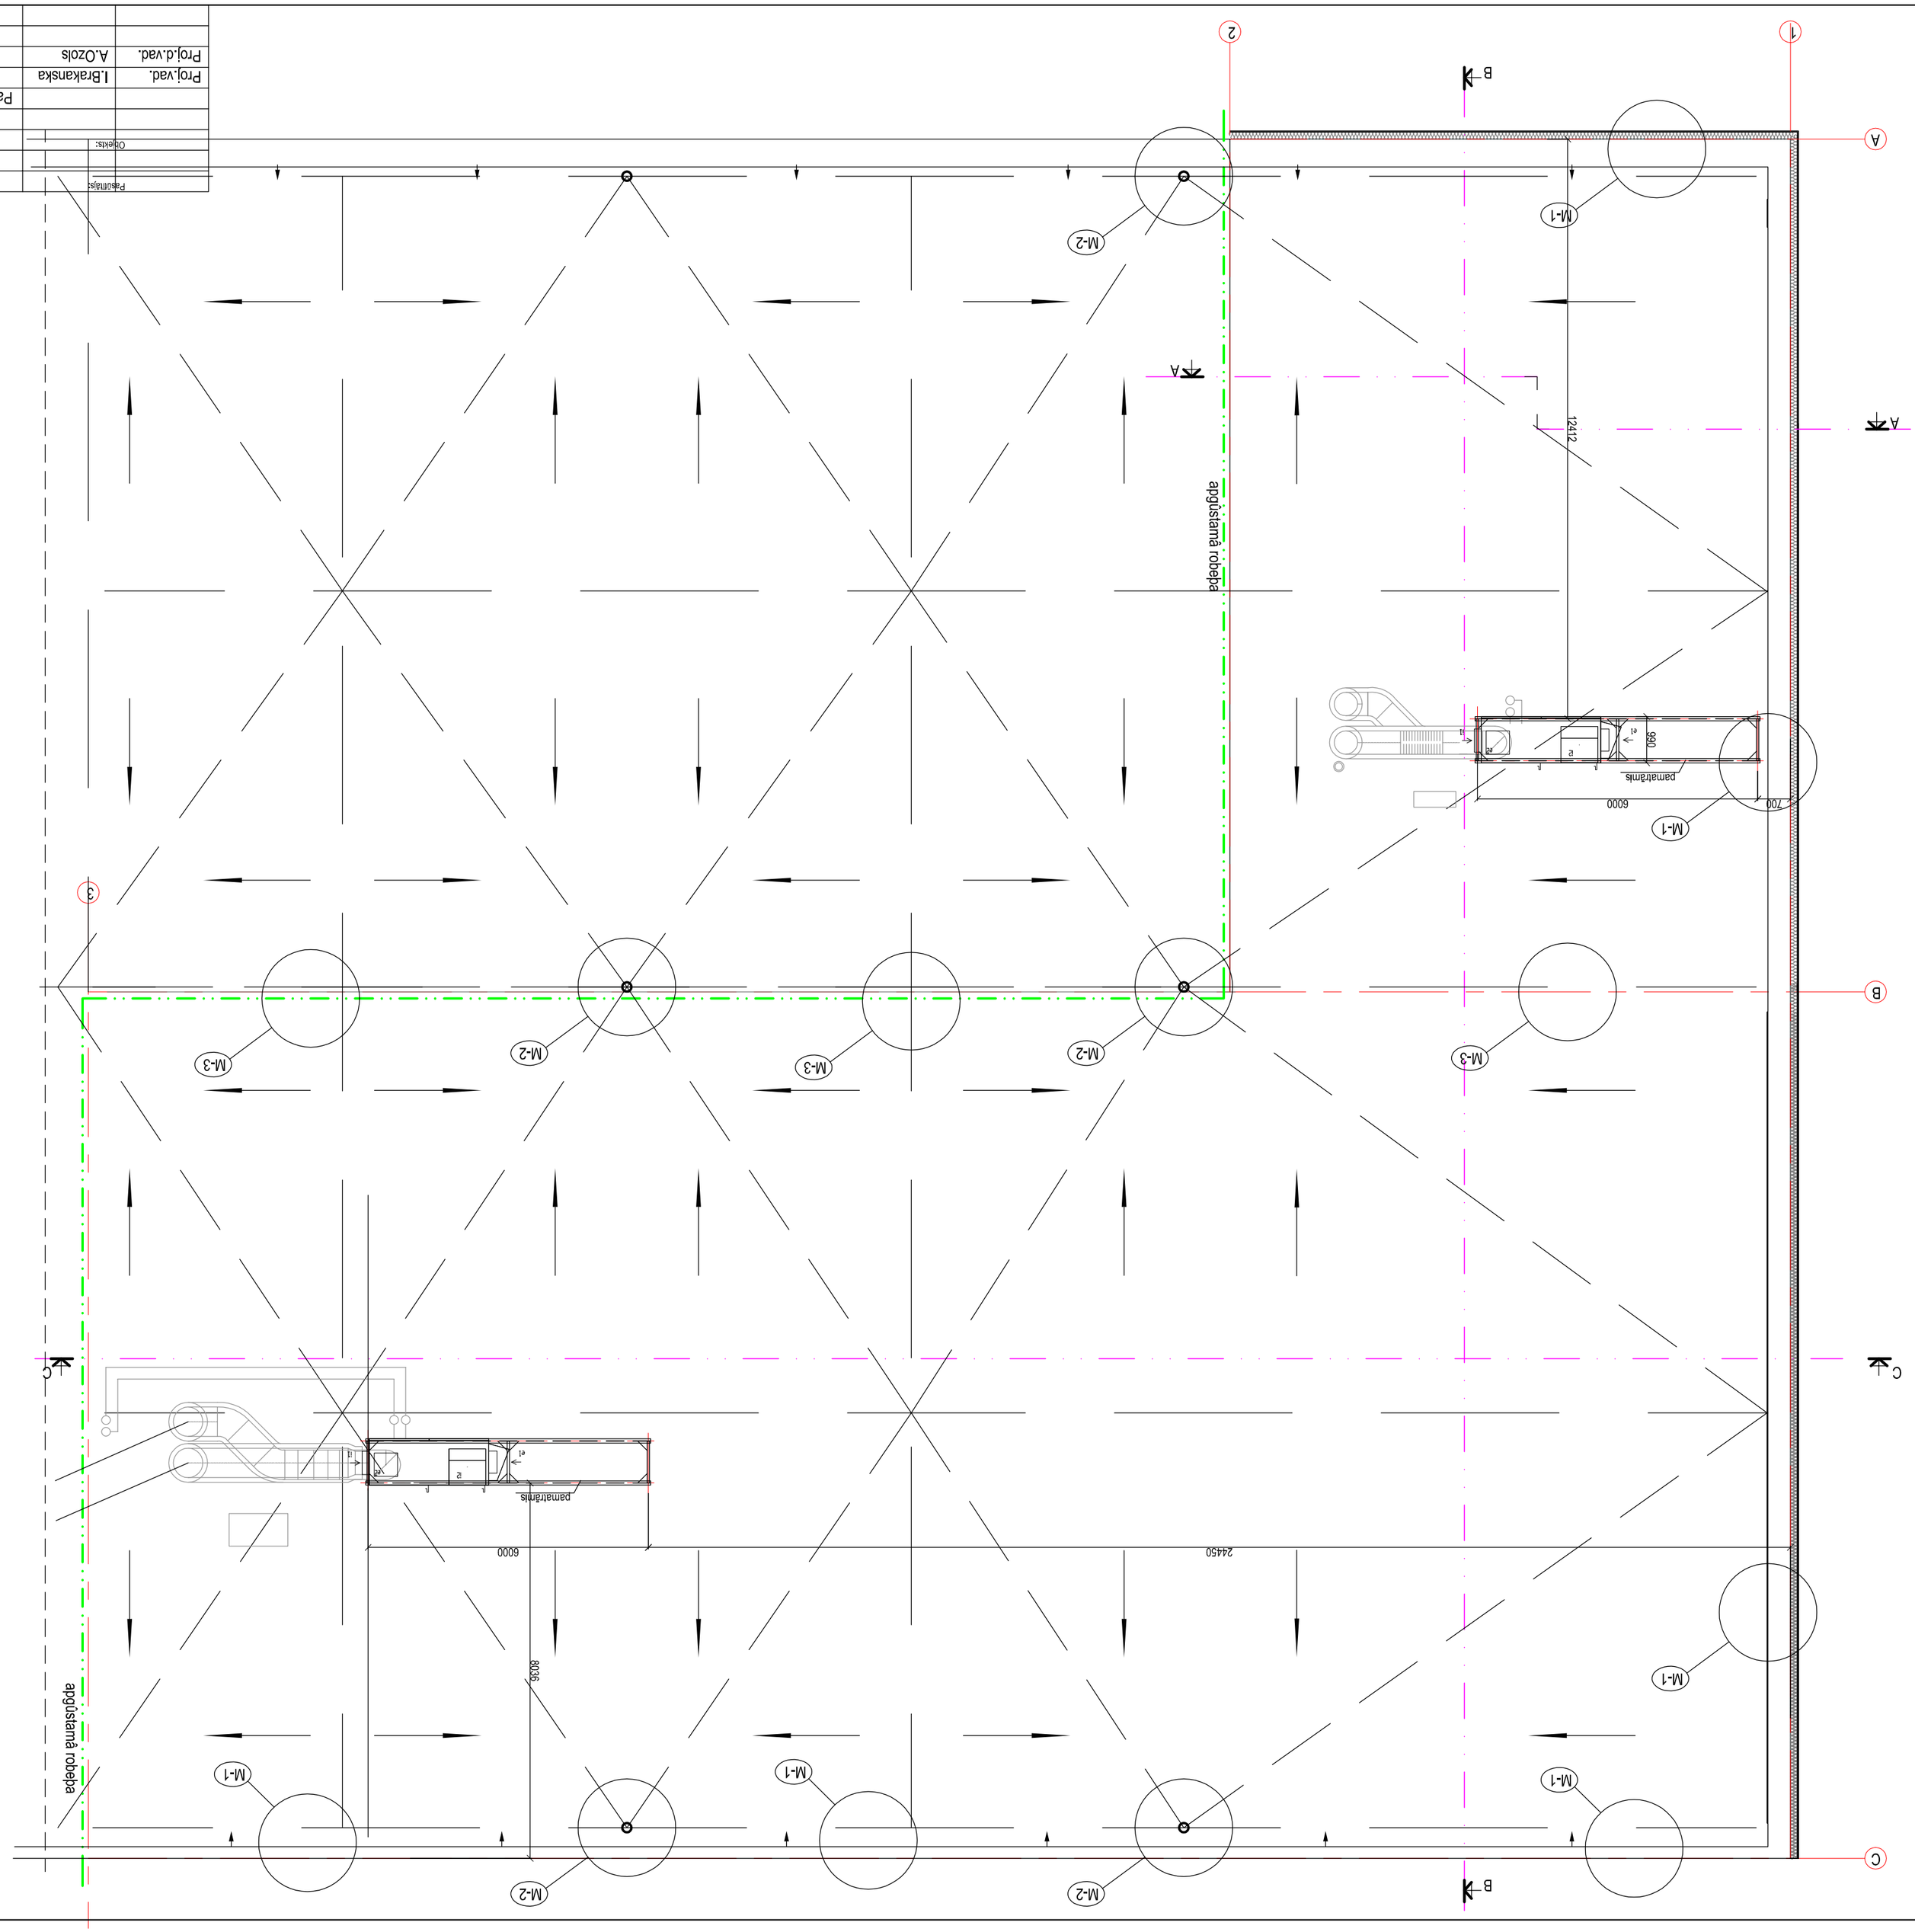

M-1 Parapeta un jumta mezgls
M 1:20

jumta hidroizolācijas segums - ruberoīds (2kārtas)
cietā akmens vates plātne 40 mm
puscietā akmens vates plātne 200 mm
esošais pārsegums

1 - esošais pārsegums
2 - jumta hidroizolācijas segums
3 - cietā akmens vate
4 - papildus hidroizolācijas seguma slānis
5 - akmens vate - slīpuma veidošanai
6 - puscietā akmens vates plātne
7 - cietā akmens vates plātne

M-2 Nevēdināms plakanais jumts
(ūdens notekas ierīkošana)

1 - ūdens notece (HL jumta noteka DN 100 +lapu ķērājs)
2 - esošais pārsegums
3 - puscietā akmens vates plātne
4 - cietā akmens vates plātne
5 - jumta hidroizolācijas segums
6 - hidroizolācijas tepes slānis
7 - papildus hidroizolācijas segumu slānis

M-3 Nevēdināms plakanais jumts
(ūdens savācējtekņes ierīkošana)