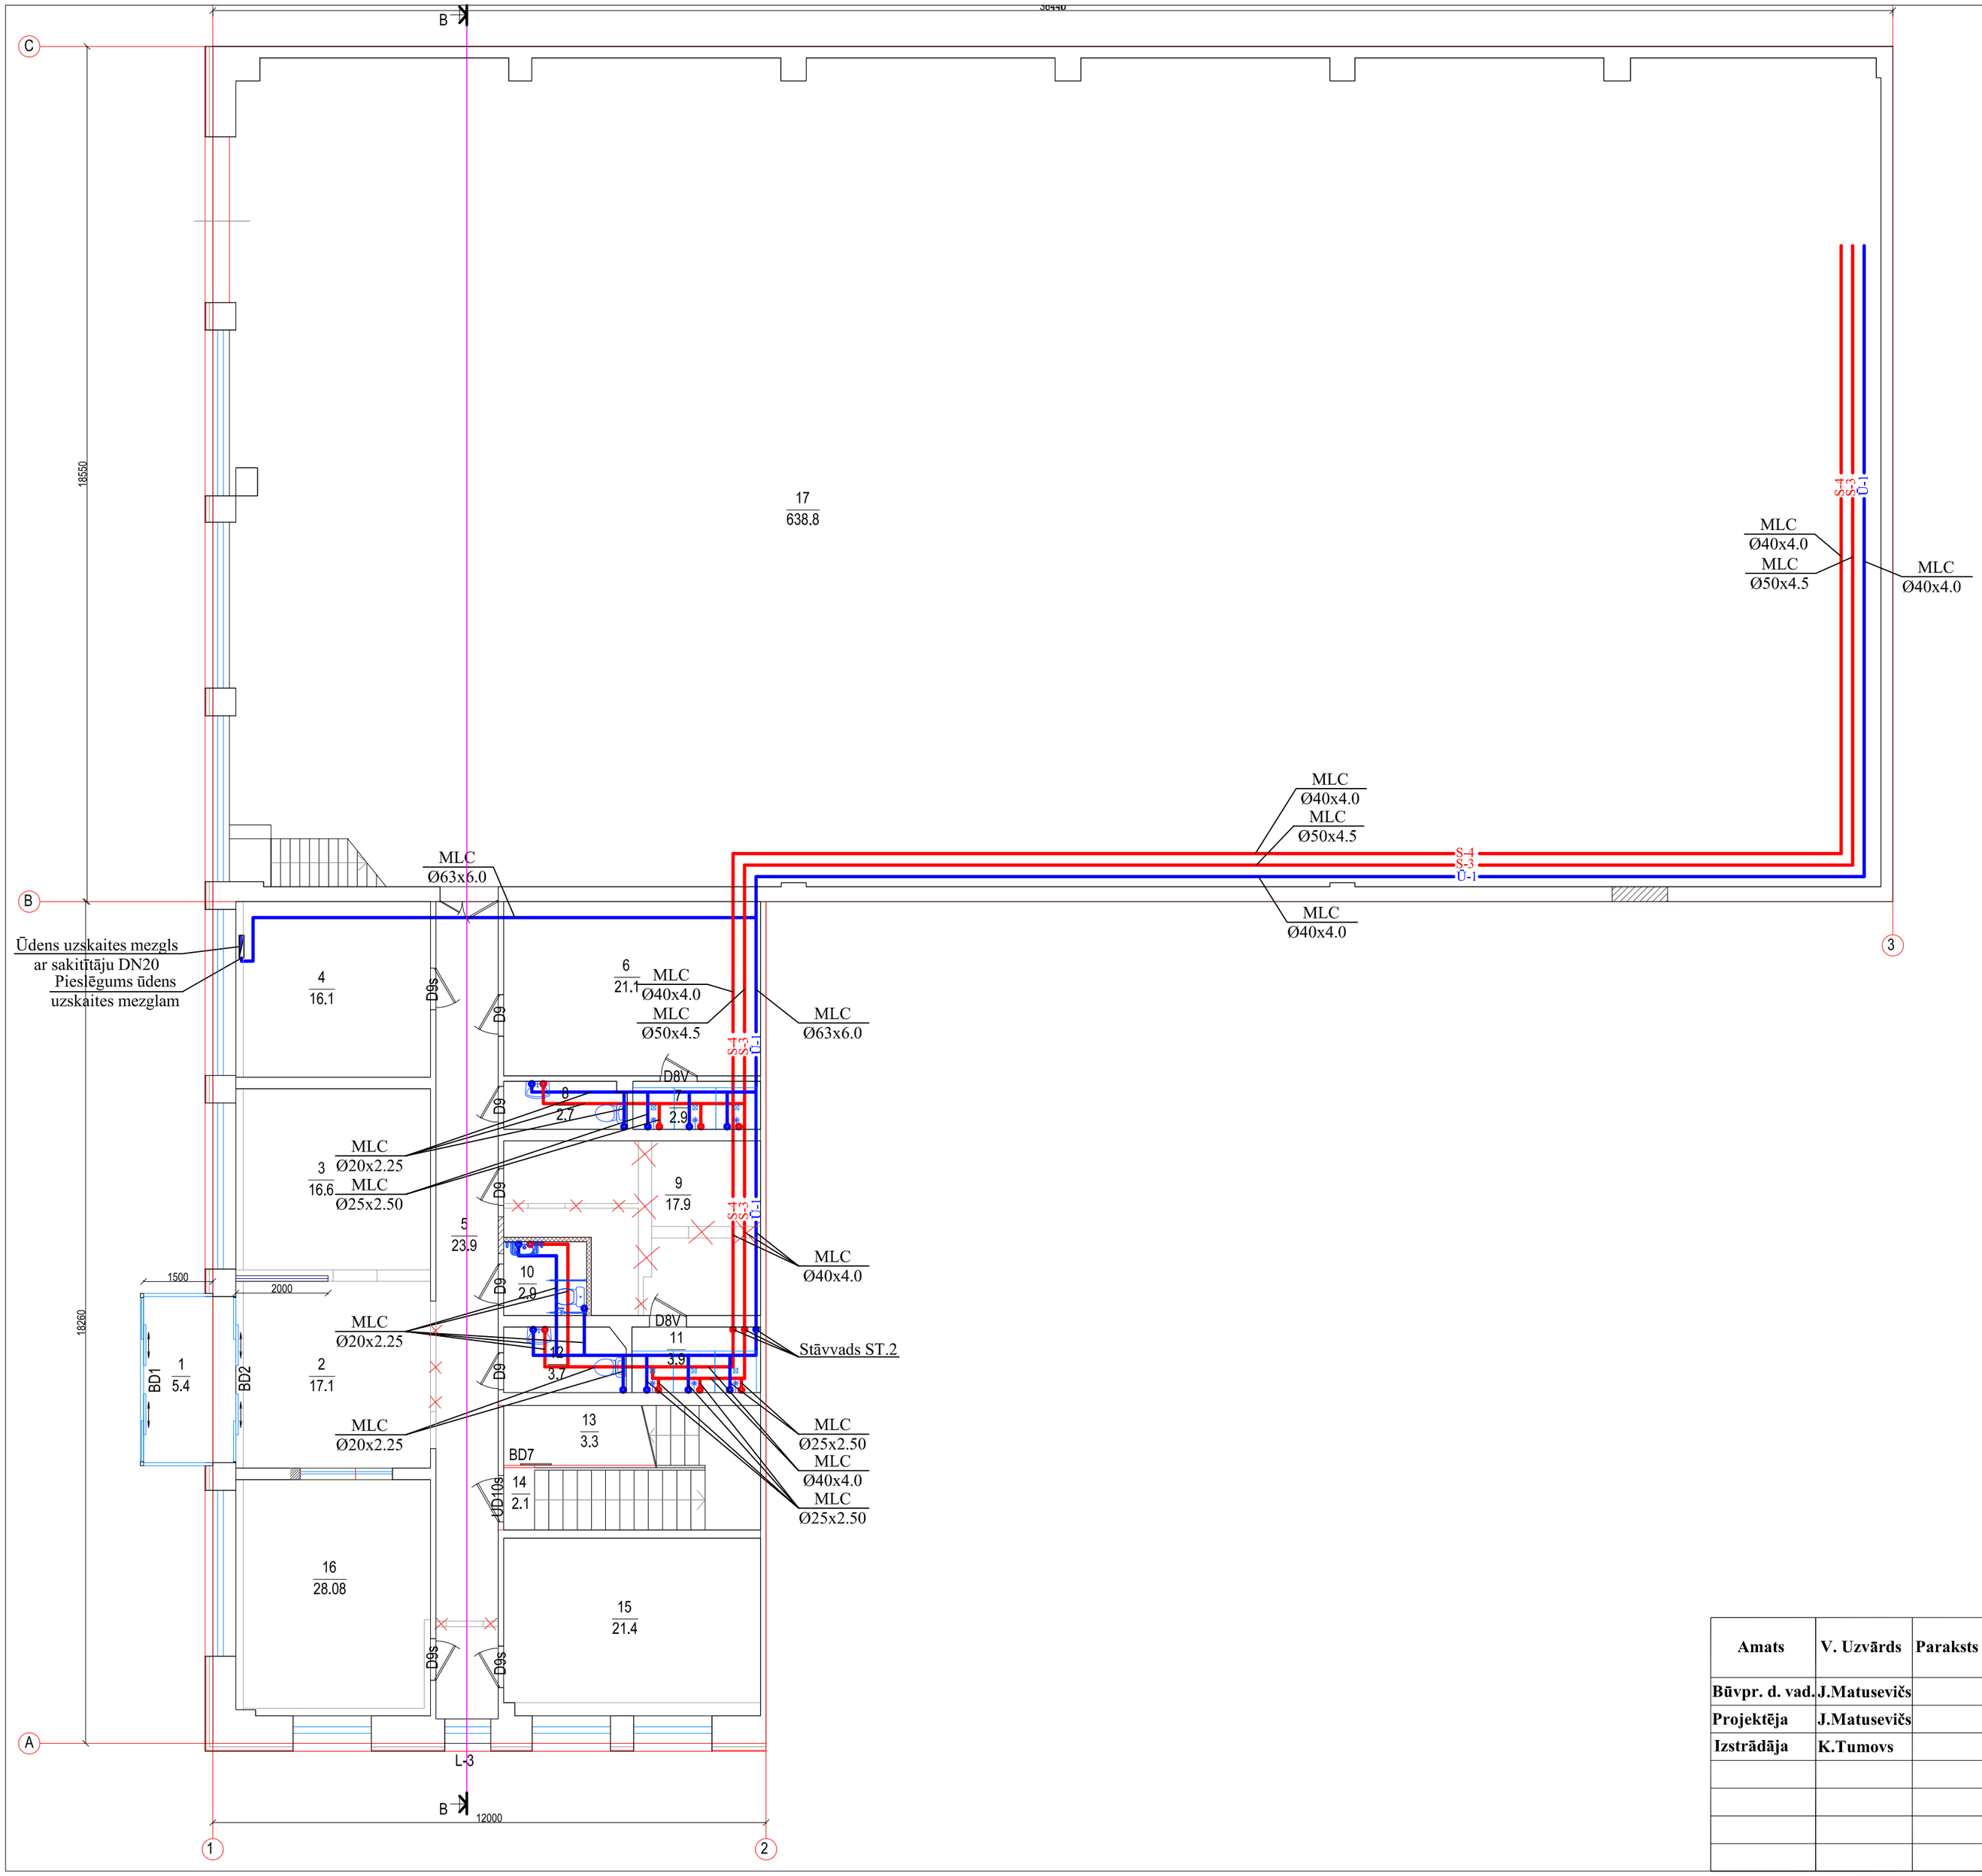

Telpu eksplikācija /m²

1. Vējtveris	5.4	
2. Vestibils	17.1	
3. Kabinets		16.6
4. Kabinets		16.1
5. Gaitenis	23.9	
6. Ģērbtuve	21.1	
7. Dušas telpa	2.9	
8. Tualete	2.7	
9. Ģērbtuve		17.9
10. Inval.tualete		2.9
11. Dušas telpa		3.9
12. Tualete	3.7	
13. Inventāra uzkopš. telpa	3.3	
14. Kāpņu telpa		2.1
15. Kabinets	21.4	
16. Kabinets	28.1	
17. Sporta zāle		638.8
kopā:	827.9	

Amats	V. Uzvārds	Paraksts	Datums	Pasūtītājs: SIA "Namejs Pluss", reģ. Nr. LV43603024773, Kr. Barona iela 17-1, Jelgava, LV-3001	Ras. marka/ Arhīva Nr.			
					ŪK-2014/17			
Būvpr. d. vad.	J.Matusevičs		06.08.2014					
Projektēja	J.Matusevičs		06.08.2014	Objekts: "Jelgavas novada Sporta centra ēkas energoefektivitātes paaugstināšana" Aviācijas iela 8F, 8I, Jelgava	Stadija	Mērogs	Lapa	Lapas
Izstrādāja	K.Tumovs		06.08.2014		TP	1:100	ŪK-4	
				1. stāva plāns ar Ū-1, S-3, S-4 tīkliem	Būvpr. reg. Nr.3288-R			