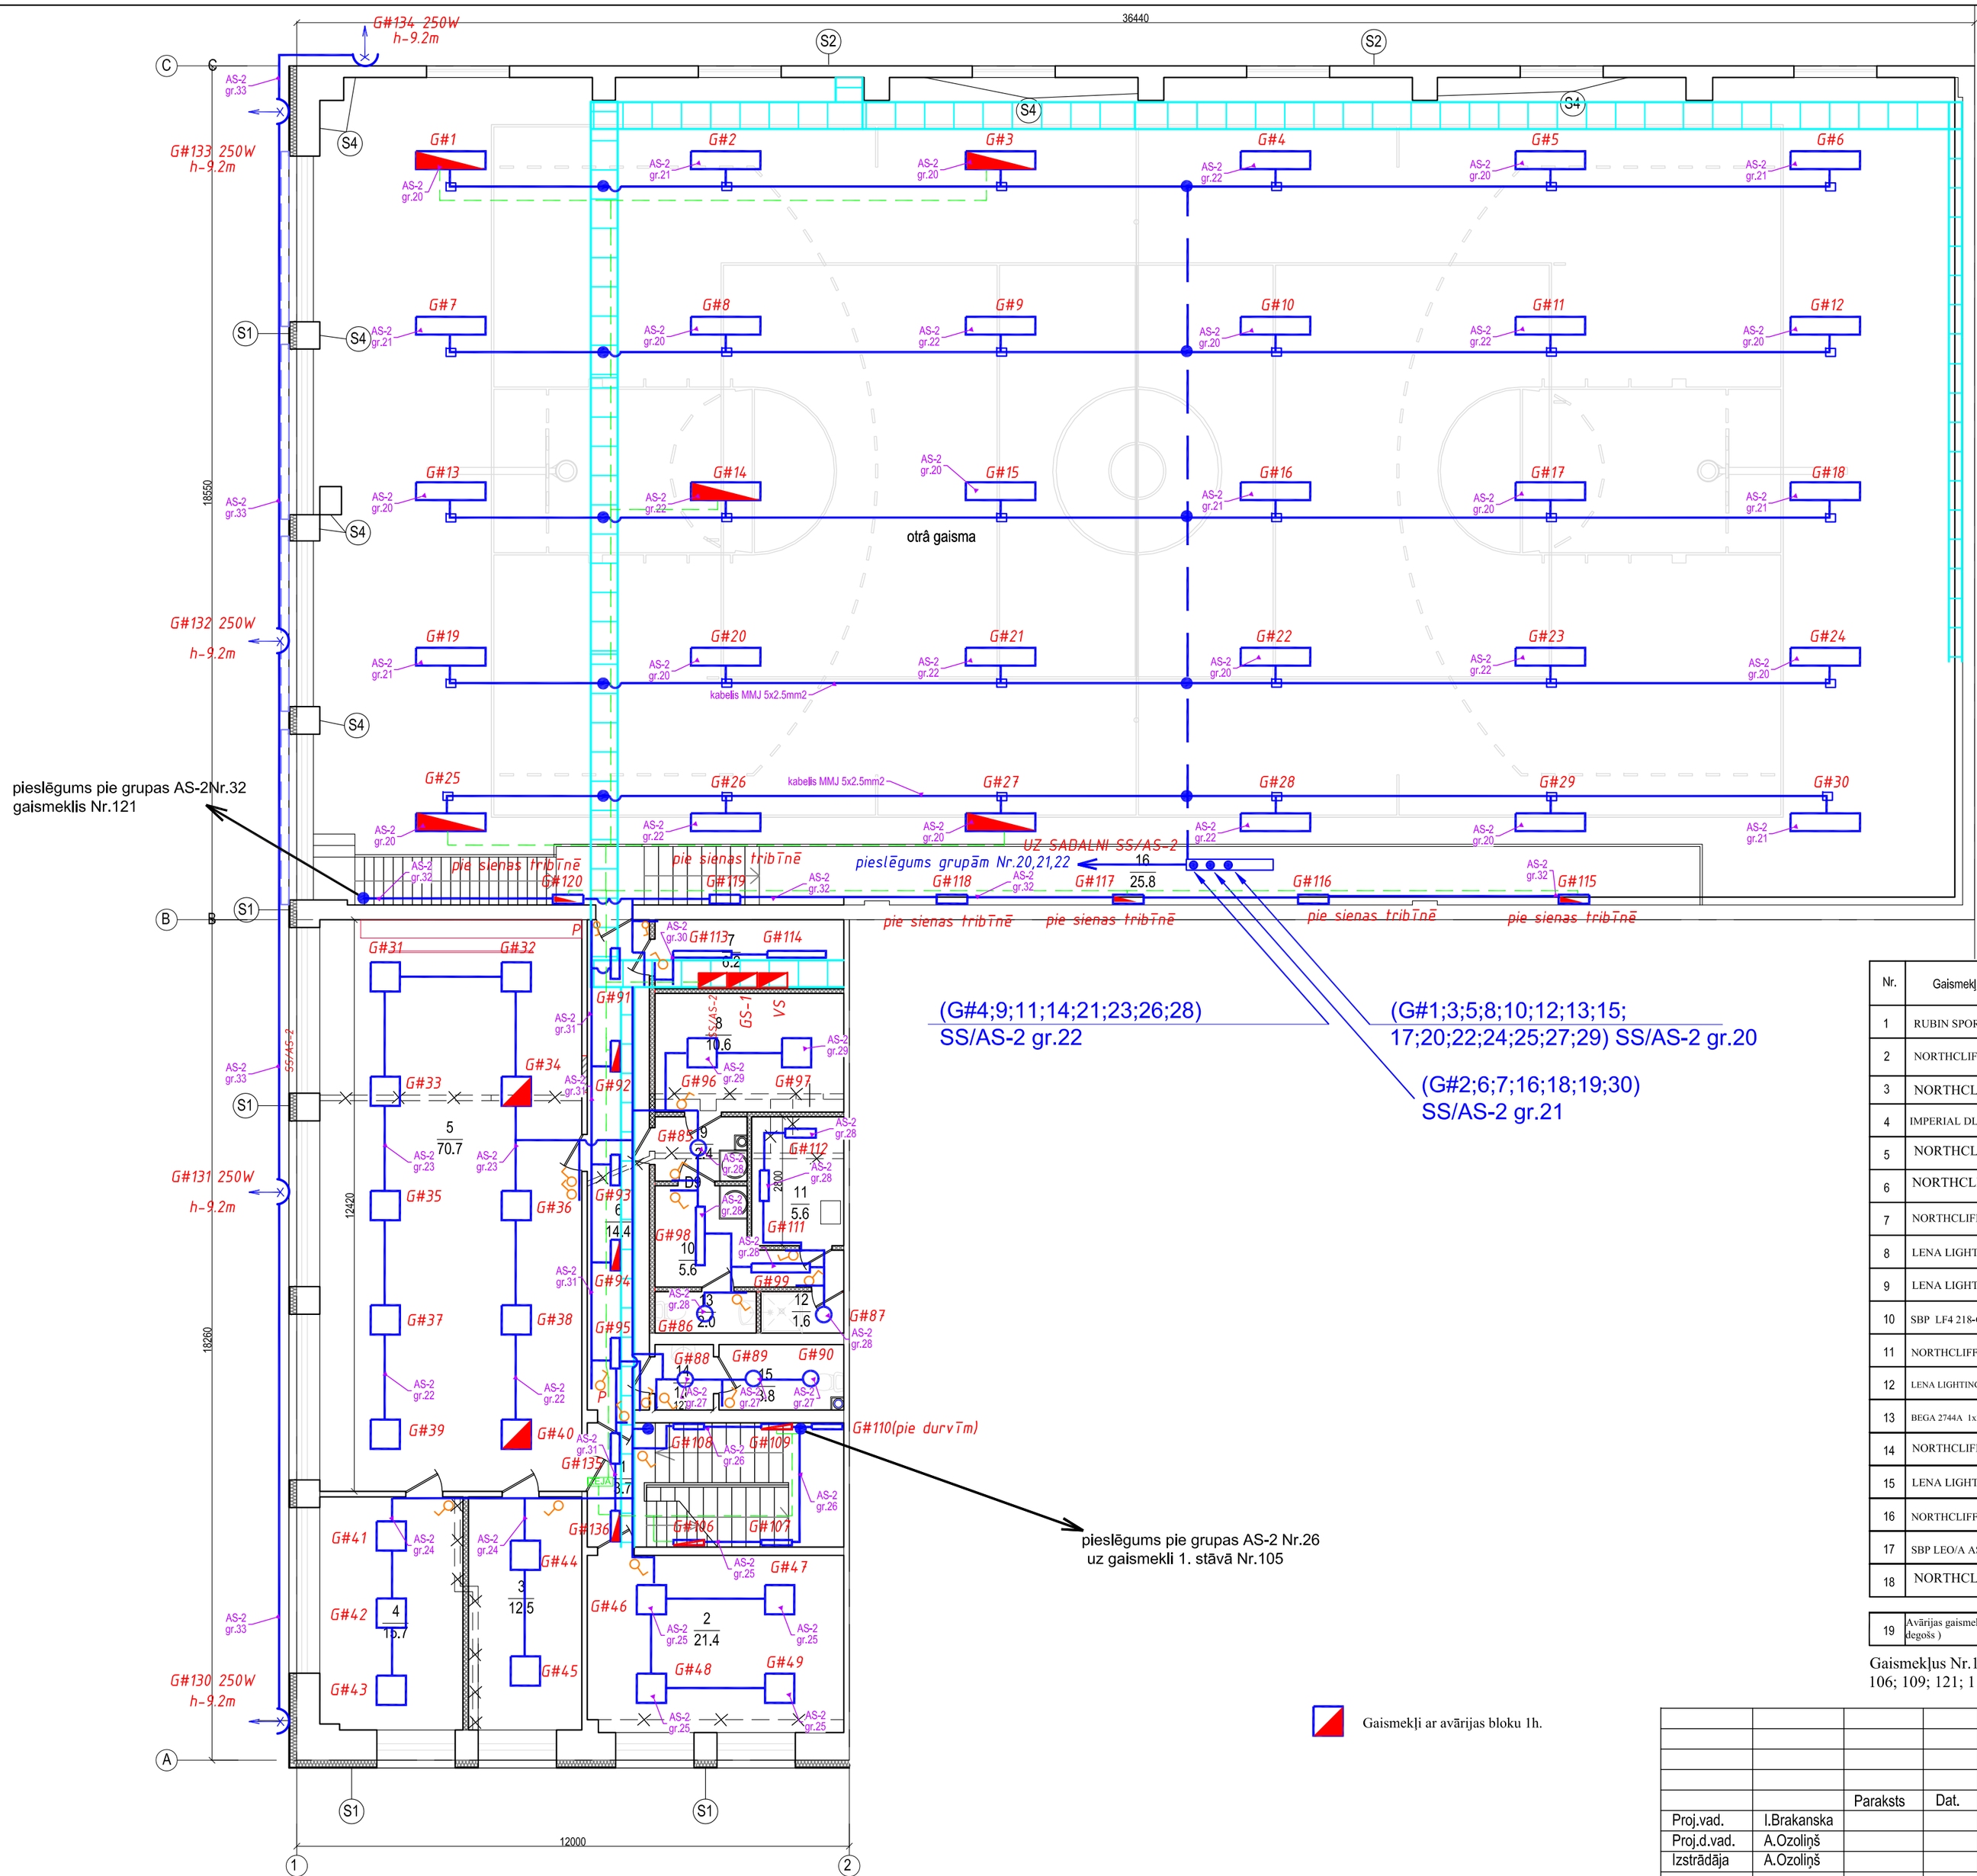

Telpu eksplikācija /m²	
1. Kāpņu telpa	3.7
2. Kabinets	21.4
3. Kabinets	12.5
4. Kabinets	15.7
5. Sapulču telpa	70.7
6. Gaitenis	14.4
7. Tehniskā telpa	6.2
8. Atpūtas telpa	10.6
9. Priekštelpa	2.4
10. Ģērbtuve	5.6
11. Žāvētava	5.6
12. Dušas telpa	1.6
13. Tualete	2.0
14. Priekštelpa	1.8
15. Tualete	3.8
16. Balkons	25.8
kopā:	203.8

Gaismekļu eksplikācija

Nr.	Gaismekļa nosaukums un tips	Telpa, stāvs	Gaismeļu nummurs	Skaits
1	RUBIN SPORT 4x80W T5 ar aizsargresti	17 (sporta zāle)	Nr.1-Nr.30	30
2	NORTHCLIFFE Breeze 4x18WIP20	5(2.st), 4(2.st), 3(2.st), 2(2.st), 4(1.st), 3(1.st), 2(1.st), 16(1.st), 6(1.st), 15(1.st)	Nr.31-Nr.73	43
3	NORTHCLIFFE Marenco 2x18W IP43	5(1.st)	Nr.74-Nr.79	6
4	IMPERIAL DL 185 2x18W IP44	8(1.st), 10(1.st), 12(1.st) 9(2.st), 13(2.st), 14(2.st), 15(2.st)	Nr.80-Nr.90	11
5	NORTHCLIFFE Marenco 2x18W IP43	6(2.st)	Nr.91-Nr.95	5
6	NORTHCLIFFE Marenco 4x18W IP43	8(2.st)	Nr.96-Nr.97	2
7	NORTHCLIFFE Euros 2x36 IP43	10(2.st), 9(1.st)	Nr,98-Nr,101	4
8	LENA LIGHTING CIRCLE 1x38 IP54	14(1.st), 1(2.st)	Nr.102-Nr.110	9
9	LENA LIGHTING CIRCLE 1x38 IP54	14(1.st),	Nr.102a	1
10	SBP LF4 218-CR 2X18W IP67	11(2.st)	Nr.111-Nr.112	2
11	NORTHCLIFFE Barat 2x36W IP65	7(2.st)	Nr.113-Nr.114	2
12	LENA LIGHTING CIRCLE 1x38 IP54	17 (sporta zāle)	Nr.115-Nr.121	7
13	BEGA 2744A 1x26W IP65 (krāsa silver)	1(1.st)	Nr.122-Nr.123	2
14	NORTHCLIFFE Euros 2x36 IP43	13(1.st),	Nr,124	1
15	LENA LIGHTING DL 155 LED IP54	11(1.st), 7(1.st)	Nr.125-Nr.128	4
16	NORTHCLIFFE Barat 2x36W IP65	SILTUMMEZGLS	Nr.129	1
17	SBP LEO/A ASY 250W IP68	TERITORIJA	Nr.130-Nr.134	5
18	NORTHCLIFFE Marenco 2x18W IP43	1(2.st),	Nr,135-Nr,136	5
19	Avārijas gaismeklis GLASS DELUXE LED (patstāvīgi degošs)			8

Gaismekļus Nr.1; 3; 14; 25; 27; 34; 40;58;61;75;77; 92;94;102;105; 136; 106; 109; 121; 119;-montēt ar 1-3h. akumulatoriem

				Pasūtītājs: Jelgavas novada pašvaldība	Pasūt. Nr. 44/2014
				Objekts: Jelgavas novada Sporta centra ēkas energoefektivitātes paaugstināšana Jelgava, Aviācijas iela 8F, 8l	Stadija: TP; Lapa: EL-5; Lapu sk.
		Paraksts	Dat.		
Proj.vad.	I.Brakanska			Otrā stāva apgaismojuma plāns	
Proj.d.vad.	A.Ozoliņš				
Izstrādāja	A.Ozoliņš				