



Jumta plāns; M 1:200

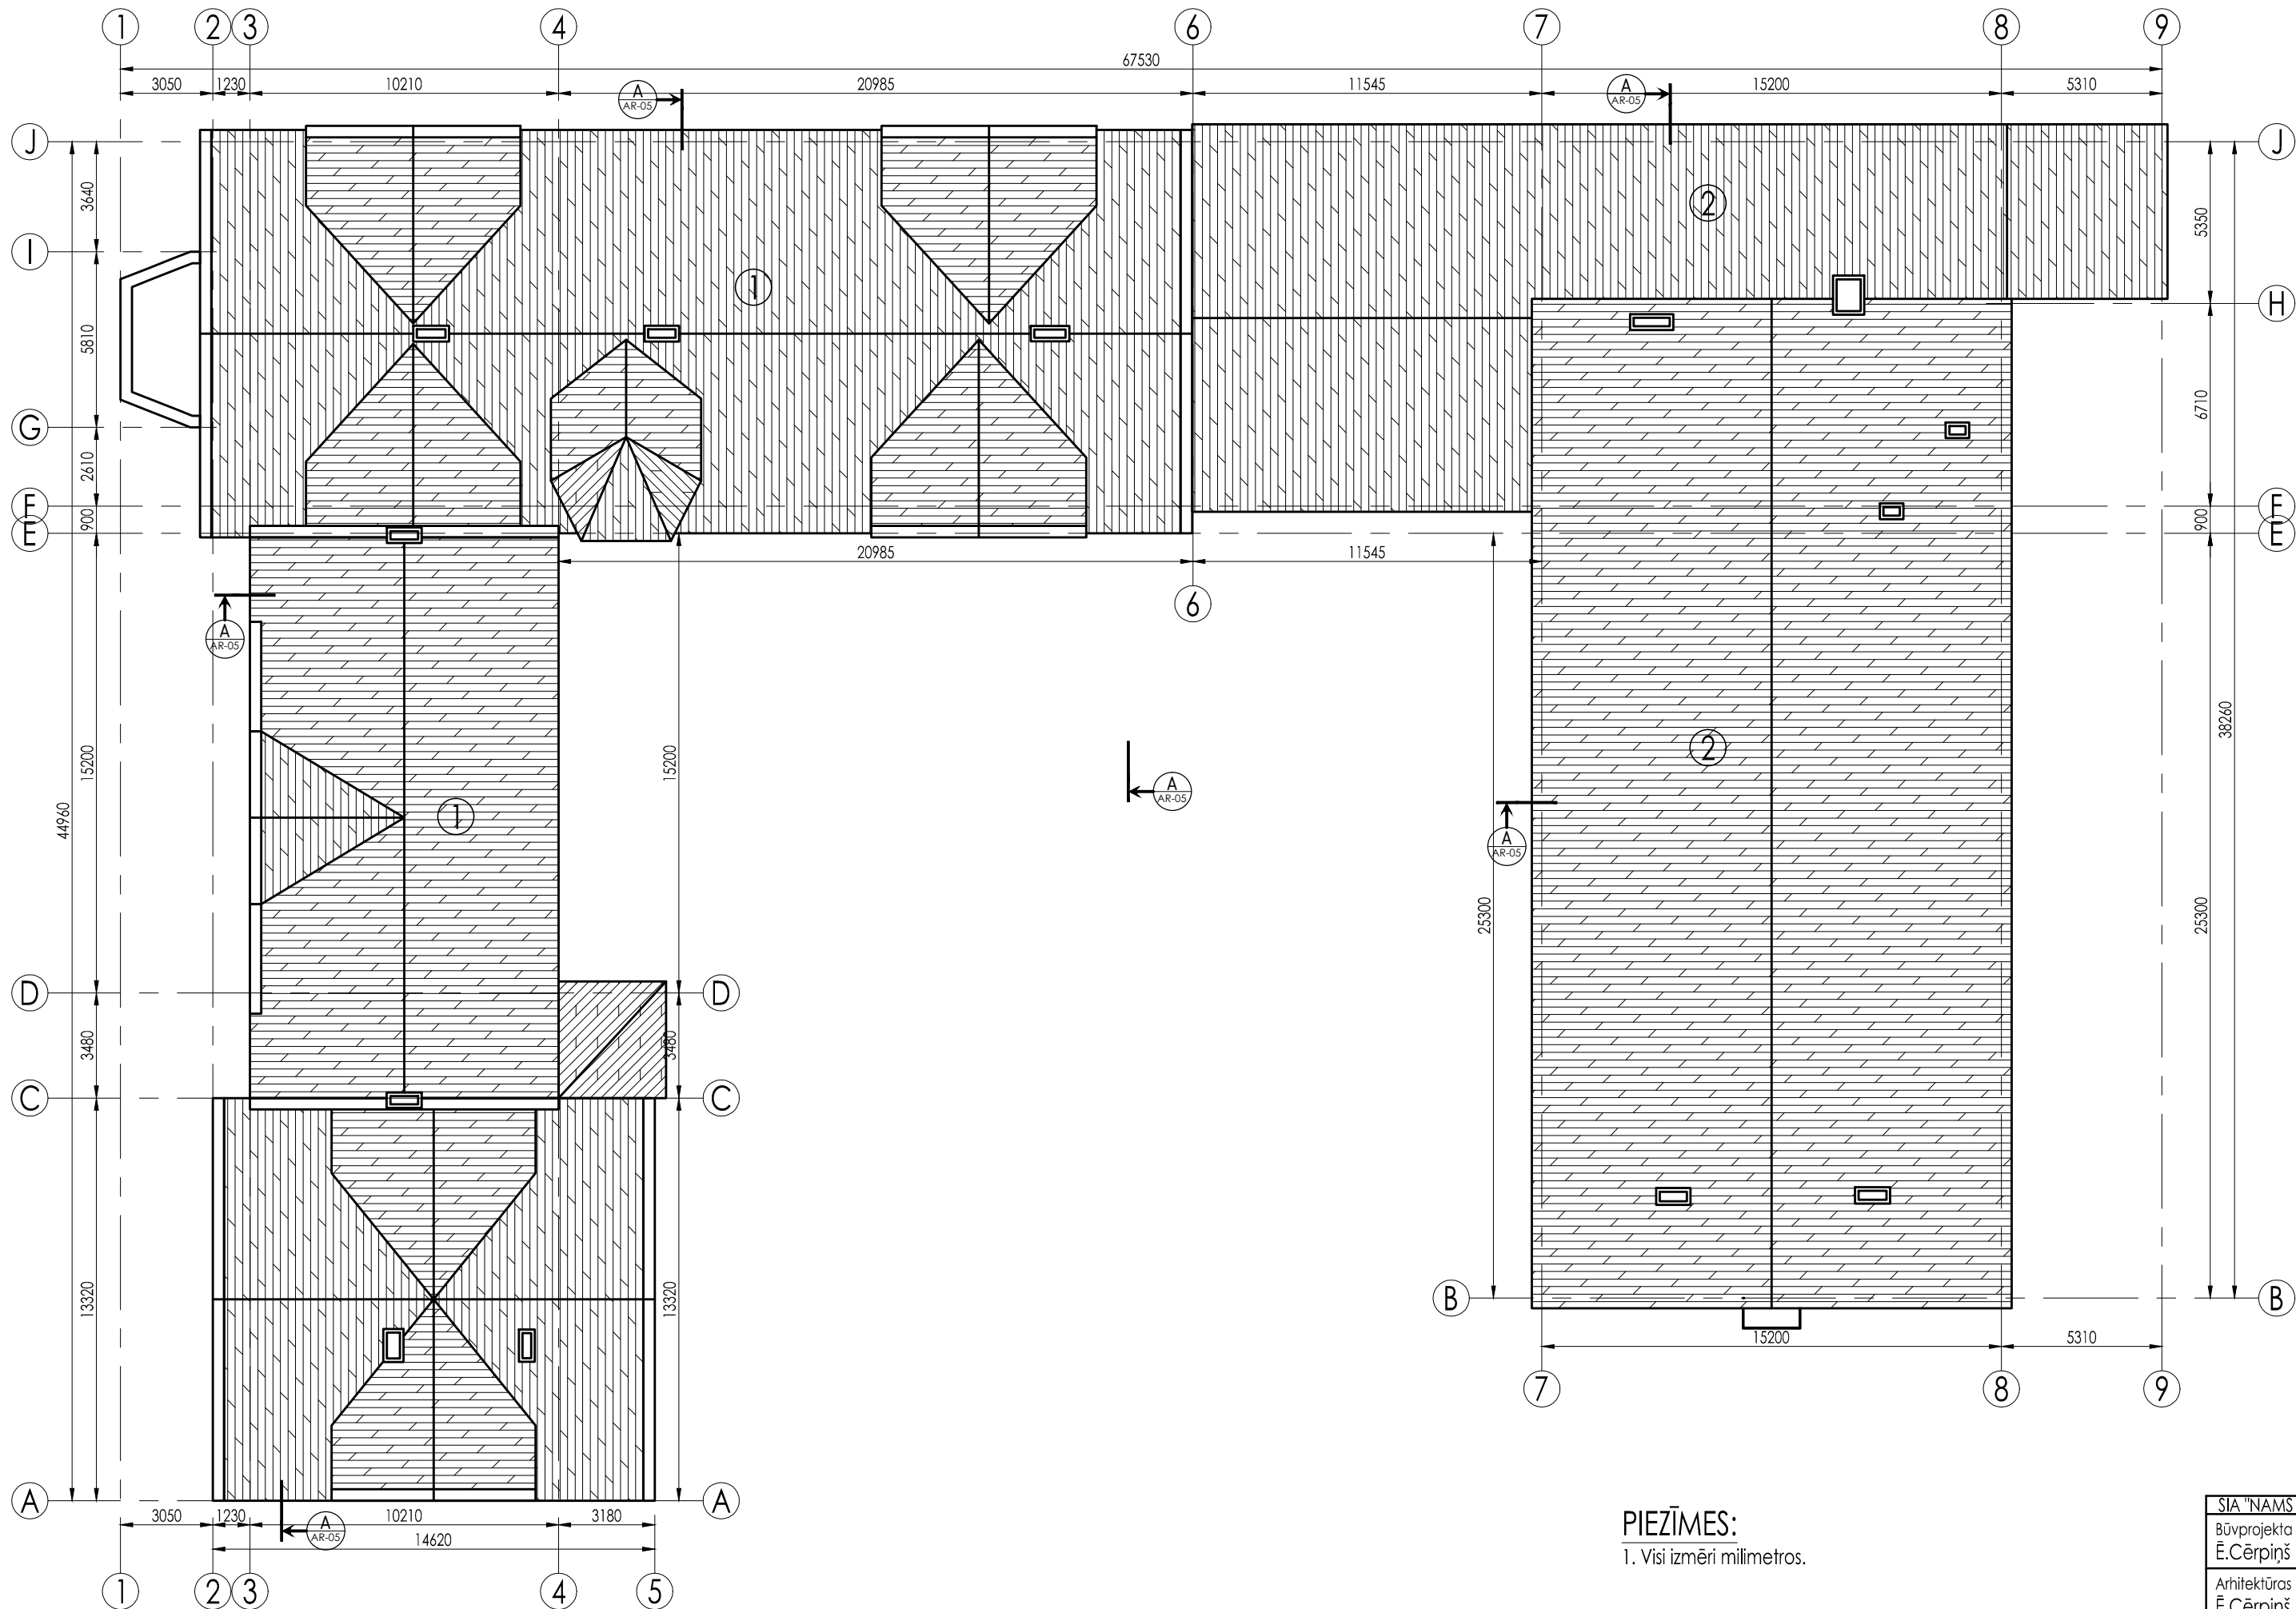


Jumta mezgļi A; M 1:25

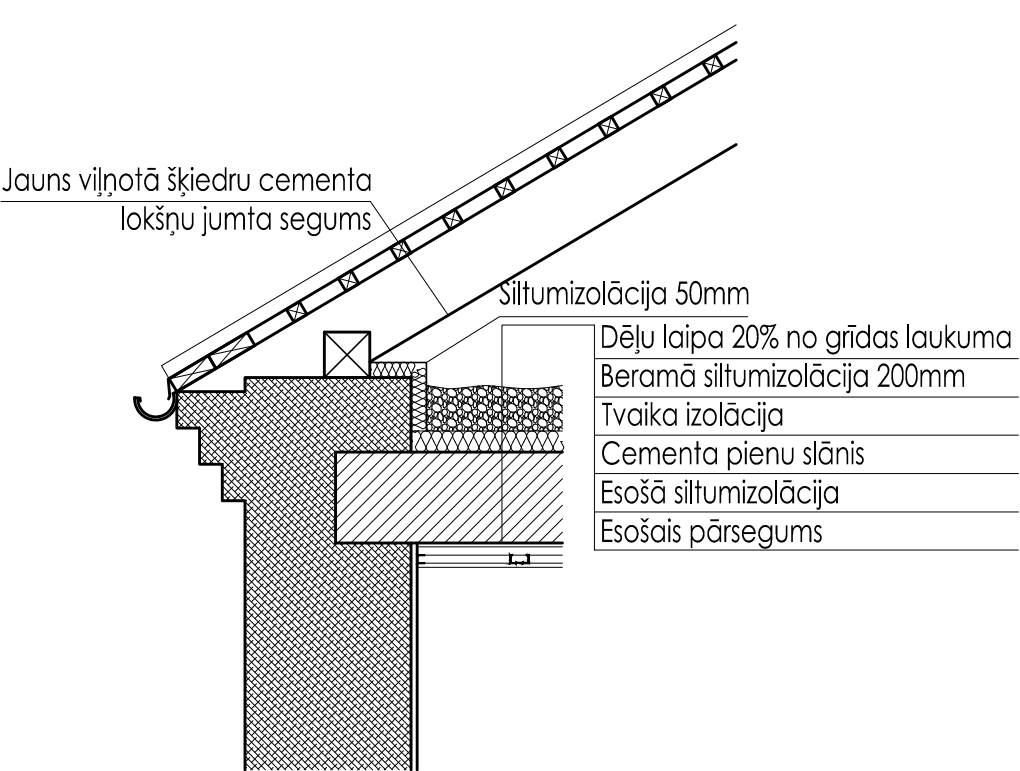


Bēniņu pārsegumi; M 1:50

Vecās daļas bēniņu pārsegums (726.8m²)

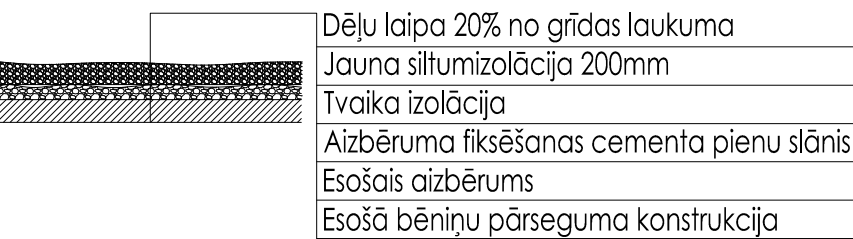

Jaunās daļas bēniņu pārsegums (677.4m²)

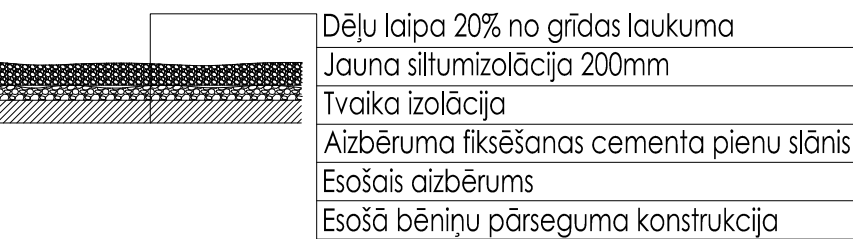


Objektu un būvju eksplikācija.

- ① - Kalnciema vidusskolas (vecā daļa)
② - Kalnciema vidusskolas (jaunā daļa)

Lietotie apzīmējumi.

- ① - Ēku marķējums
[Symbol] - Jauns viļņotā šķiedru cementa lokšņu jumta segums. (1942.1m²)

PIEZĪMES:
1. Visi izmēri milimetros.

SIA "NAMS III", būvprojektu vadība un organizācija; Štābu iela 6-7, Rīga, LV-1010; tālr. (371)7279465 fakss (371)7844464				
Būvprojekta vadītājs Ē.Cērpīņš	Pasūtītājs Jelgavas novada pašvaldība	Adrese p/n Valgunde, Valgundes pagasts, Jelgavas novads.		
Arhitektūras daļas vadītājs Ē.Cērpīņš	Pasūt. Nr. 002/10 objekts Nr.8-001	Objekts Kalnciema vidusskolas vienkāršotā renovācija.	Stadija VRP	
Izstrādāja A.Buļlis	Datums 20.04.2010.	Jumta plāns. Mezgļi A. Bēniņu pārsegums.		Arhīva Nr. 002.10.00.AR-16.0
		Mērogs 1:200/1:50/1:25	Lapa AR-16	Lapas Nr.