

Jelgavas novada teritorijas plānojums 2011.-2023.gadam

Zaļenieku pagasta plānotā (atļautā) teritorijas izmantošana

Galīgā redakcija



Vienotie apzīmējumi:

- Plānotais izmantošanas veids (zonējums):**
- Individuālo dzīvojamo māju apbūve (DzM)
 - Daudzdzīvokļu dzīvojamo māju apbūve (DzV)
 - Publiskā (sabiedriska) nozīmes apbūve (P1)
 - Komercceltniecības objektu apbūves teritorijas (P2)
 - Kapsētu teritorijas (P3)
 - Radošības objektu un noliktavas (RR)
 - Derīgo izrakteņu ieguves teritorijas (RD)
 - Tehniskā apbūve (Satiksmes infrastruktūras objekti un inženiertehniskā infrastruktūras un objektu teritorijas) (T)
 - Meži (M)
 - Ūdeņi (Ū)
 - Dabas teritorijas (ZD)
 - Rekreācijas teritorijas (ZR)
 - Lauksaimniecības zemes (L1)
 - Augstvērtīgās lauksaimniecības teritorijas (L2)
 - Sākņu dārzu teritorijas (L3)

- Teritorijas ar īpašiem noteikumiem:**
- plānotās teritorijas pašvaldības funkciju nodrošināšanai
 - plānotā nacionālās nozīmes tehniskās infrastruktūras teritorija
 - Valsts nozīmes mīla atrašanās "Kaļiņi"
 - pierobežas josla

- Detālpilāņplānojamās teritorijas:**
- detālpilāņplānojamās teritorijas
- Vides riska objekti un teritorijas:**
- piesārņotās vietas
 - potenciāli piesārņotās vietas
 - riska teritorijas
 - 10% plūdu riska teritorijas
 - poķeru teritorijas

- Satiksmes infrastruktūra:**
- AB, E77 Valsts galvenais autoceļš
 - P1, P2, P3 plānotais Valsts galvenais autoceļš
 - P27 Valsts reģionālais autoceļš
 - V1071 Valsts vietējais autoceļš
 - pašvaldības autoceļi
 - pašvaldības ielas
 - plānotās pašvaldības ielas
 - AS "Latvijas valsts mežs" ceļi
 - plānotie AS "Latvijas valsts mežs" ceļi
 - ceļi
 - dzelzceļi
 - siti
 - DUS
 - GUS
 - dzelzceļa pārbrauktuve
 - dzelzceļa stacija
 - dzelzceļa pietura
 - lidlauks (mazā aviācija)
 - robežkontroles punkts

- Tērpes dabas parka funkcionālais zonējums:**
- dabas lieguma zona
 - dabas parka zona
 - neitrālā zona
 - Tērpes dabas parka robeža

- Citas aizsargjamās teritorijas:**
- dabas liegumi
 - dabas parki "Svītes paliene" un "Vīce"
 - Aizsargjamais ģeoloģiskais piemineklis "Kaļiņu kalniņi"
 - Valsts aizsargjamās koku alejas
 - Valsts aizsargjamie kultūras pieminekļi mērogā
 - Valsts aizsargjamie kultūras pieminekļi nemērogā

- Aizsargjostas:**
- virszemes ūdensobjektu aizsargjosta
 - aizsargjosta ap meteoroloģisko novērojumu staciju
 - aizsargjosta ap aizsprostiem
 - aizsargjosta ap purvjiem
 - bakterioloģiskā aizsargjosta ap ūdens ņemšanas vietām
 - šķīniskā režīma aizsargjosta ap ūdens ņemšanas vietām
 - drošības aizsargjosta ap gāzēvadītiem un to objektiem
 - aizsargjosta gar autoceļiem
 - eksploatacijas aizsargjosta gar dzelzceļiem
 - drošības aizsargjosta gar dzelzceļiem
 - aizsargjosta gar elektriskajiem tīkliem
 - aizsargjosta ap šķīnisko vielu atrašanās vietām
 - aizsargjosta (aizsardzības zona) ap kultūras pieminekļiem
 - aizsargjosta ap notekūdeņu pārstrādes un uzglabāšanas vietām
 - aizsargjosta ap kapsētām
 - mežu aizsargjosta ap Jelgavas pilsētu

- Robežas:**
- Jelgavas novada robeža
 - pagastu robežas
 - plānotās ciemu robežas
 - zemes īpašumu robežas (kadastrs)


- Citi apzīmējumi:**
- ciema nosaukums
 - apdzīvota vieta (bez ciema statusa)
 - purvi
 - ēkas un būves
 - stīgas

- Inženiertehniskās apgādes (tīkli un objekti):**
- 330 kilovoltu elektrolinija
 - 110 kilovoltu elektrolinija
 - 20 kilovoltu elektrolinija
 - maģistrālais gāzsvads Iecava - Liepāja DN 500 (P>1.6 MPa)
 - maģistrālais gāzsvada atzars DN 150 (P>1.6 MPa)
 - augstā spiediena gāzsvads (P<0.6 MPa)
 - vidējā spiediena gāzsvads (P<0.4 MPa)
 - maģistrālais naftas vads
 - poķeru aizsargdambji
 - notekūdeņu attīrīšanas iekārtas
 - arhaiskais urbums - centralizētais
 - arhaiskais urbums - darbojās
 - arhaiskais urbums - nedarbojās
 - arhaiskais urbums - novērojumu
 - VUGD ūdens ņemšanas vieta
 - VUGD depo
 - elektro apakšstacija
 - transformators
 - gāzes regulēšanas stacija (GRS)
 - zemes piepildes gāzes regulēšanas objekti
 - gāzes krātuve
 - HES
 - sūšanas
 - poķeru sūkņu stacija
 - mobilo sakaru tornis un bāzes stacija
 - meteoroloģisko novērojumu stacija
 - GPS punkts
 - triangulācijas punkts

- Plānotie tehniskās infrastruktūras objekti:**
- dzīvnieku kapsēta
 - notekūdeņu attīrīšanas iekārtas
 - sūšanas
 - mobilo sakaru tornis
 - laivu pieturvietne

- Sociālie objekti:**
- pagasta pārvalde
 - izglītības iestāde
 - medicīnas iestāde
 - kultūras iestāde
 - sporta iestāde
 - sociālās aprūpes iestāde
 - sabiedrisko pakalpojumu centrs

- Aizsargjamās dabas teritorijas un kultūrvēsturiskie pieminekļi:**
- Kemeru nacionālā parka funkcionālais zonējums:**
- dabas rezervāta zona
 - dabas lieguma zona
 - ainavu aizsardzības zona
 - neitrālā zona
 - Kemeru nacionālā parka robeža

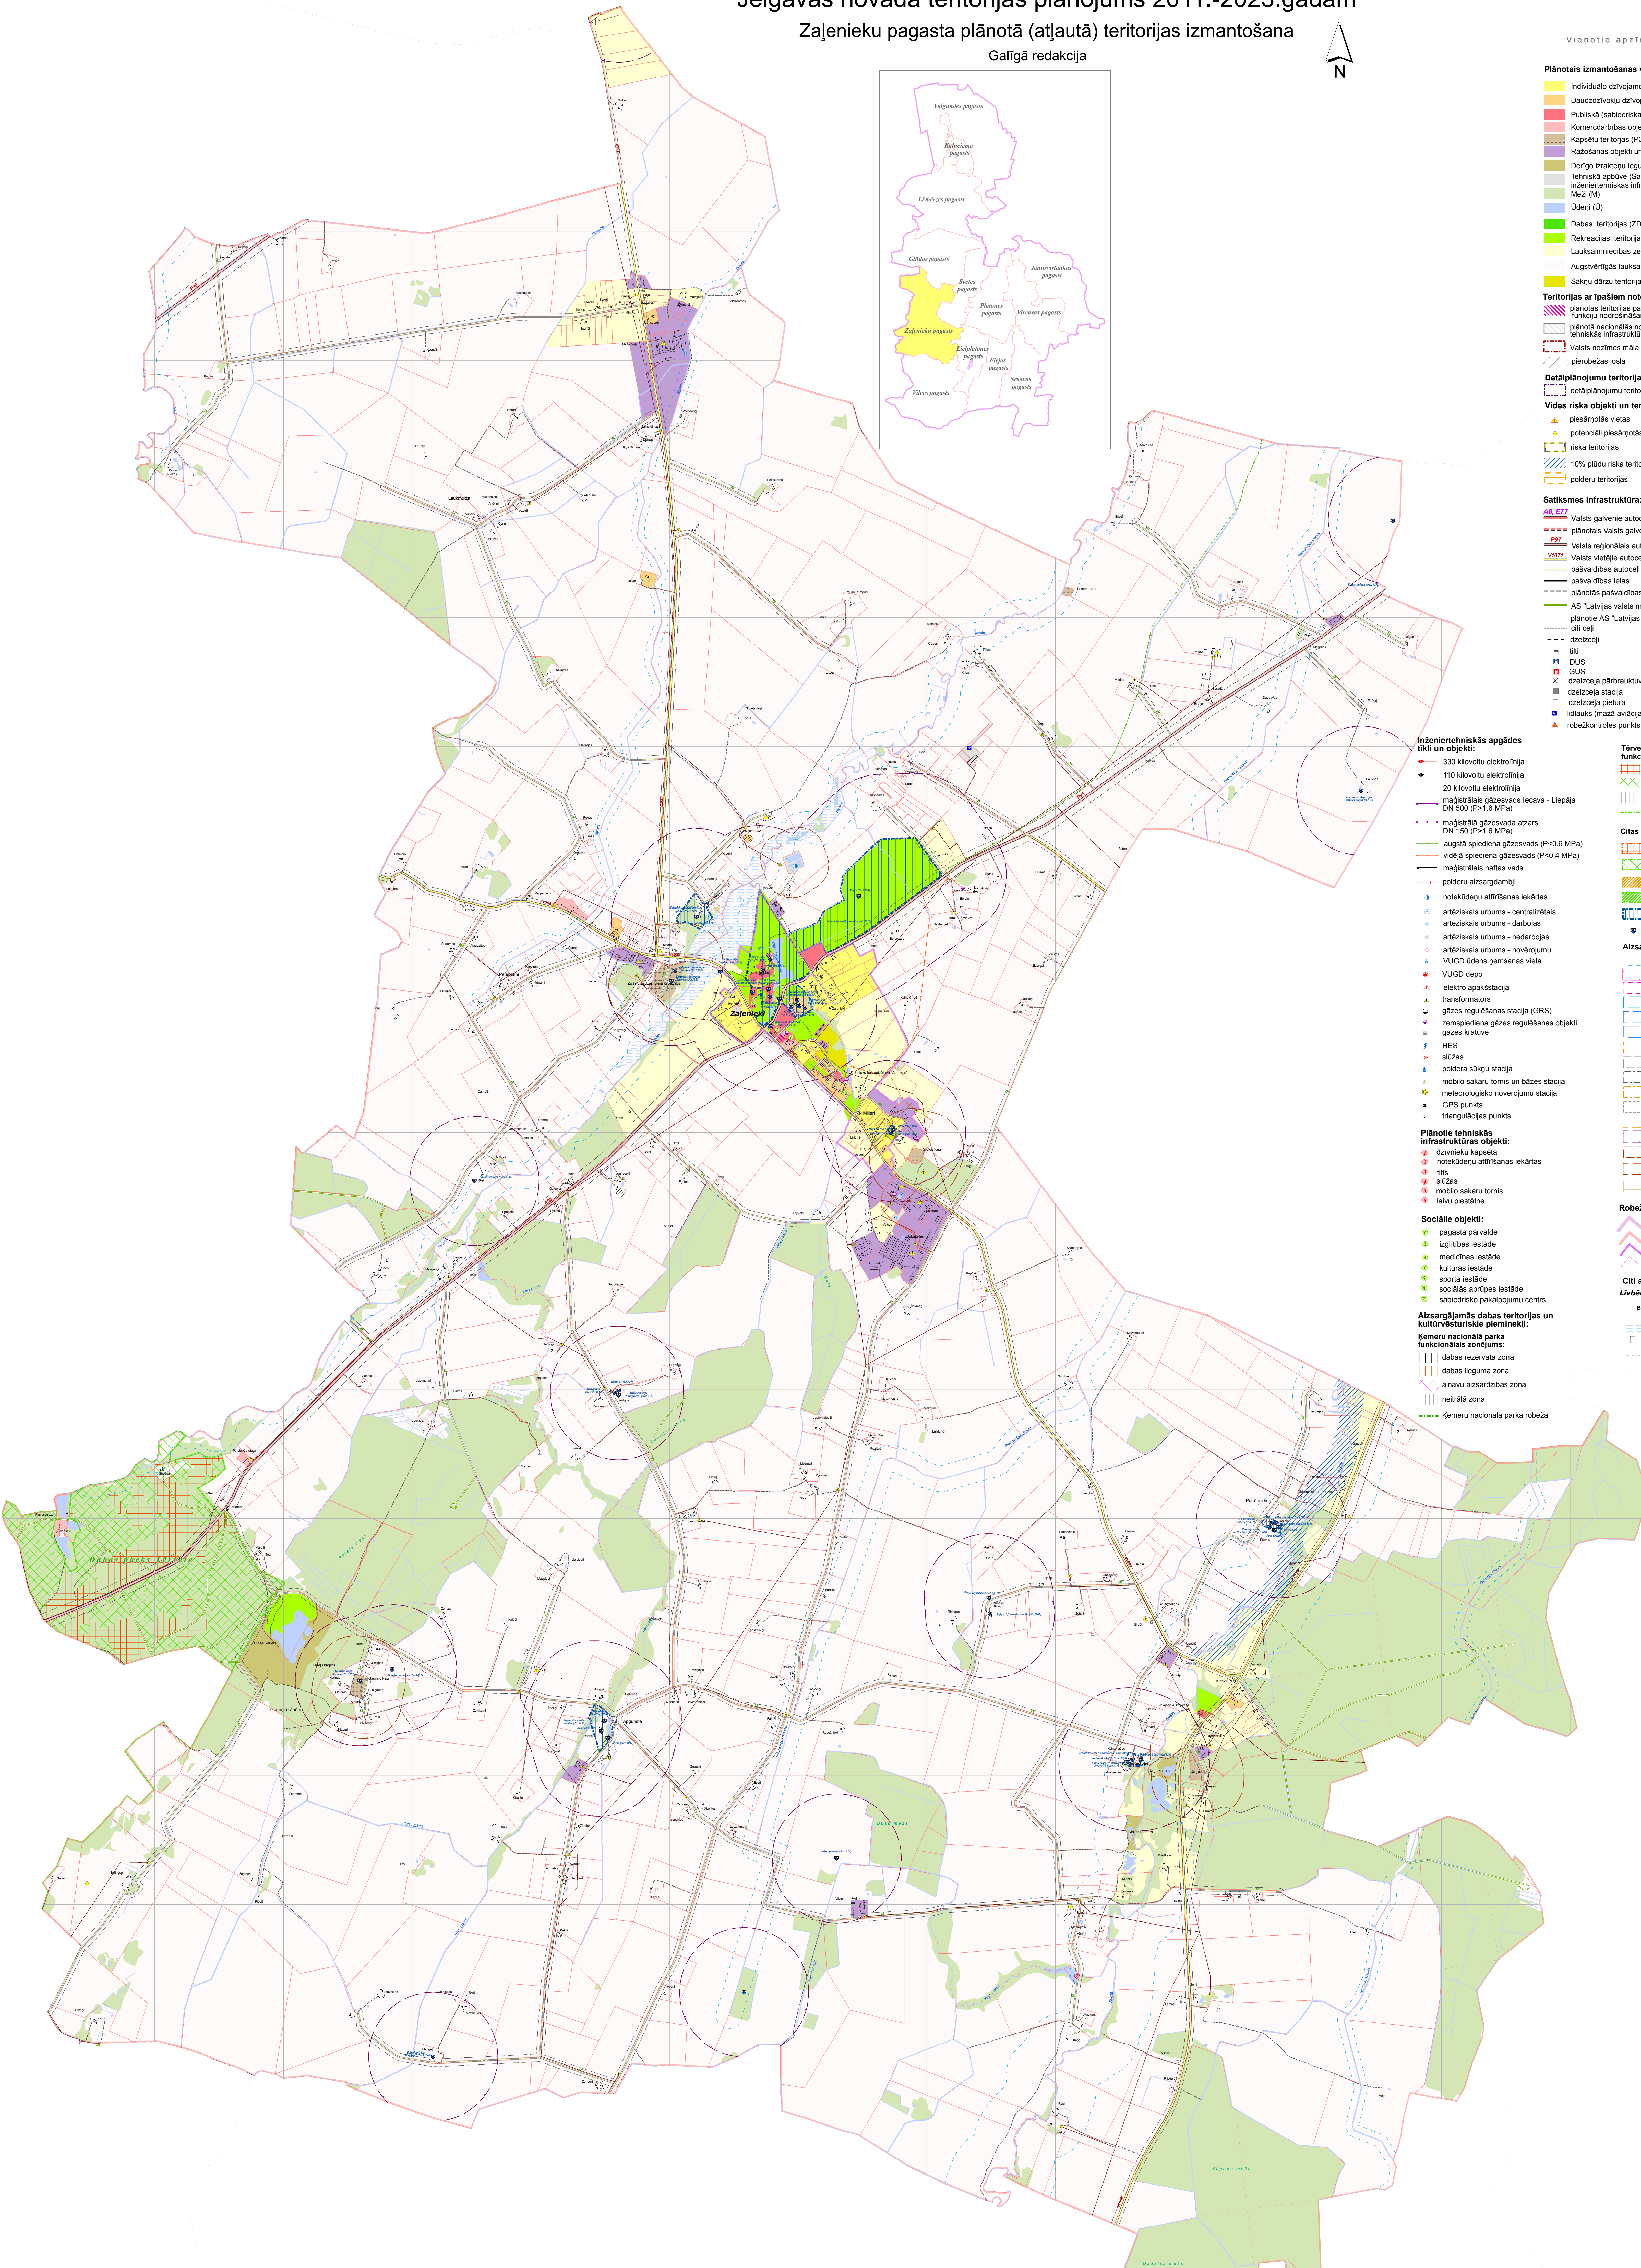

Šī karte ir Jelgavas novada teritorijas plānojuma 2011.-2023.gadam sastāvdaļa. Jelgavas novada teritorijas plānojuma 2011.-2023.gadam galīgā redakcija apstiprināta 2011.gada 28.septembrī ar Nr.19/2011. lēmumu Jelgavas novada teritorijas plānojuma 2011.-2023.gadam galīgās redakcijas apstiprināšanai.

Izmantoti VZD kadastra dati izmantoja LĢIA VTK 1:10 000 izmantoja LĢIA ortofoto 1:10 000 izmantoja pašvaldības rīcībā esošo institūciju un uzņēmumu kartogrāfiskie dati un shēmas

Mērogs 1:15 000
Mēroga robežlīnija 1:10 000

Zaļenieku pagasta plānotā (atļautā) teritorijas izmantošana

Kartes pasūtītājs: Jelgavas novada dome

Teritorijas plānotājs: Inese Baumanne

Kartogrāfs: Anrijs Straube

Koordinātu sistēma: LKS 92 kvadrāts 1x1 km