
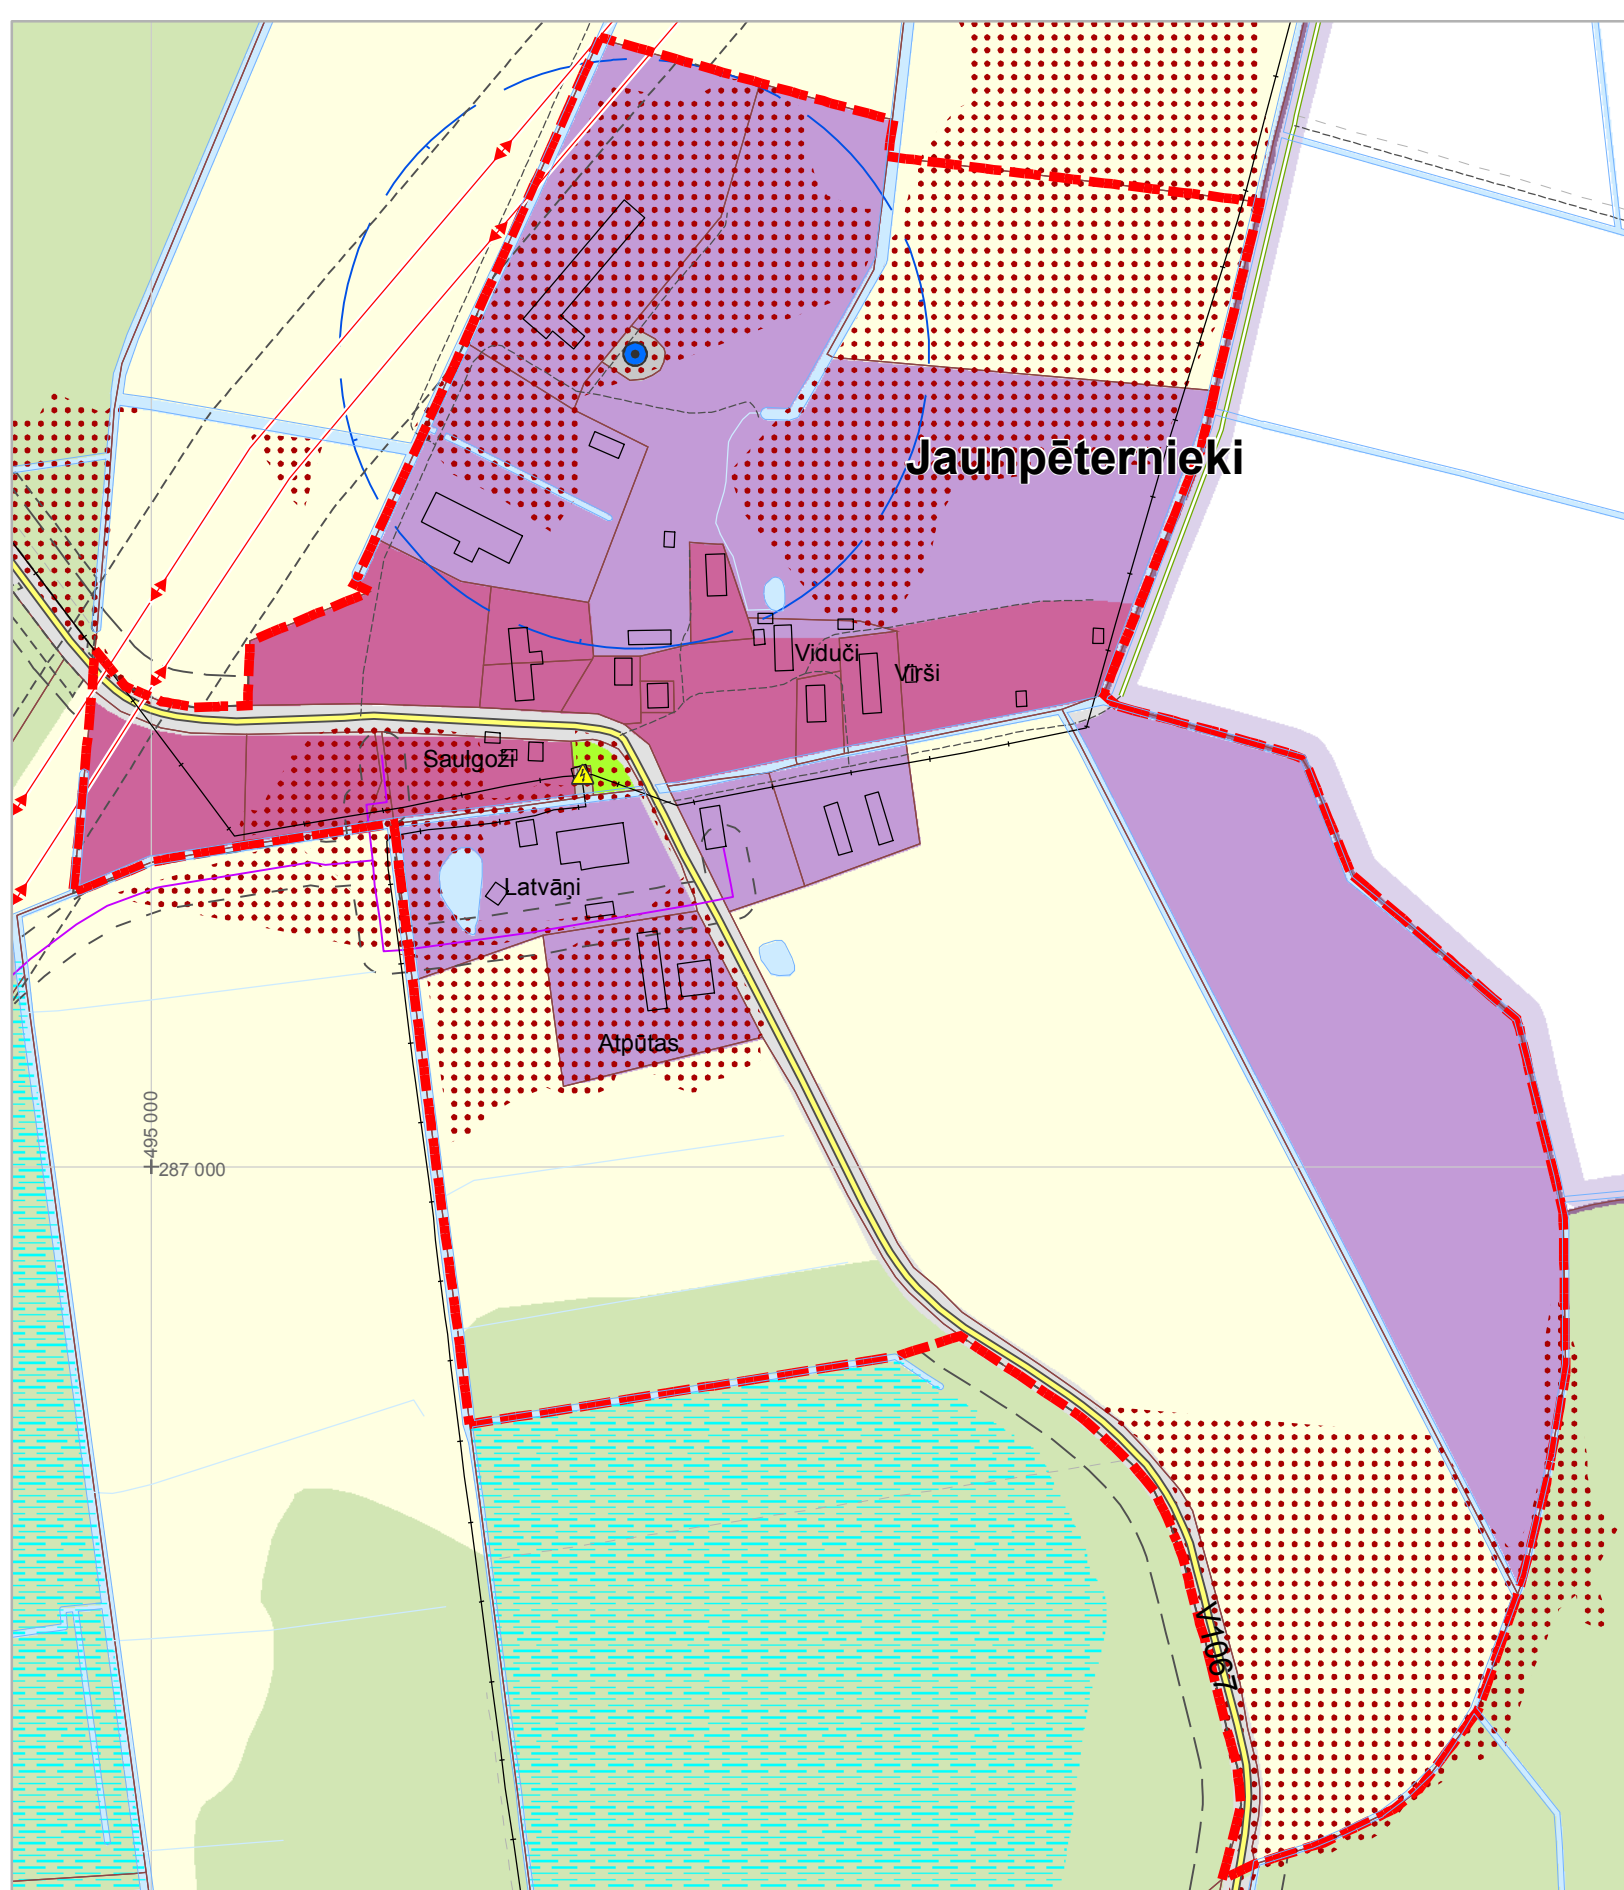
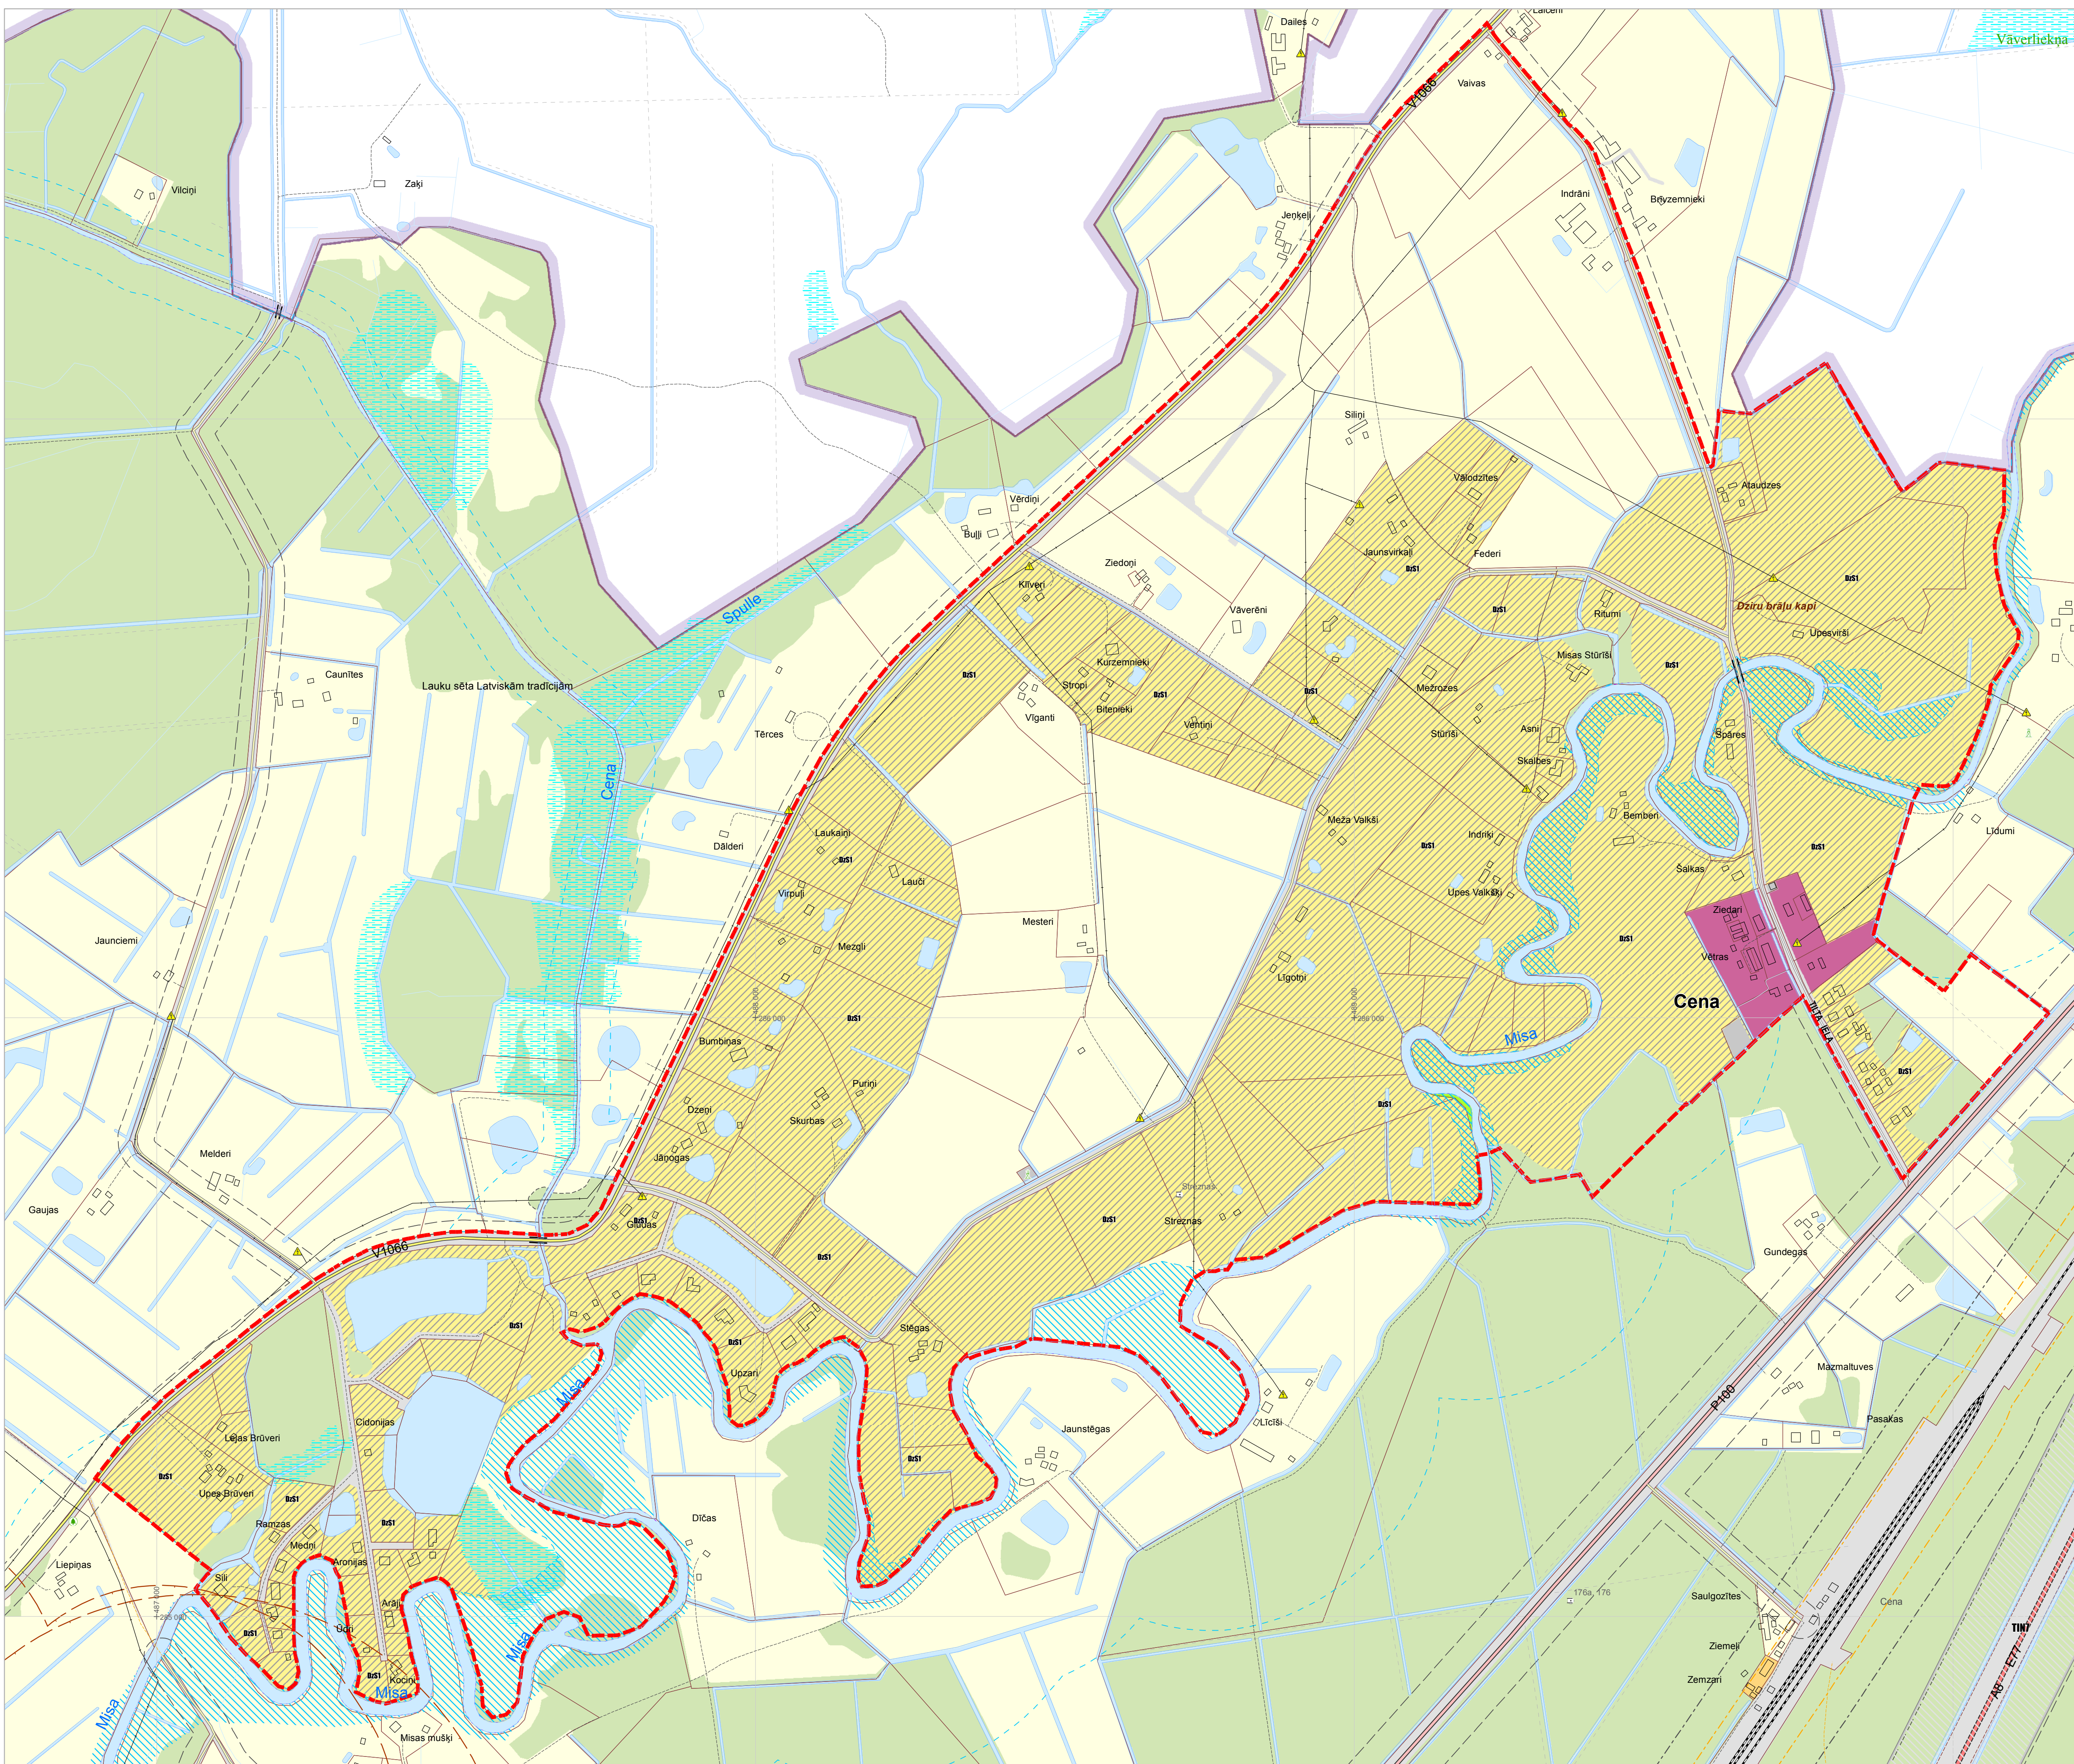


Ozolnieku novada teritorijas plānojums

Cenu, Dalbes un Jaunpēternieku ciemu teritoriju funkcionālais zonējums

Redakcija 3.0

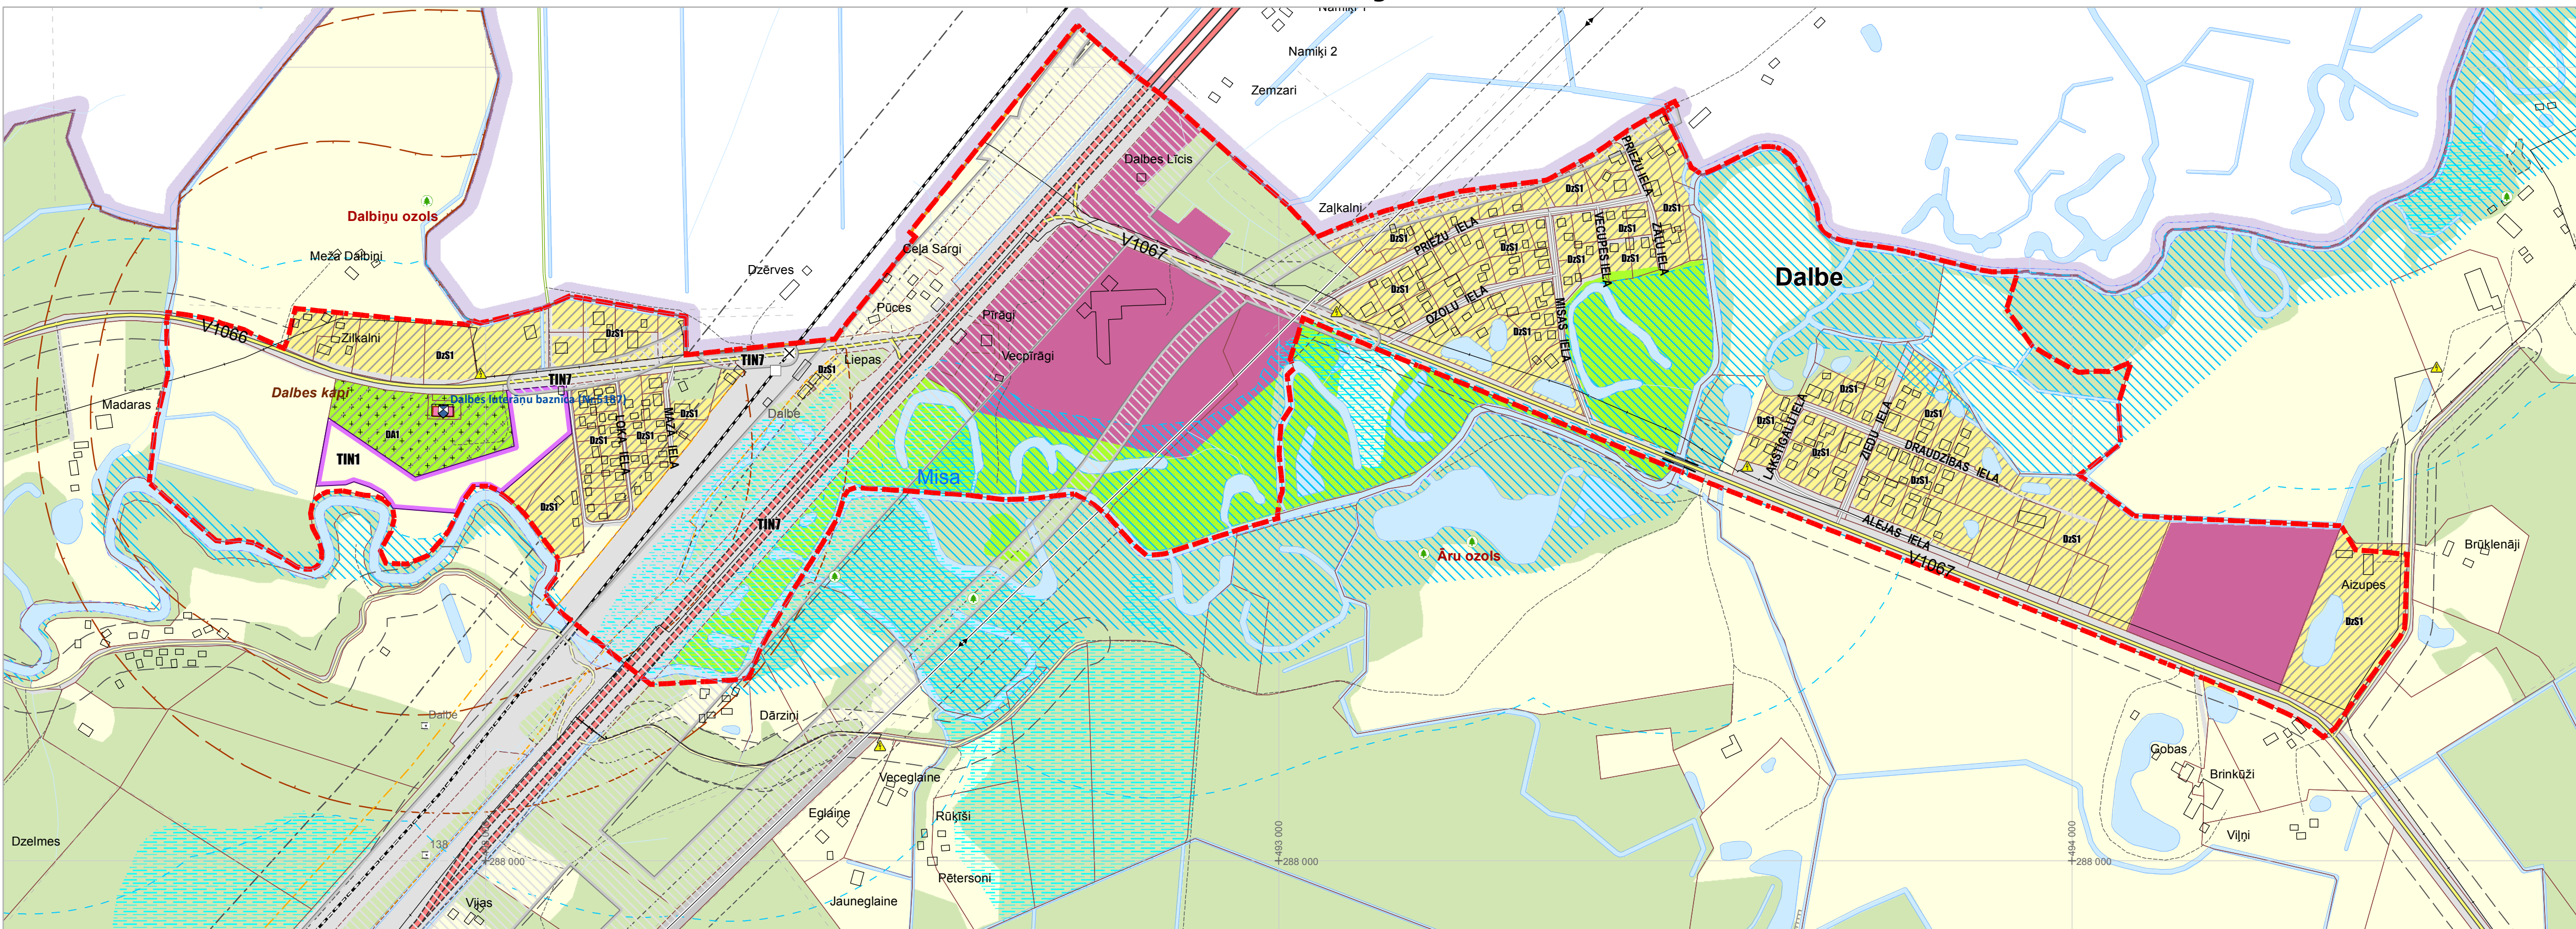

Inženiertehniskās apgādes tīkli un objekti:

- 330kV elektrolinija
- 110kV elektrolinija
- 20kV elektrolinija
- Elektroapgādes stacija
- Transformators
- Maģistrālais gāzesvads Iecava - Liepāja DN 500 (P>1.6 MPa)
- Maģistrālā gāzesvada atzars uz GRS Jelgava-2 DN 150 (P>1.6 MPa)
- Gāzes regulēšanas stacija (GRS Jelgava-2)
- Centralizēta ūdens ņemšanas vieta
- Centralizētā notekūdeņu attīrīšanas iekārta
- Ūgundzēsības ūdens ņemšanas vieta
- Hidrants
- Aizsargdambis
- Poldera sūkņu stacija
- Mobilā sakaru tornis
- Katu māja
- Valsts novērojumā tīkla hidroloģisko novērojumū stacija "Stalģene"
- Valsts nozīmes ģeodēziskā tīkla punkts ar nosaukumu
- Valsts nozīmes ūdensnoteka
- Stīga

Aizsargājamās dabas un kultūrvēsturiskās teritorijas:

- Dabas lieguma zonas teritorija
- Dabas lieguma (Natura 2000 teritorijas) "Lielupes palienes plavas" un "Lāču purvs" robeža
- Aizsargājama koks - dižokoks
- Potenciālais dižokoks
- Valsts aizsargājamā kultūras pieminekļa teritorija
- Aizsargjoslas:**
- Virszemes ūdensobjektu vides un dabas resursu aizsardzības aizsargjoslas teritorija
- Vides un dabas resursu aizsardzības aizsargjoslas teritorija ap purvu
- Vides un dabas resursu aizsardzības aizsargjoslas teritorija ap pazemes ūdens ņemšanas vietu
- Vides un dabas resursu aizsardzības aizsargjoslas (aizsardzības zonas) teritorija ap kultūras pieminekli
- Eksploatācijas aizsargjoslas teritorija gar autoceļu
- Eksploatācijas aizsargjoslas teritorija gar dzelzceļu
- Eksploatācijas aizsargjoslas teritorija ap meliorācijas būvēm un ierīcēm
- Eksploatācijas aizsargjoslas teritorija ap elektriskajiem tīkliem
- Eksploatācijas aizsargjoslas teritorija gar gāzesvadu, kas zem ūdens līmeņa šķērso virszemes ūdensobjektus
- Sanitārās aizsargjoslas teritorija ap notekūdeņu attīrīšanas ietaisi ar atklātu notekūdeņu aprūdi un atklātiem dūgu laukiem
- Sanitārās aizsargjoslas teritorija ap kapsētu

Drošības aizsargjoslas teritorija ap naftas produktu un bīstamu ķīmisko vielu atrašanās vietām

Drošības aizsargjoslas teritorija ap gāzesvadu, gāzes regulēšanas staciju

Drošības aizsargjoslas teritorija gar dzelzceļu, pa kuru pārvadā naftu, naftas produktus, bīstamas ķīmiskās vielas un produktus

Apbūvējamā teritorija (ar 10% apbūvējamības varbūtību)

Robežas:

- Zemes īpašuma robeža (kadasters)
- Ciema robeža
- Pagastu robežas
- Ozolnieku novada robeža

Citi apzīmējumi:

- Purvs
- Ēka un būve
- Kraštie līnija
- Kapsēta
- Peldvieta
- Atpūtas vieta
- Sosnovska latvāņu invadētās platības

Vienotie apzīmējumi:

Teritorijas funkcionālais zonējums:

- Savrupmāju apbūves teritorija (DzS)
- Savrupmāju apbūves teritorija (DzS1)
- Mazstāvu dzīvojamās apbūves teritorija (DzM)
- Daudzstāvu dzīvojamās apbūves teritorija (DzD)
- Publiskās apbūves teritorija (P)
- Jauktas centra apbūves teritorija (JC)
- Rūpnieciskās apbūves teritorija (R)
- Rūpnieciskās apbūves teritorija (R1)
- Transporta infrastruktūras teritorija (TR)
- Tehniskās apbūves teritorija (TA)
- Dabas un apstādījumu teritorija (DA)
- Dabas un apstādījumu teritorija (DA1)
- Mežu teritorija (M)
- Lauksaimniecības teritorija (L)
- Ūdeņu teritorija (Ū)

Teritorijas ar īpašiem noteikumiem:

- Pašvaldības funkciju īstenošanai nepieciešamais zemes gabals (TIN1)
- Nacionālās un vietējās nozīmes infrastruktūras attīstības teritorija (TIN7)

Vides riska objekti un teritorijas:

- Piesārņota vieta
- Potenciāli piesārņota vieta

Satiksmes infrastruktūra:

- Valsts galvenais autoceļš
- Valsts reģionālais autoceļš
- Valsts vietējais autoceļš
- Pašvaldības autoceļš
- Pašvaldības iela
- Plānotā pašvaldības iela
- AS "Latvijas valsts meži" ceļš
- Plānotais AS "Latvijas valsts meži" ceļš
- Cits ceļš
- Dzelzceļš
- Dzelzceļa pārbrauktuve
- Dzelzceļa pietura
- Tiļts mērogā
- Tiļts nemērogā
- Plānotā vieta tiļta būvniecībai
- DUS
- Gājēju taka / celiņš

PROJEKTA NOSAUKUMS		KARTES NOSAUKUMS		KARTES NR.
Ozolnieku novada teritorijas plānojums		Cenu, Dalbes un Jaunpēternieku ciemu teritoriju funkcionālais zonējums		2.2.
AUTORITĀTE		PROJEKTA VEICĒJA		MĒROGS
Ozolnieku novada pašvaldība		I. Baumanis		1:5 000
ESTRĀDĀTĀIS		TERITORIJAS PLĀNOTĀJS		GAIDĀMĀ
Arvīds Straube +371 26441286 arv@ozolnieki.lv		A. Straube		24.01.2020.
		KARTOGRAFIS		
		A. Straube		