


Ozolnieku novada teritorijas plānojums

Ānes, Raubēnu un Teteles ciemu teritoriju funkcionālais zonējums

Redakcija 3.0

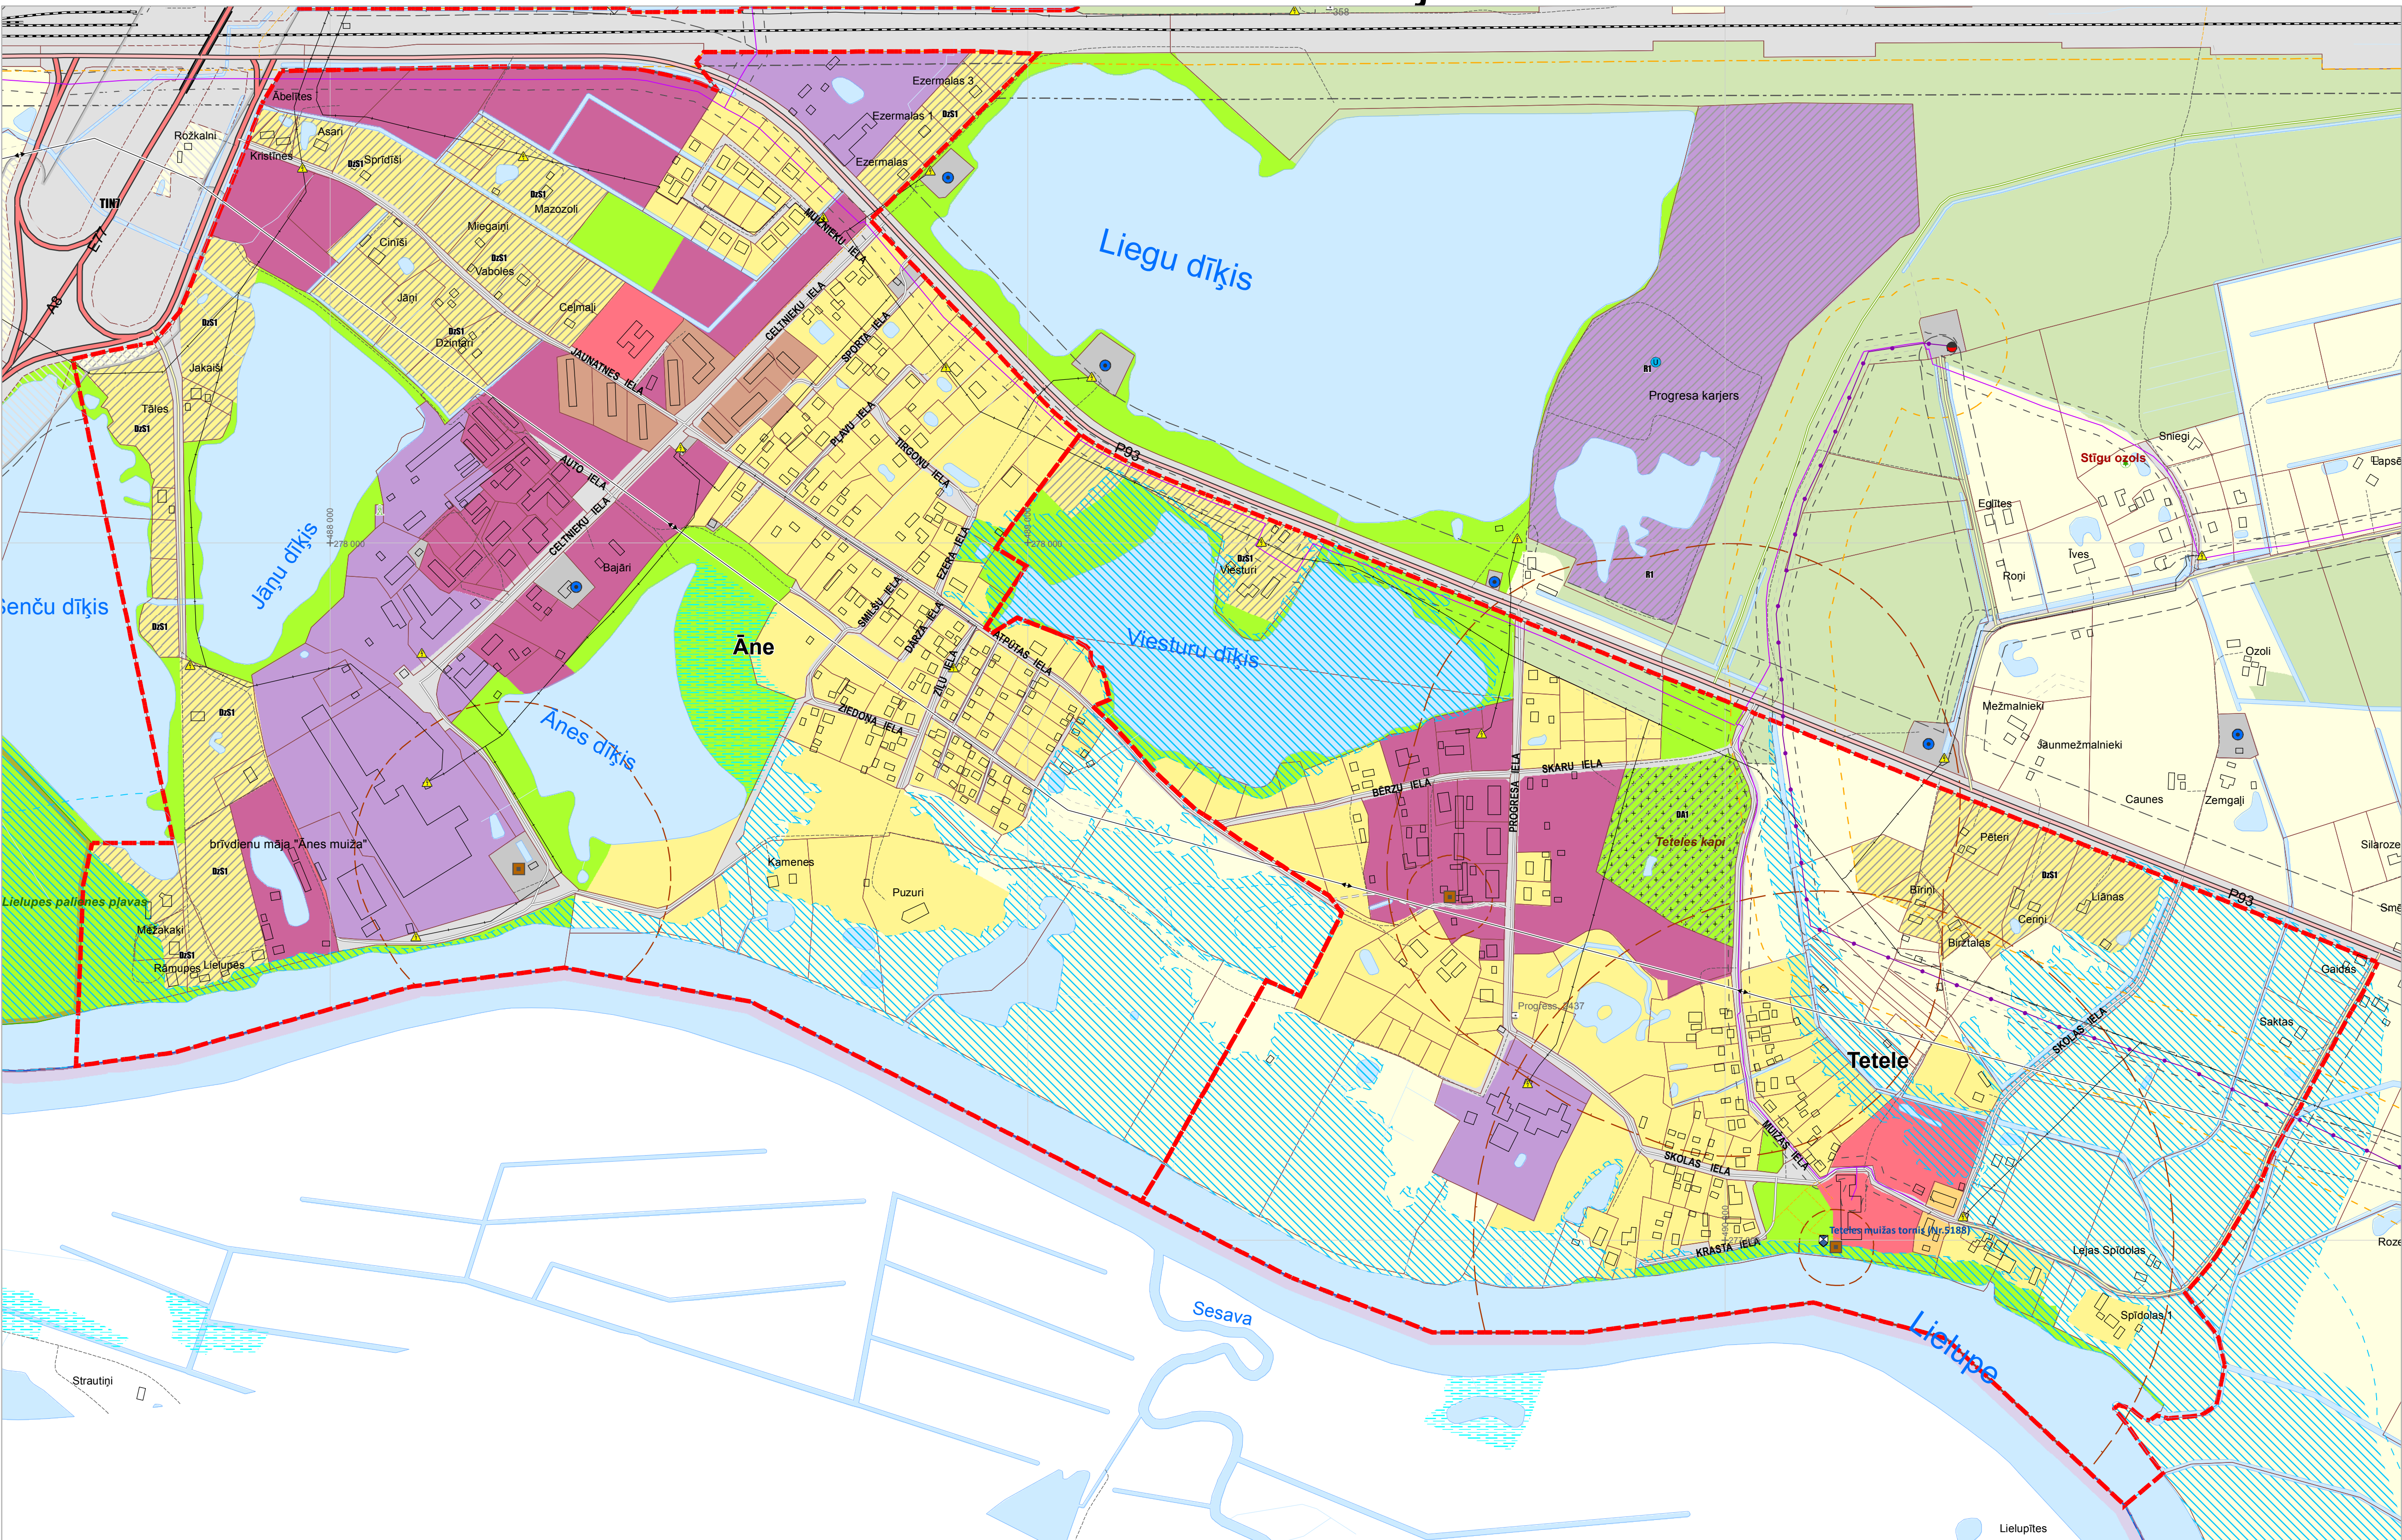

Teritorijas funkcionālais zonējums:

- Savrupmāju apbūves teritorija (DzS)
- Savrupmāju apbūves teritorija (DzS1)
- Mazstāvu dzīvojamās apbūves teritorija (DzM)
- Daudzstāvu dzīvojamās apbūves teritorija (DzD)
- Publiskās apbūves teritorija (P)
- Jauktas centra apbūves teritorija (JC)
- Rūpnieciskās apbūves teritorija (R)
- Rūpnieciskās apbūves teritorija (R1)
- Transporta infrastruktūras teritorija (TR)
- Tehniskās apbūves teritorija (TA)
- Dabas un apstādījumu teritorija (DA)
- Dabas un apstādījumu teritorija (DA1)
- Mežu teritorija (M)
- Lauksaimniecības teritorija (L)
- Ūdeņu teritorija (Ū)

Teritorijas ar īpašiem noteikumiem:


- Pašvaldības funkciju īstenošanai nepieciešamais zemes gabals (TIN1)
- Nacionālas un vietējas nozīmes infrastruktūras attīstības teritorija (TIN7)

Vides riska objekti un teritorijas:

- Piesārņota vieta
- Potenciāli piesārņota vieta

Satiksmes infrastruktūra:

- Valsts galvenais autoceļš
- Valsts reģionālais autoceļš
- Valsts vietējais autoceļš
- Pašvaldības autoceļš
- Pašvaldības iela
- Plānotā pašvaldības iela
- AS "Latvijas valsts meži" ceļš
- Plānotais AS "Latvijas valsts meži" ceļš
- Cits ceļš
- Dzelzceļš
- Dzelzceļa pārbrauktuve
- Dzelzceļa pietura
- Tilts mērogā

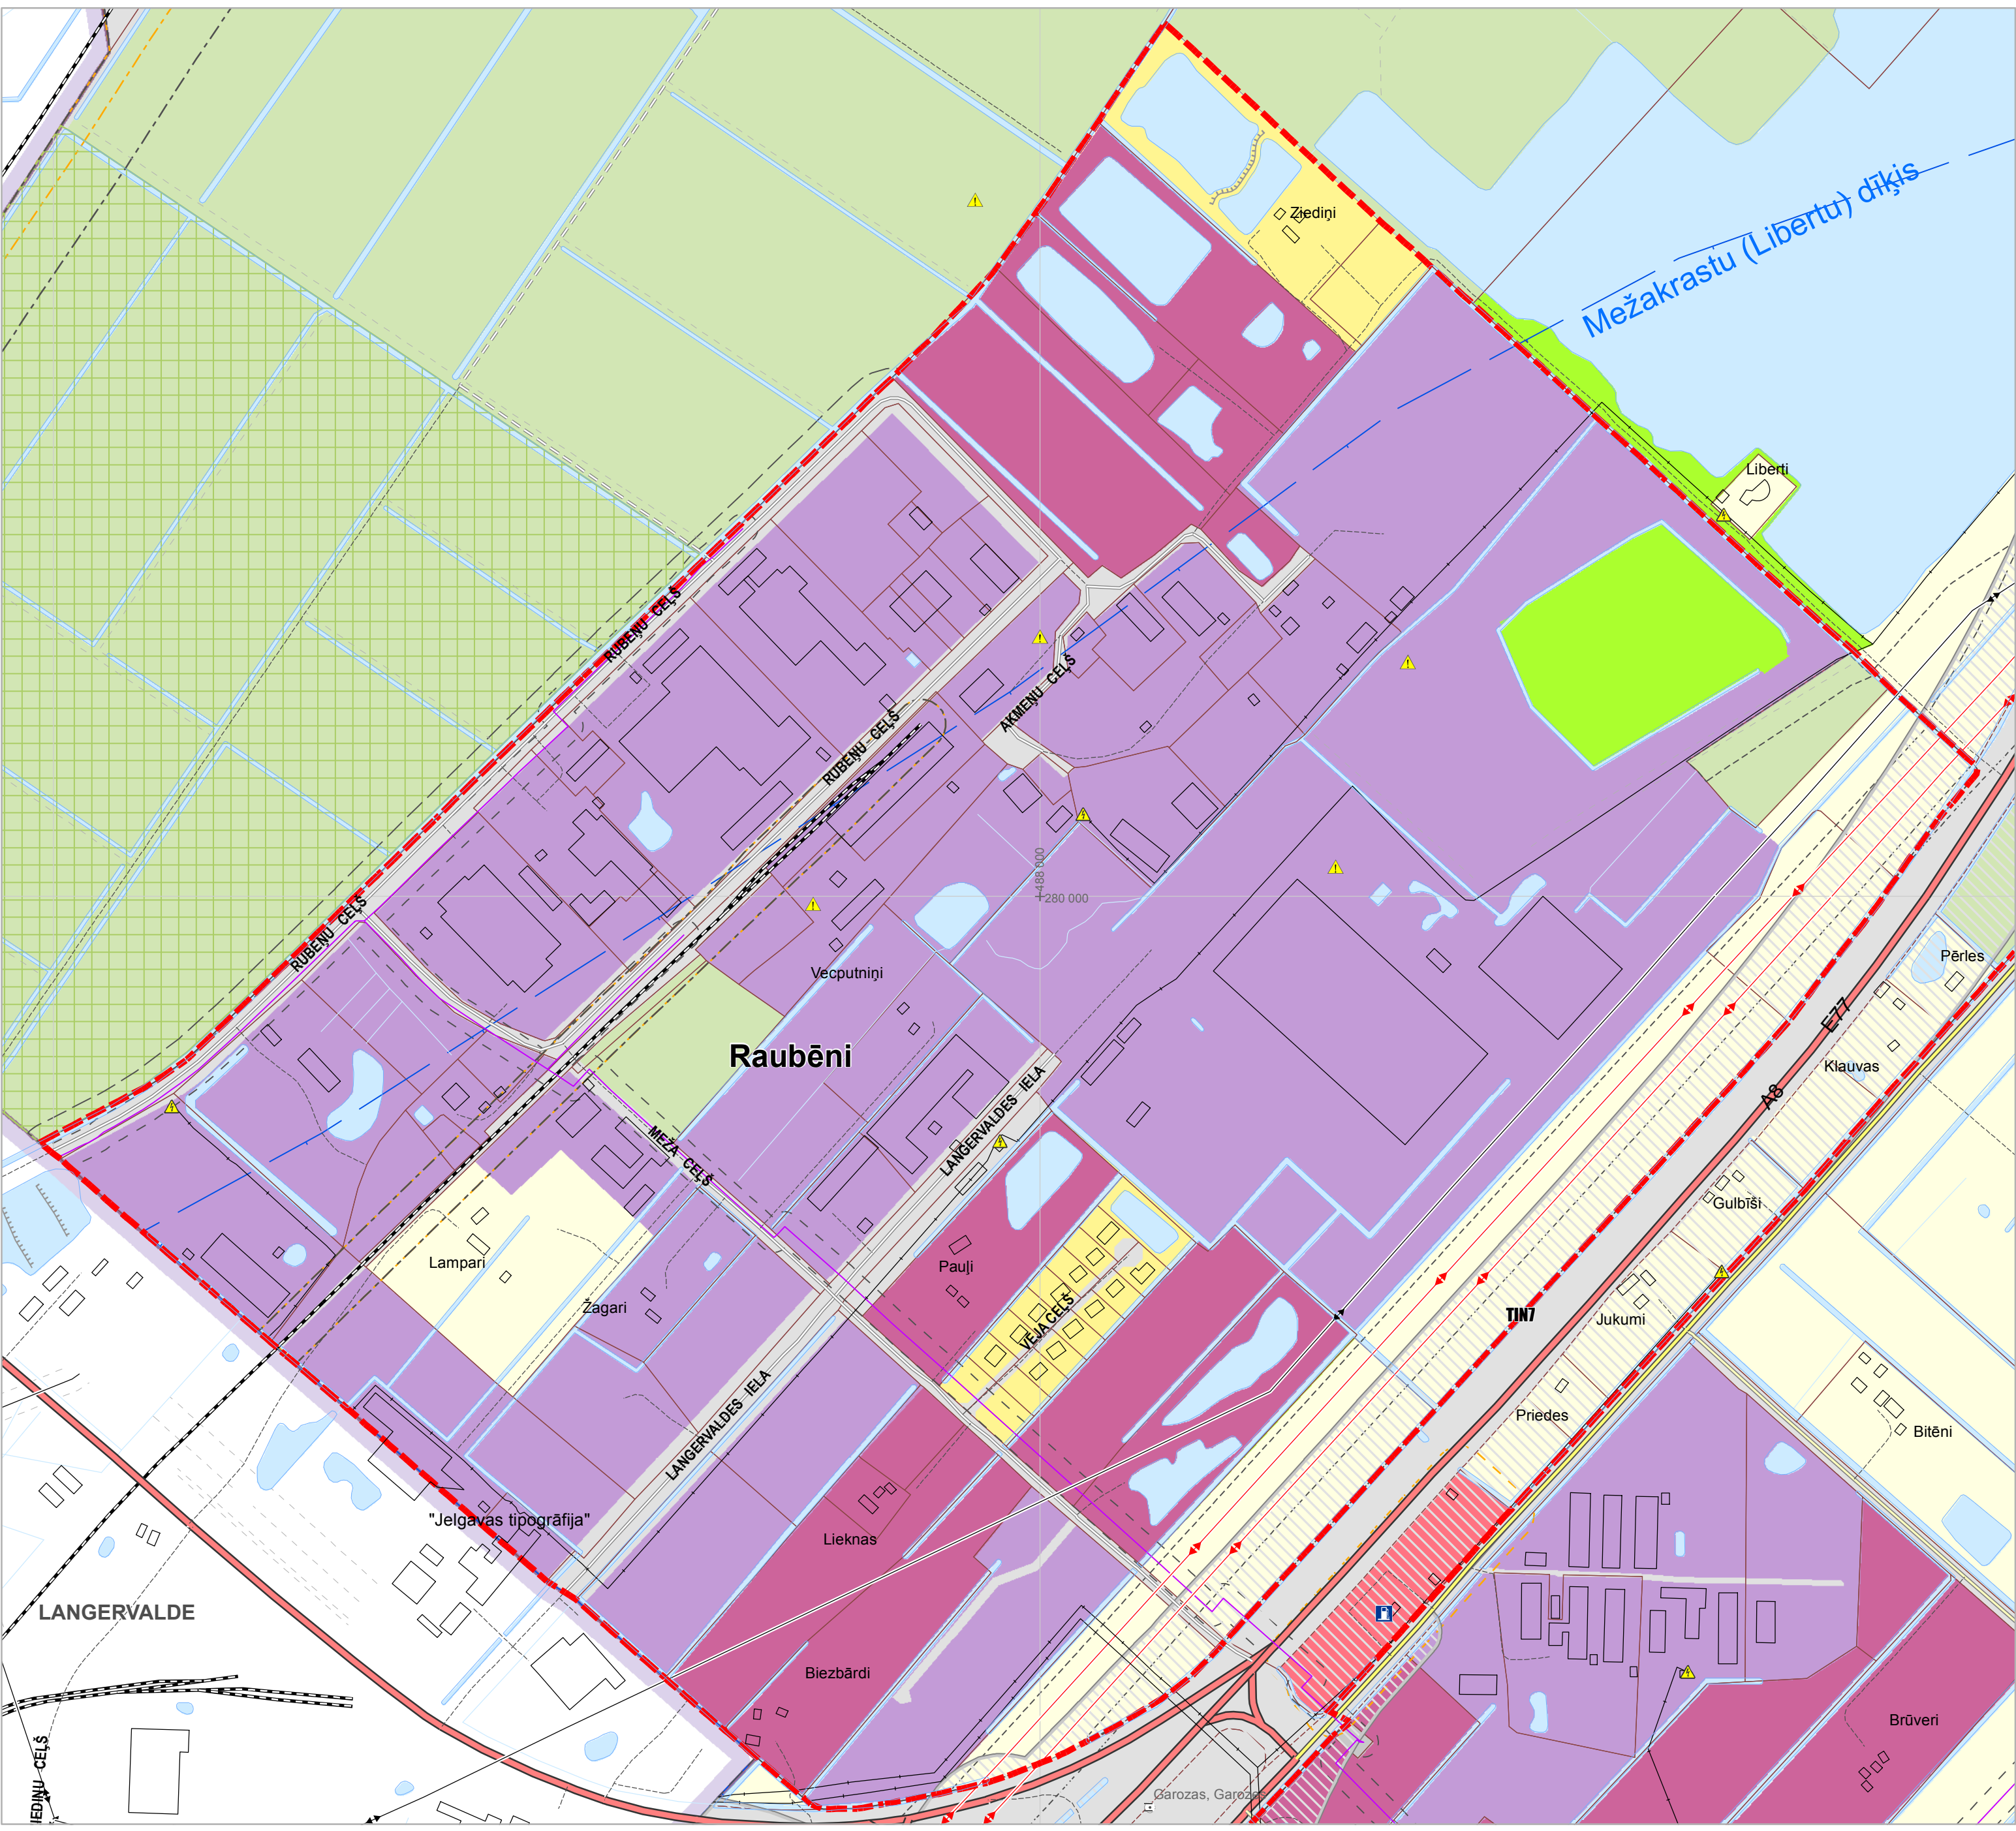

Vienotie apzīmējumi:

- Tilts nemērogā
- Plānotā vieta tilta būvniecībai
- DUS
- Gājēju taka / celiņš
- Inženiertehniskās apgādes tīkli un objekti:**
- 330kV elektrolinija
- 110kV elektrolinija
- 20kV elektrolinija
- Elektroapgādes stacija
- Transformators
- Magistrālais gāzesvads lecava - Liepāja DN 500 (P>1.6 MPa)
- Magistrālā gāzesvada atzars uz GRS Jelgava-2 DN 150 (P>1.6 MPa)
- Gāzes regulēšanas stacija (GRS Jelgava-2)
- Centralizēta ūdens ņemšanas vieta
- Centralizētā notekūdeņu attīrīšanas iekārta
- Ugunsdzēsības ūdens ņemšanas vieta
- Hidrants
- Aizsargdambis
- Poldera sūkņu stacija
- Mobilu sakaru tornis
- Katlu māja
- Valsts novērojuma tīkla hidroloģisko novērojumu stacija "Stalģene"
- Valsts nozīmes ģeodēziskā tīkla punkts ar nosaukumu
- Valsts nozīmes ūdensnoteka
- Stiga

Aizsargājamās dabas un kultūrvēsturiskās teritorijas:

- Dabas lieguma zonas teritorija
- Dabas lieguma (Natura 2000 teritorijas) "Lielupes palienes plāvas" un "Lāču purvs" robeža
- Aizsargājamais koks - dižkoks
- Potenciālais dižkoks
- Valsts aizsargājamā kultūras pieminekļa teritorija

Aizsargjoslas:

- Virszemes ūdensobjektu vides un dabas resursu aizsardzības aizsargjoslas teritorija
- Vides un dabas resursu aizsardzības aizsargjoslas teritorija ap purvu
- Vides un dabas resursu ķīmiskās aizsargjoslas teritorija ap pazemes ūdens ņemšanas vietu
- Vides un dabas resursu aizsardzības aizsargjoslas (aizsardzības zonas) teritorija ap kultūras pieminekli
- Ekspluatācijas aizsargjoslas teritorija gar autoceļu
- Ekspluatācijas aizsargjoslas teritorija gar dzelzceļu
- Ekspluatācijas aizsargjoslas teritorija ap meliorācijas būvēm un ierīcēm
- Ekspluatācijas aizsargjoslas teritorija ap elektriskajiem tīkliem
- Ekspluatācijas aizsargjoslas teritorija gar gāzesvadu, kas zem ūdens līmeņa šķērso virszemes ūdensobjektus
- Sanitārās aizsargjoslas teritorija ap notekūdeņu attīrīšanas iekārtas ar atklātu notekūdeņu aprādi un atklātiem dūņu laukiem
- Sanitārās aizsargjoslas teritorija ap kapsētu
- Drošības aizsargjoslas teritorija ap naftas produktu un bīstamu ķīmisko vielu atrašanās vietām
- Drošības aizsargjoslas teritorija ap gāzesvadu, gāzes regulēšanas staciju
- Drošības aizsargjoslas teritorija gar dzelzceļu, pa kuru pārvadā naftu, naftas produktus, bīstamas ķīmiskās vielas un produktus
- Applūstošā teritorija (ar 10% applūduma varbūtību)
- Mežu aizsargjoslas teritorija ap Jelgavas pilsētu

Robežas:

- Zemes īpašuma robeža (kadastrs)
- Ciema robeža
- Pagastu robežas
- Ozolnieku novada robeža

Citi apzīmējumi:

- Purvs
- Ēka un būve
- Krasta līnija
- Kapsēta
- Peldvieta
- Atpūtas vieta
- Sosnovskas latvāņu invadētās platības

PIEZĪMES:
1. Izmantota topogrāfiskā karte mērogā 1:10 000, ©Latvijas Ģeotelpiskās informācijas aģentūra, 2009. un 2017. gads.
2. Izmantoti Latvijas Ģeotelpiskās informācijas aģentūras ortofoto, 2016. un 2017. gads.
3. Izmantoti Valsts dienesta kadastra informācijas dati.
4. Karte sagatavota Latvijas ģeodēziskā koordinātu sistēmā LKS-92 TM, kilometru tīkls 1x1 km.
5. Kartē attēlotas aizsargjoslas ar platumu virs 10 metriem.
Aizsargjoslas, kas nav attēlotas kartē, noteiktas Aizsargjoslu likumā.

Mērogs 1: 5 000
Mēroga noteikšana 1: 10 000

PROJEKTA NOSAUKUMS		KARTES NOSAUKUMS	KARTES NR.
Ozolnieku novada teritorijas plānojums		Ānes, Raubēnu un Teteles ciemu teritoriju funkcionālais zonējums	2.4.
PASŪTĀJAIS	Ozolnieku novada pašvaldība	PROJ. ZĒSTĒVAD.	MĒROGS
	Stacijas iela 10, Ozolnieki, LV-2018		1:5 000
	www.ozolnieki.lv		
	ozolnieki@ozolnieki.lv		
ZĒSTĀDĀJAIS	Annija Straube	TERITORIJAS PLĀNOTĀJAIS	DATUMS
	+371 28441286	A. Straube	24.01.2020.
	annija@inbox.lv	KARTOGRAFIS	
		A. Straube	