

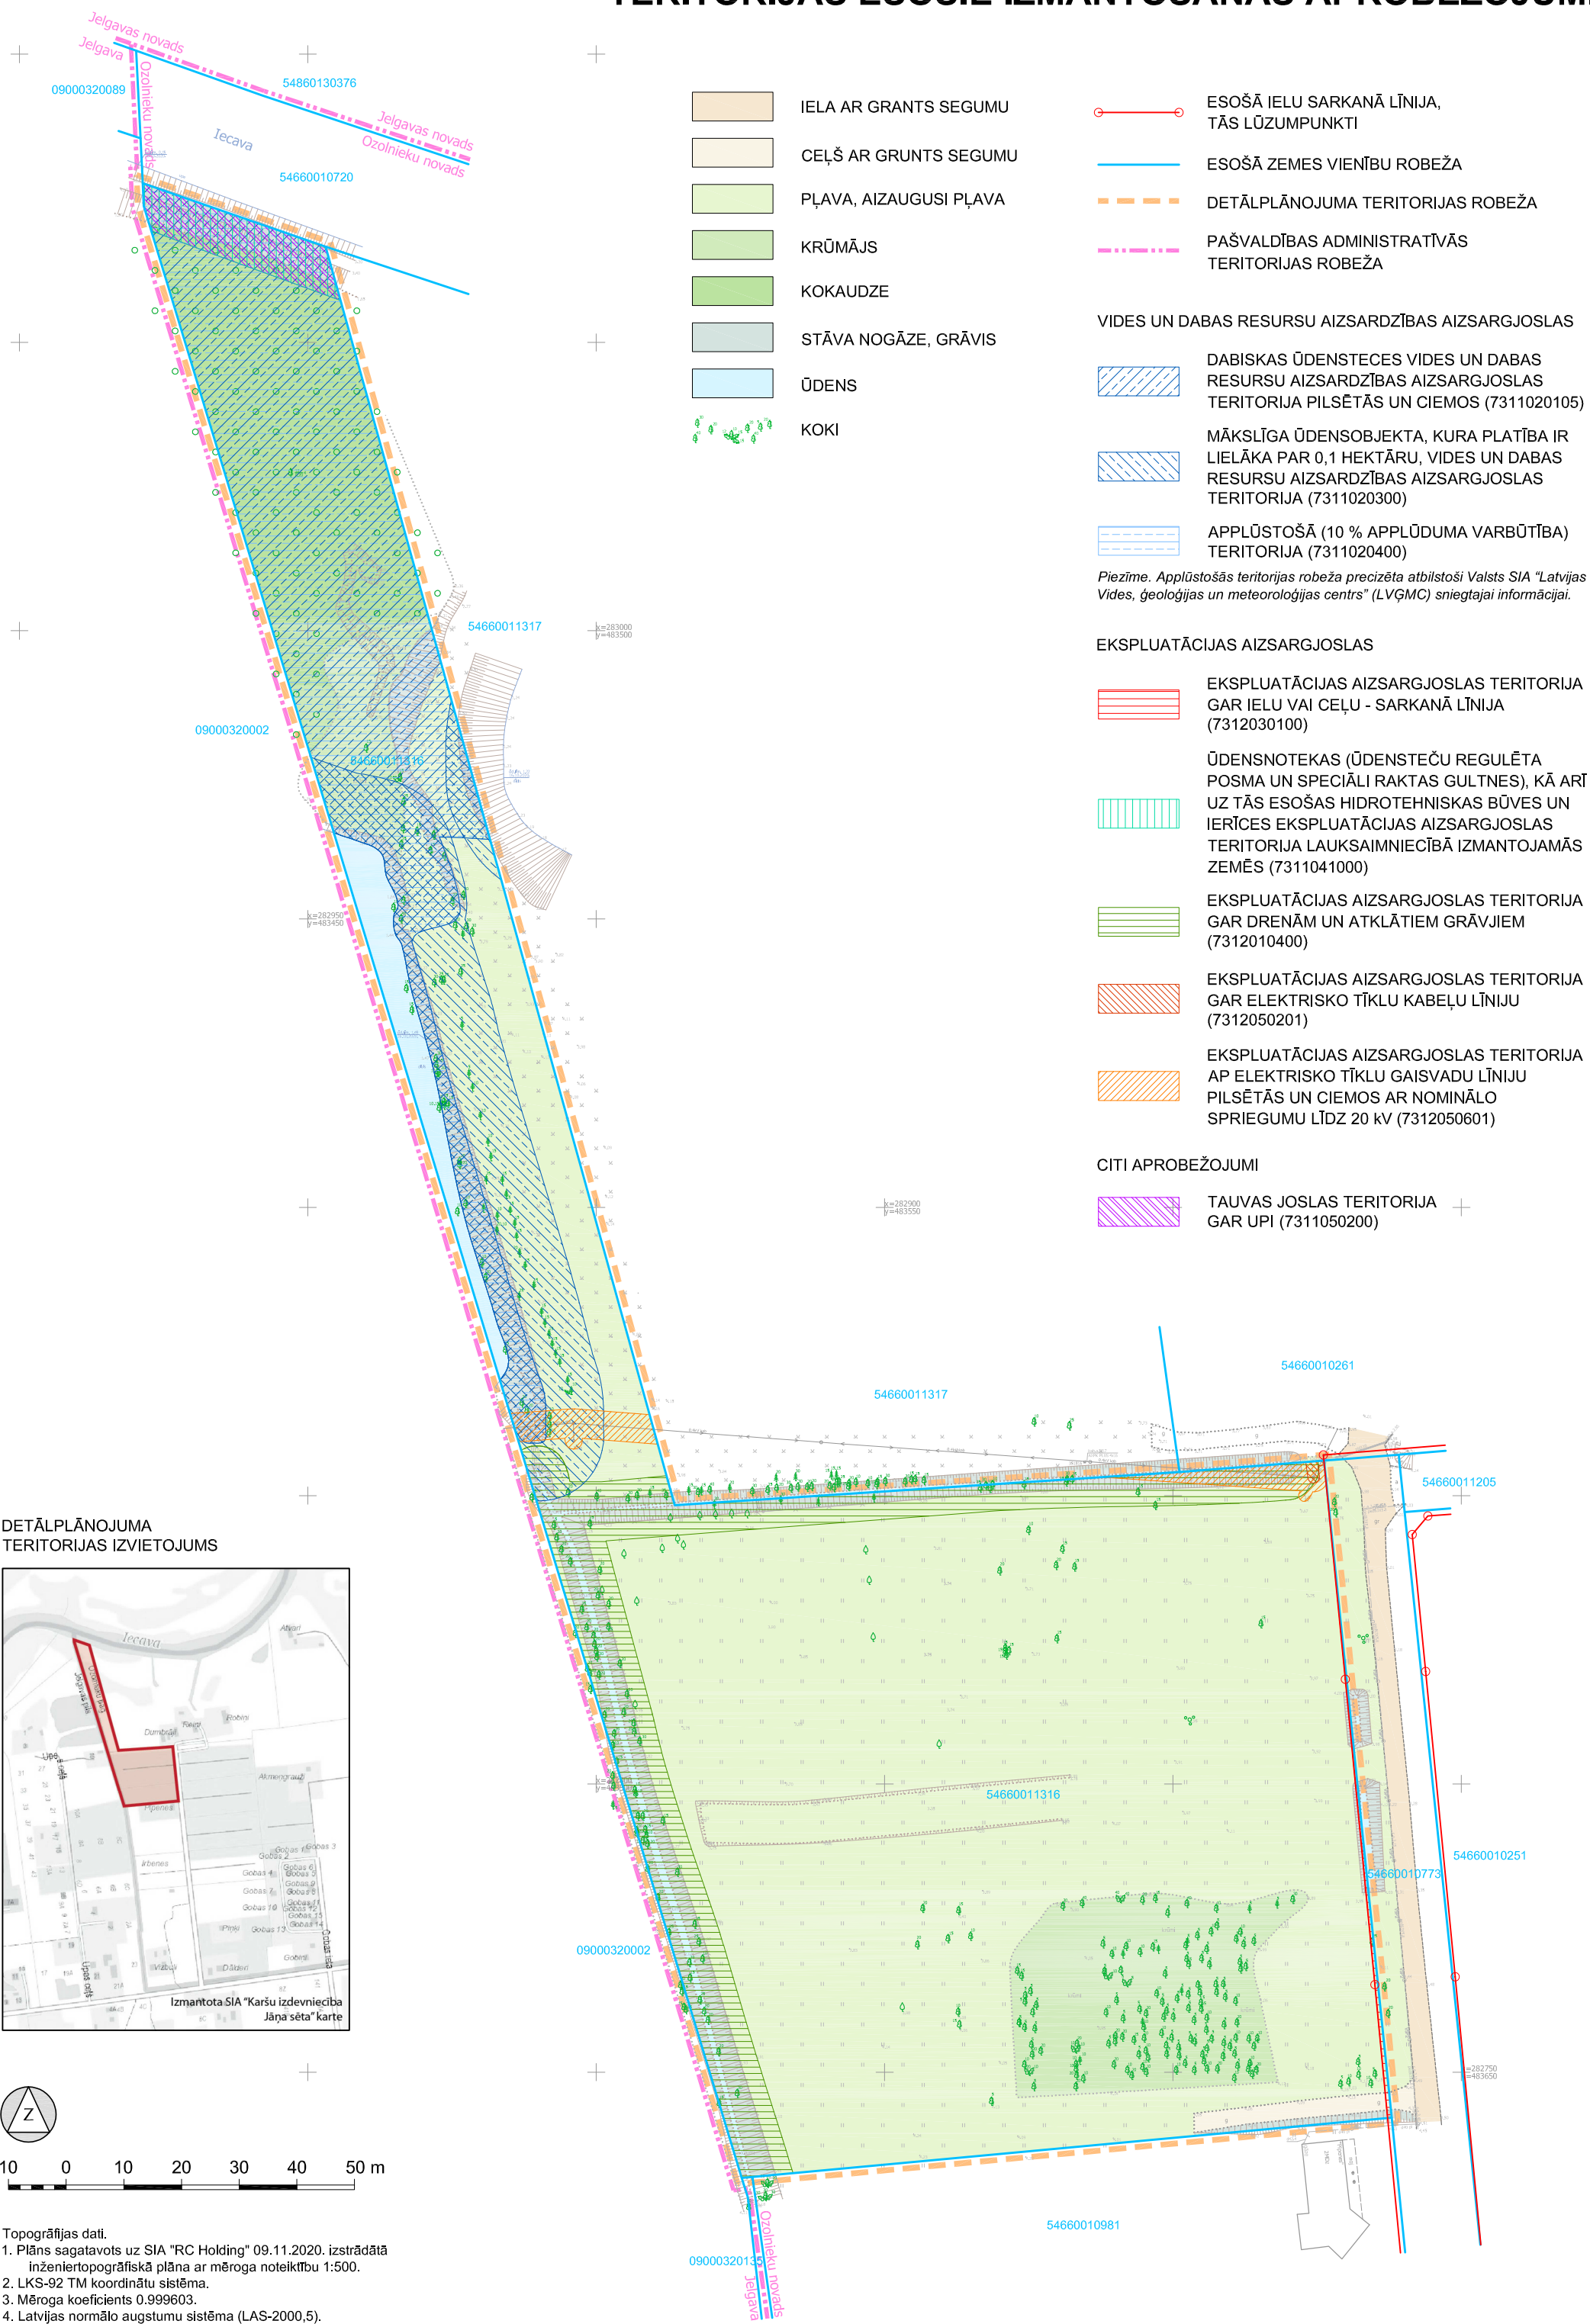


TERITORIJAS ESOŠĀ IZMANTOŠANA UN TERITORIJAS ESOŠIE IZMANTOŠANAS APROBEŽOJUMI

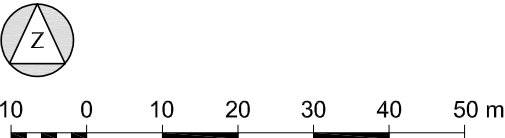

DETĀLPLĀNOJUMA TERITORIJAS IZVIETOJUMS

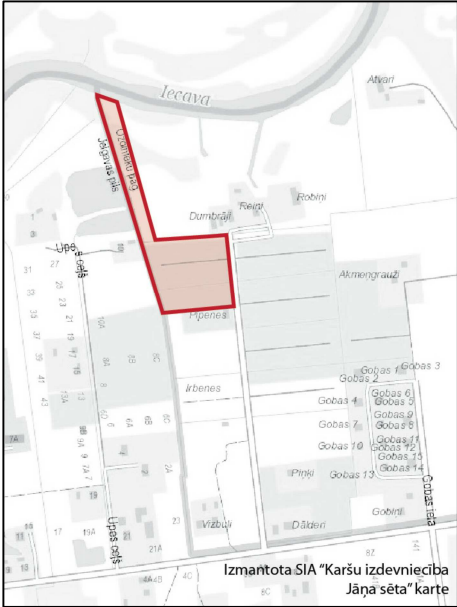

PASŪTĪTĀJS:	SIA "Marttrans" Reģ.Nr.50203111181, Mellorācijas iela 23-12, Ozolnieki, Ozolnieku pagasts, Ozolnieku novads, LV-3018	AMATS	VĀRDS, UZVĀRDS	PARAKSTS	OBJEKTS:	DETĀLPLĀNOJUMS nekustamā īpašuma ar kadastra numuru 54660011343 sastāvā reģistrētai zemes vienībai ar kadastra apzīmējumu 54660011316, "DIŽOZOLIŅI", OZOLNIEKOS, Ozolnieku pagastā, Ozolnieku novadā		
					RASĒJUMS:	TERITORIJAS ESOŠĀ IZMANTOŠANA UN TERITORIJAS ESOŠIE IZMANTOŠANAS APROBEŽOJUMI		
		PROJEKTA VADĪTĀJA	RITA BEIKMANE-MODNIKA		DATUMS 22.03.2021.	MĒROGS 1 : 1000	LAPAS NUMURS:	1
IZSTRĀDĀTĀJS:	G93 SIA "Grupa93" Reģ.Nr.50103129191, K.Barona iela 3-4, Rīga, LV-1050, tālr.: 27373939, e-pasts: info@g93.lv, www.g93.lv	KARTOGRĀFS	RONALDS KRŪMIŅŠ				KOPĒJAIS LAPU SKAITS:	5