

LATVIJAS REPUBLIKA

SITUĀCIJAS PLĀNS


Zemes vienības kadastra apzīmējums: 5431 002 0631

Plānā attēlota informācija atbilstoši situācijai apvidū 2025.gada 7.februārī

Plāna mērogs 1: 5000

Zemes vienības platība: 11.11 ha

Zemes vienības platība ha	ZEMES LIETOŠANAS VEIDU EKSPLIKĀCIJA													
	Lauksaimniecībā izmantojamā zeme	tajā skaitā				Meži	Krūmāji	Purvi	Ūdens objektu zeme	tajā skaitā		Zeme zem ēkām un pagalmiem	Zeme zem ceļiem	Pārējās zemes
		Arauzeme	Augļu dārzi	Plāvas	Ganības					zem ūdeņiem	zem zivju dīķiem			
11.11	-	-	-	-	-	-	-	-	0.24	0.24	-	-	-	10.87

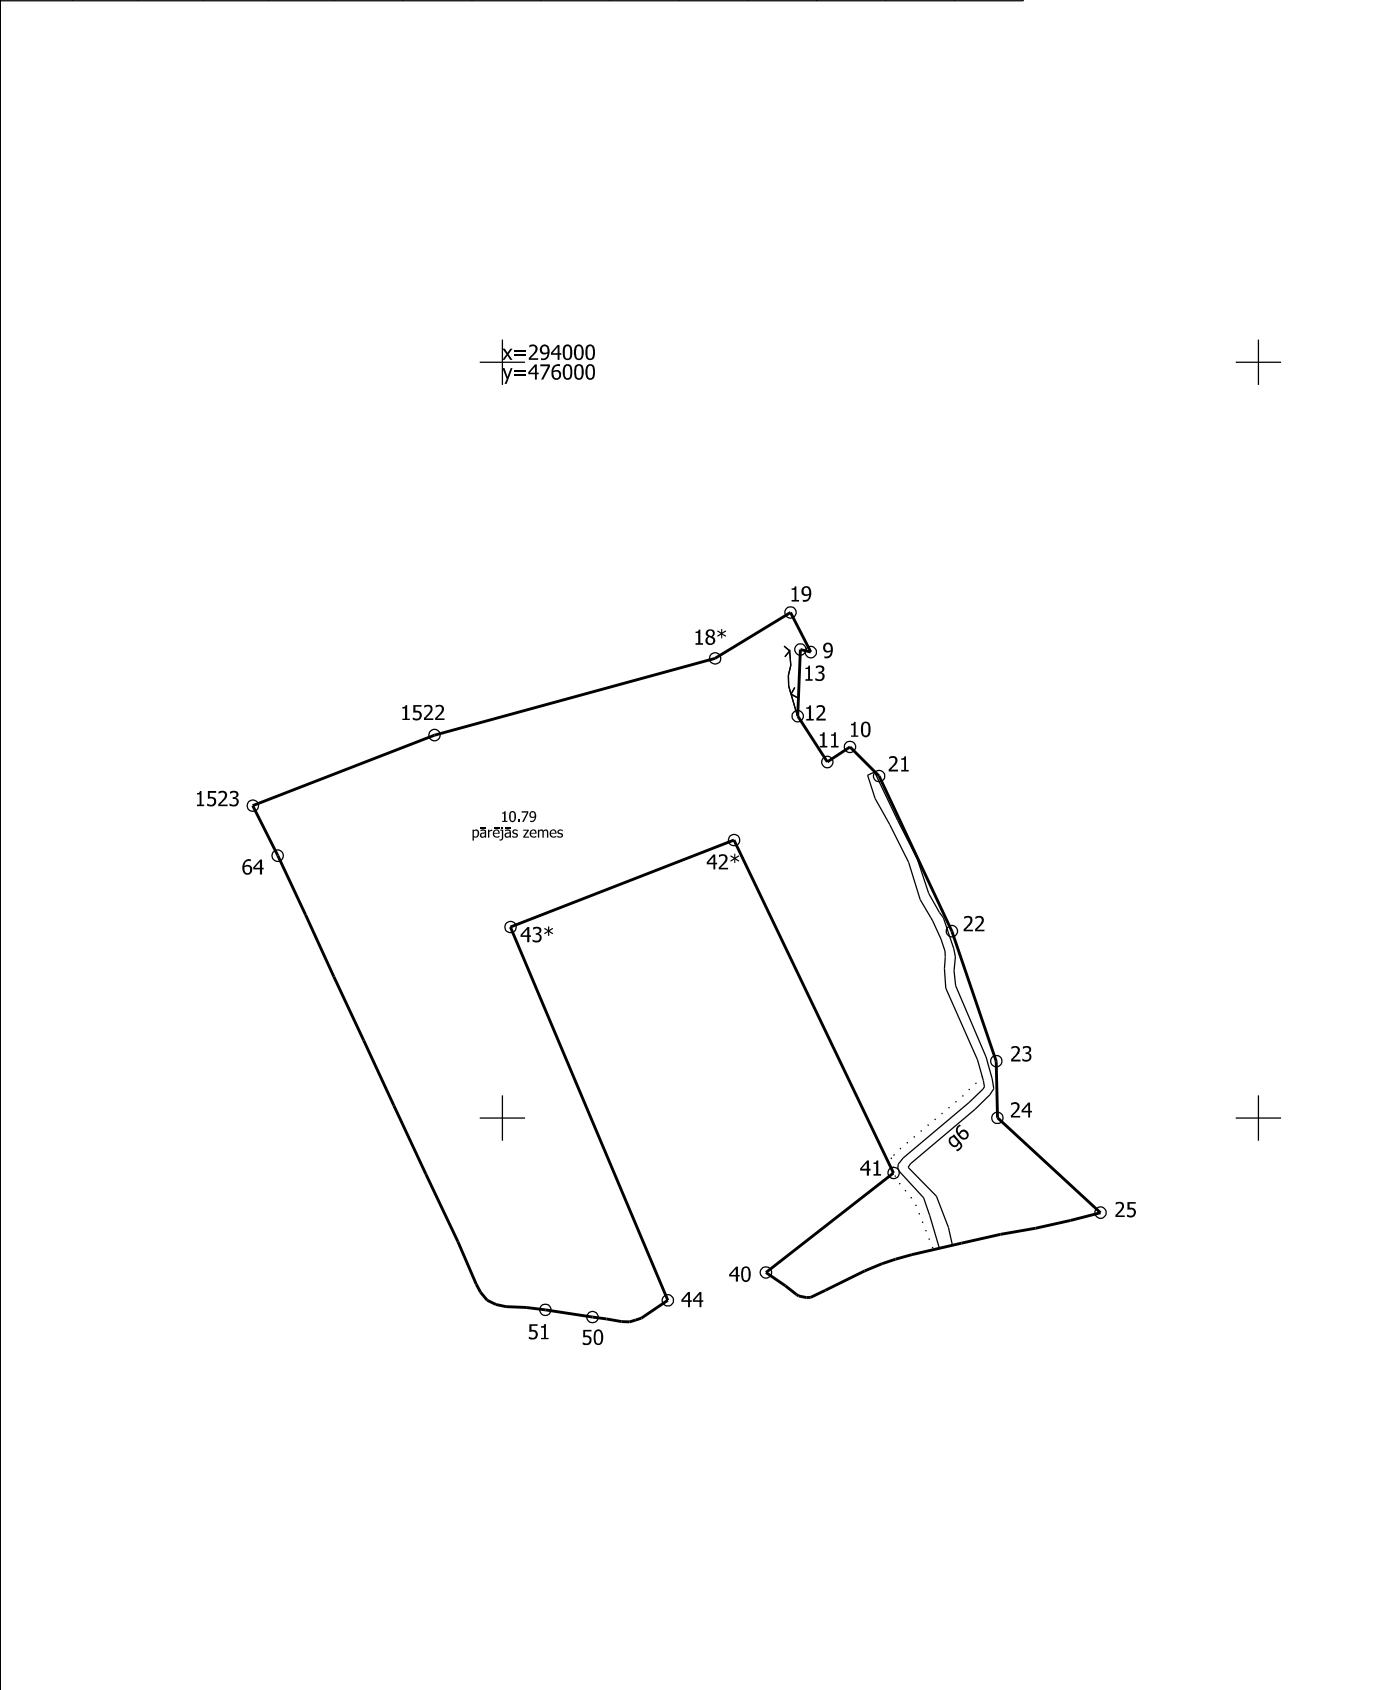

Situācijas plāns	54310020631	Plāna mērogs 1: 5000	2.lapa no 2
Mērniece Inga Rieksta sertifikāta Nr.AB0057	Plāns sagatavots atbilstoši Ministru kabineta 2011.gada 27.decembra noteikumiem Nr.1019 "Zemes kadastrālās uzmērīšanas noteikumi"		