

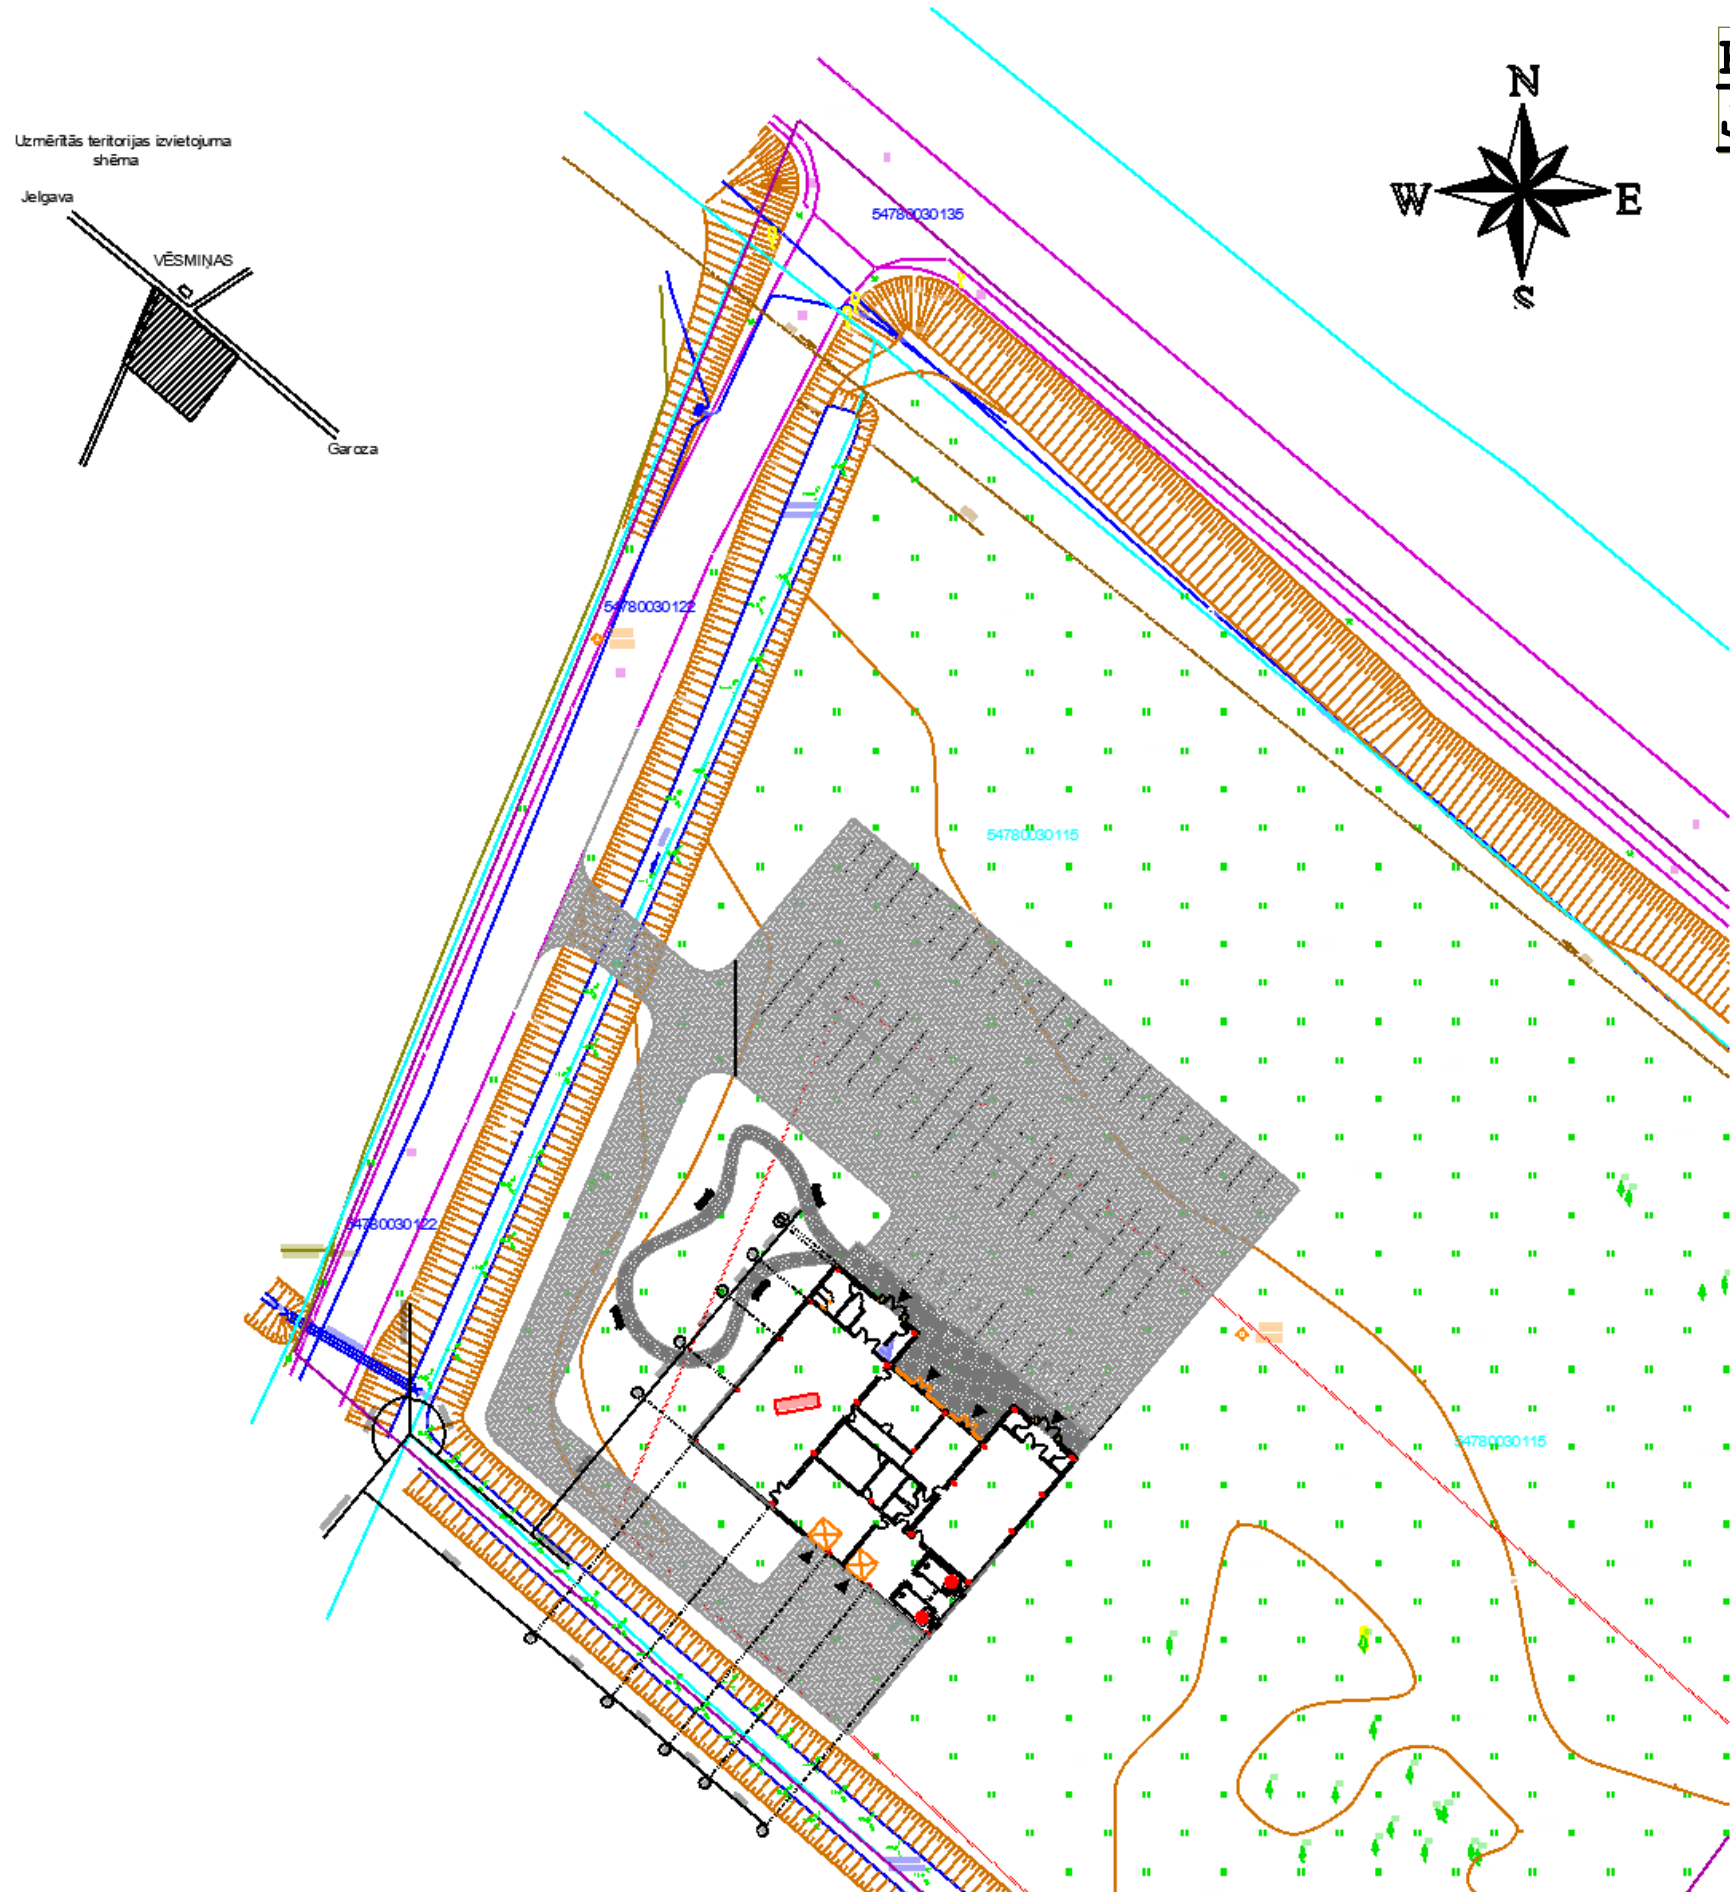


KULTA ĒKAS APBEDIŠANAS PAKALPOJUMU SNIEGŠANAI PUBLISKĀ APSPIEŠANA
JELGAVAS NOVADA SALGALES PAGASTĀ

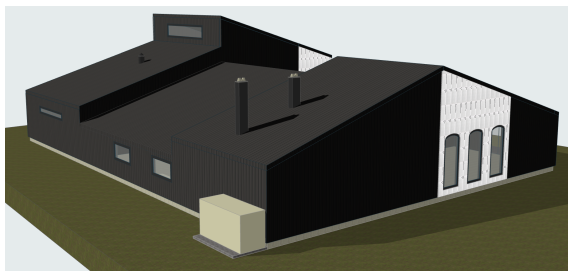

Objekta tehniski - ekonomiskie rādītāji			
Nr. p.k.	Nosakums	Daudzums	%
1.	Zemes gabala platība	43100.00 m²	100
2.	Apbūves laukums	551.60 m²	
3.	Kopējā platība	607.08 m²	
4.	Lietderīgā platība	529.33 m²	
5.	Būvtilpums	2853.35 m³	
6.	Stāvu skaits	2	
7.	Bruģētie ceļi un laukumi z.g. robežās	2026.31 m²	4.70
8.	Brīvā zālā teritorija	40522.09 m²	94.02
9.	Apbūves blīvums	551.60/ 43100.00	1.28
10.	Apbūves intensitāte	529.33/ 43100.00	1.23
11.	Automāšu stāvvietu skaits	64	
12.	Bruģēts slāvuukums	1389.29 m²	
13.	Bruģēti ceļi z.g. robežās	566.24 m²	
14.	Bruģēti gājēju ceļi	70.78 m²	
15.	Bruģētie ceļi un laukumi ārpus z.g. robežām	40.03 m²	

Apzīmējumi	
	Zemes gabala robeža
	Būvvalde, apbūves līnija
	Būvvalde
	Proj. ēka
	Ieeja / izeja
	Proj. betona bruģa seguma ceļi un laukumi
	Proj. betona bruģa seguma gājēju ietve
	Proj. soli

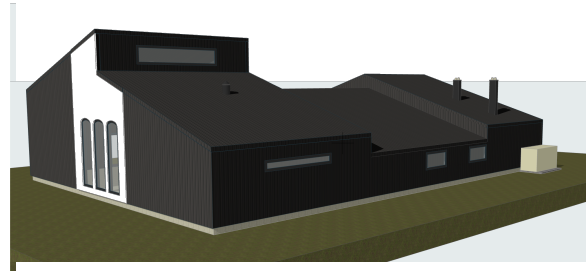

Informācija

“Kulta ēka apbedīšanas pakalpojumu sniegšanai” projekta priekšlikums, Jelgavas novadā, Salgales pagastā, (kadastra nr. 54780030115), izstrādāts pēc SIA “SILABĪTES” pasūtījuma, balstoties uz “Silababītes” darba uzdevumu un uz vispārējiem saistošajiem apbūves noteikumiem Jelgavas novada teritorijā un Latvijas republikā.

Būvprojekta izstrādātājs

SIA “JK BUILDING” reģ.nr. 44103094392, Beātes iela 49, Valmiera, LV-4201

Objekta apraksts

Esošajā teritorijā neatrodas neviena ēka. Projektētā ēka pēc reljefa nedaudz izcelta virs esošā zemes līmeņa. Paredzēts veikt nelielus zemes darbus, lai nodrošinātu nepieciešamo vertikālo planējumu ap ēku. Pēc planēšanas darbiem paredzēt atjaunot esošo zālāju. Iebrauktuve zemesgabalā provizoriski paredzēta no Valsts reģionālā autoceļa P93 Jelgava-Iecava pieejoša grants seguma ceļā.

Kulta ēka apbedīšanas pakalpojumu sniegšanai plānota kā publiska būve. Būves lietošanas veids - 1272 (kulta ēka). Ēkai projektēti divi virszemes stāvs ar kopējo stāvu platību 607,08 m² (tai skaitā āra platība 77,75 m²). Ēkas gabarītmēri 28,1 x 21,3m, tās kopējais augstums (kore) 8,413m.

1.stāvā projektētas divas ceremoniju zāles ar atsevišķām ieejām, vējtveriem, sanmezglēm, korpusā aiz mazās ceremoniju zāles projektēta krematorijas telpa, kas paredzēta speciālām krāsnīm mirušo cilvēku kremēšanai. Krāsnis kremēšanas procesā nav kaitīgas apkārtējai videi. Analoga krāsnis šobrīd darbojas Valmierā, kurai ir veikts ietekmes uz vidi novērtējums. Ēkas vidējā korpusā projektēts ofiss, atpūtas telpa, gaitenis, kabinets, telpa, kurā mirušos sagatavo kremācijai, darbinieku sanmezglis un dušas telpa. Lielajai ceremoniju zālei projektēts muzikantu balkons ēkas otrajā stāvā. Ēkai paredzētas četras izejas - D-01, D-02, FS-1 un FS-2, kā arī divi transporta vārti V-1.

Ēkai projektēts līmēta koka nesošās konstrukcijas, kuras apšūtas ar 150mm sendviču tipa fasādes paneļiem, tonis RAL7016 un RAL9010. Fasādes paneļi no iekšpuses apšūti ar cembrit

Jumta segums - 195mm jumta sendviča panelis, tonis RAL 7016.

Ēkas starpsienas mūrētas ar gāzbetona blokiem.






IESPĒJA IZTEIKT VIEDOKĻUS UN PRIEKŠLIKUMUS


Publiskā apspriešana notiek laikā no 22.11.2021.- 21.11.2021.rakstiskas atsauksmes iesniegt Jelgavas novada būvvaldē, elektroniski agnese.lejniece@jelgavasnovads.lv, 20218362

IEPAZĪTIES AR MATERIĀLIEM PAR PLĀNOTO BŪVI IESPĒJAMS:

1. JELGAVAS NOVADA BŪVVALDES PORTĀLĀ
2. PIE BŪVNIECĪBAS IEROSINĀTĀJĀ SIA SILABABĪTES, T. +371 26183850
3. www.kultaeka.lv

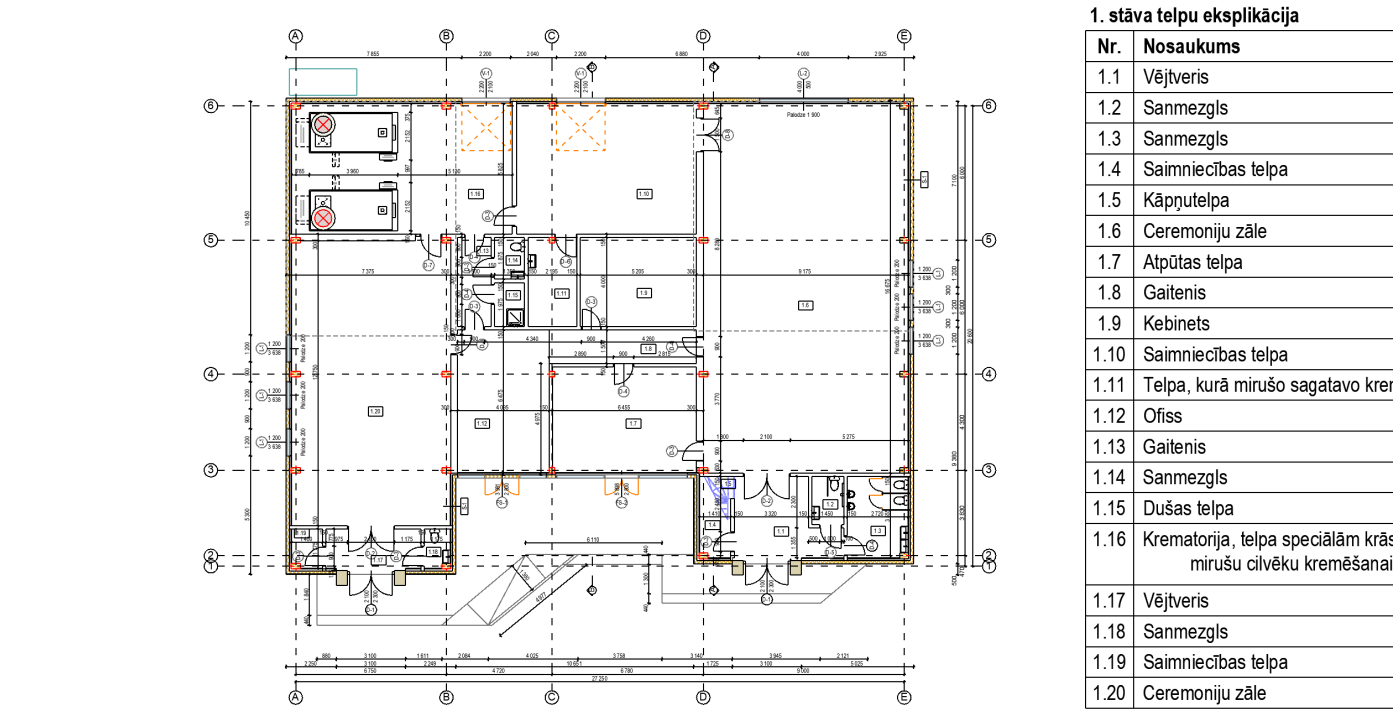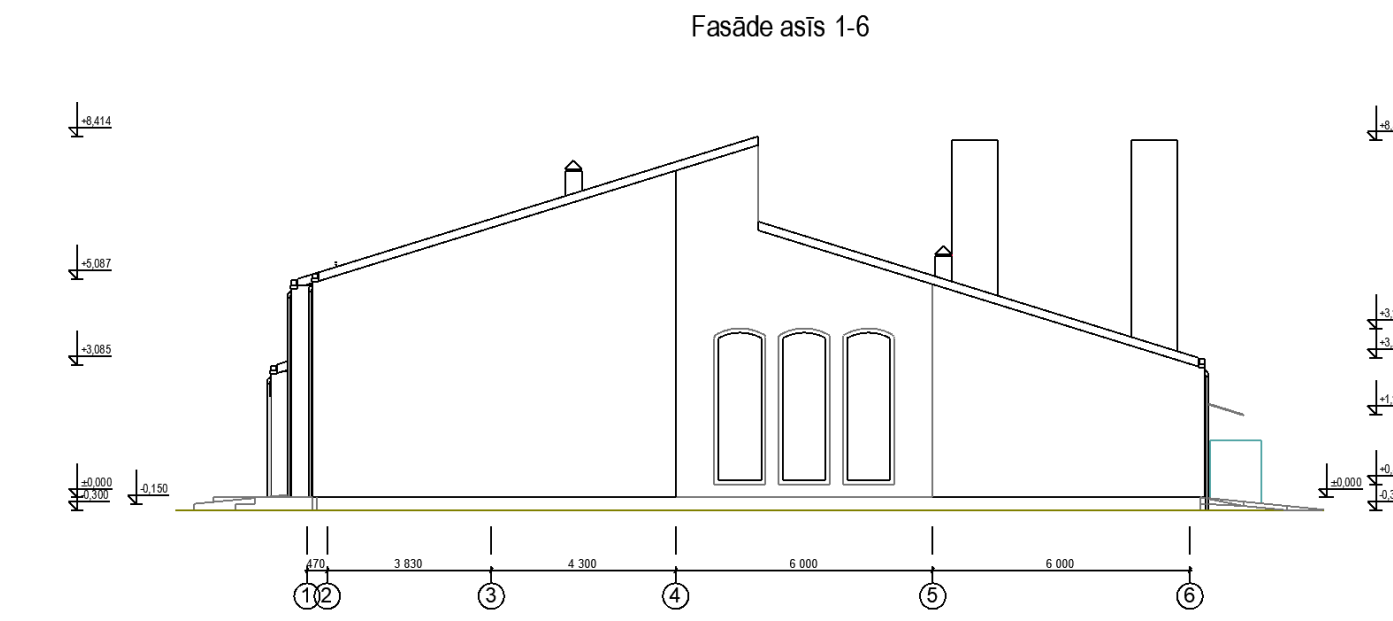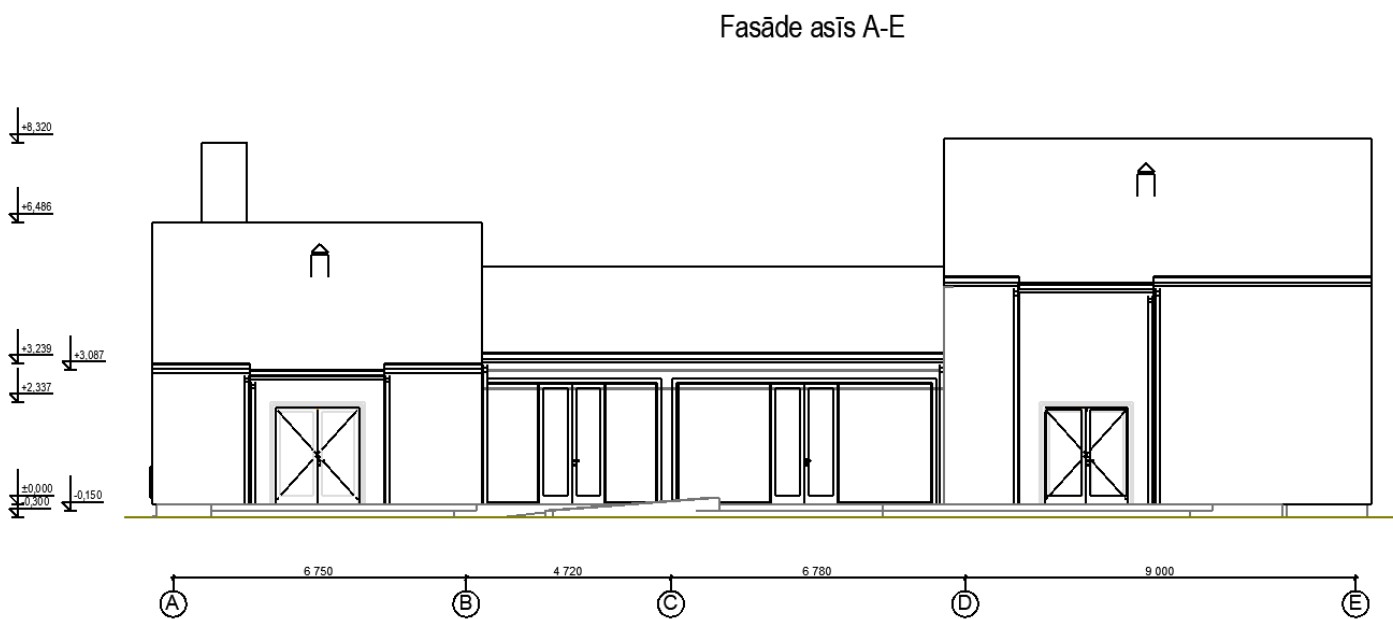

1. stāva telpu eksplikācija	
Nr.	Nosaukums
1.1	Vēlveris
1.2	Sanmezglis
1.3	Sanmezglis
1.4	Sanmeģības telpa
1.5	Kāpju telpa
1.6	Ceremoniju zāle
1.7	Atpūtas telpa
1.8	Gaitenis
1.9	Kabinets
1.10	Sanmeģības telpa
1.11	Telpa, kurā mirušo sagatavo kremācijai
1.12	Ofiss
1.13	Gaitenis
1.14	Sanmeģis
1.15	Dušas telpa
1.16	Krematorija: telpa speciālām krāsnīm mirušo cilvēku kremēšanai
1.17	Vēlveris
1.18	Sanmeģis
1.19	Sanmeģības telpa
1.20	Ceremoniju zāle

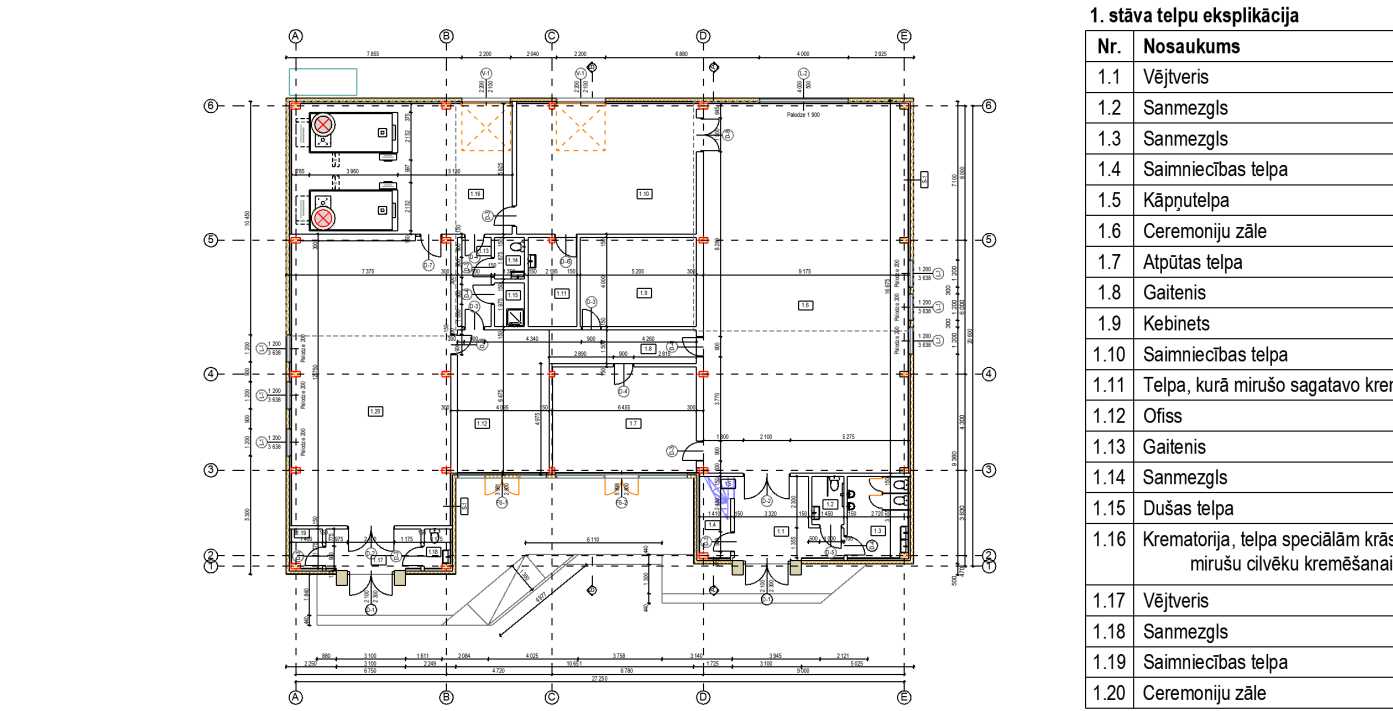

2. stāva telpu eksplikācija	
Nr.	Nosaukums
2.1	Muzikantu balkons