


2. stāva elektriskā apgaismojuma plāns M 1:100

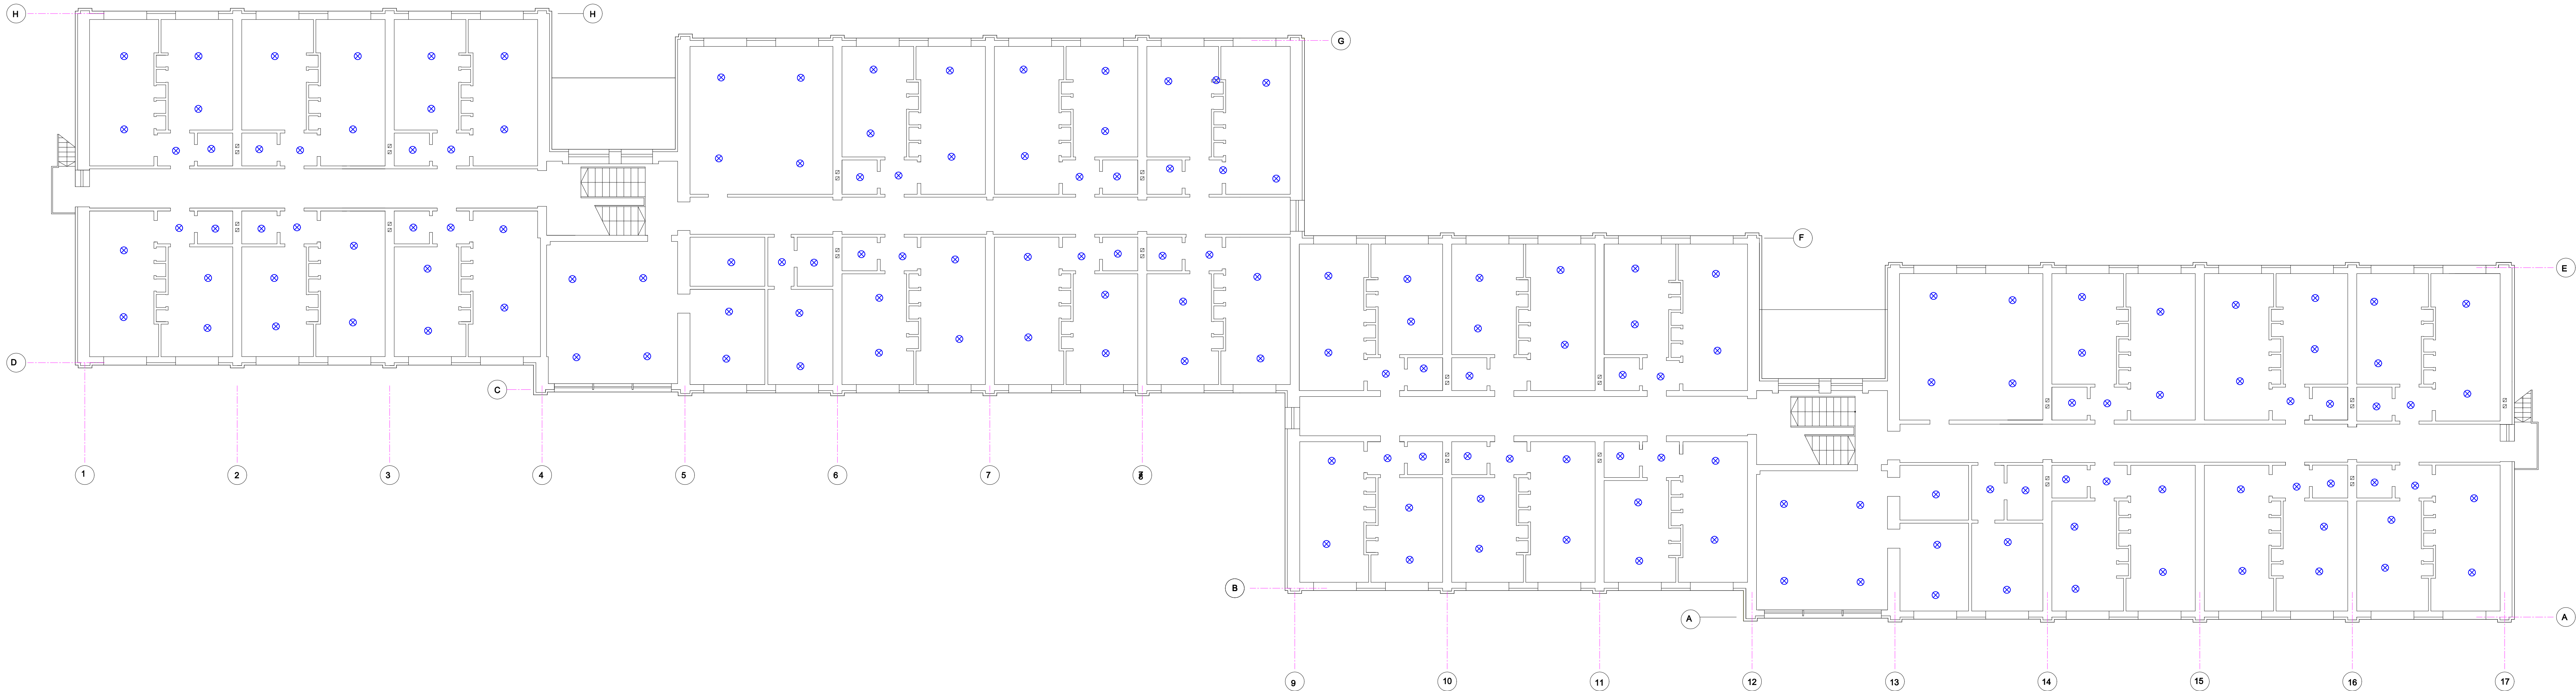

Piezīmes:
1. Nomainīt esošajos plafonos kvēlspuldzes pret ekonomiskām spuldzēm.

Apzīmējumi:
⊗ Esošs plafons
⊠ LED prožektors 60W IP65, komplektā ar kustības sensoru

AMATS	VĀRDS, UZVĀRDS	PARAKSTS	DAT.	PASŪTĪTĀJS: Jelgavas novada pašvaldība Reģ. Nr. LV9009118031 Past. iela 37, Jelgava LV-3001	
Būvproj.sad.vad.	Mārtiņš Liberts		24/10/12	OBJEKTS: Lielplatones speciālā internātskola	
				Sertifikāta Nr. 70-2472	
				ADRESE: "Lielplatones speciālā internātskola", Lielplatone, Lielplatones pag. Jelgavas nov.	
				RASEJUMA NOSAUKUMS: 2. stāva elektriskā apgaismojuma plāns	STADIJA TP MARKA EL
				FAKTS: Lielplatone	LAPA EL-4
				MĒROGS: 1:100	