


2. STĀVA PLĀNS

---

M 1:100

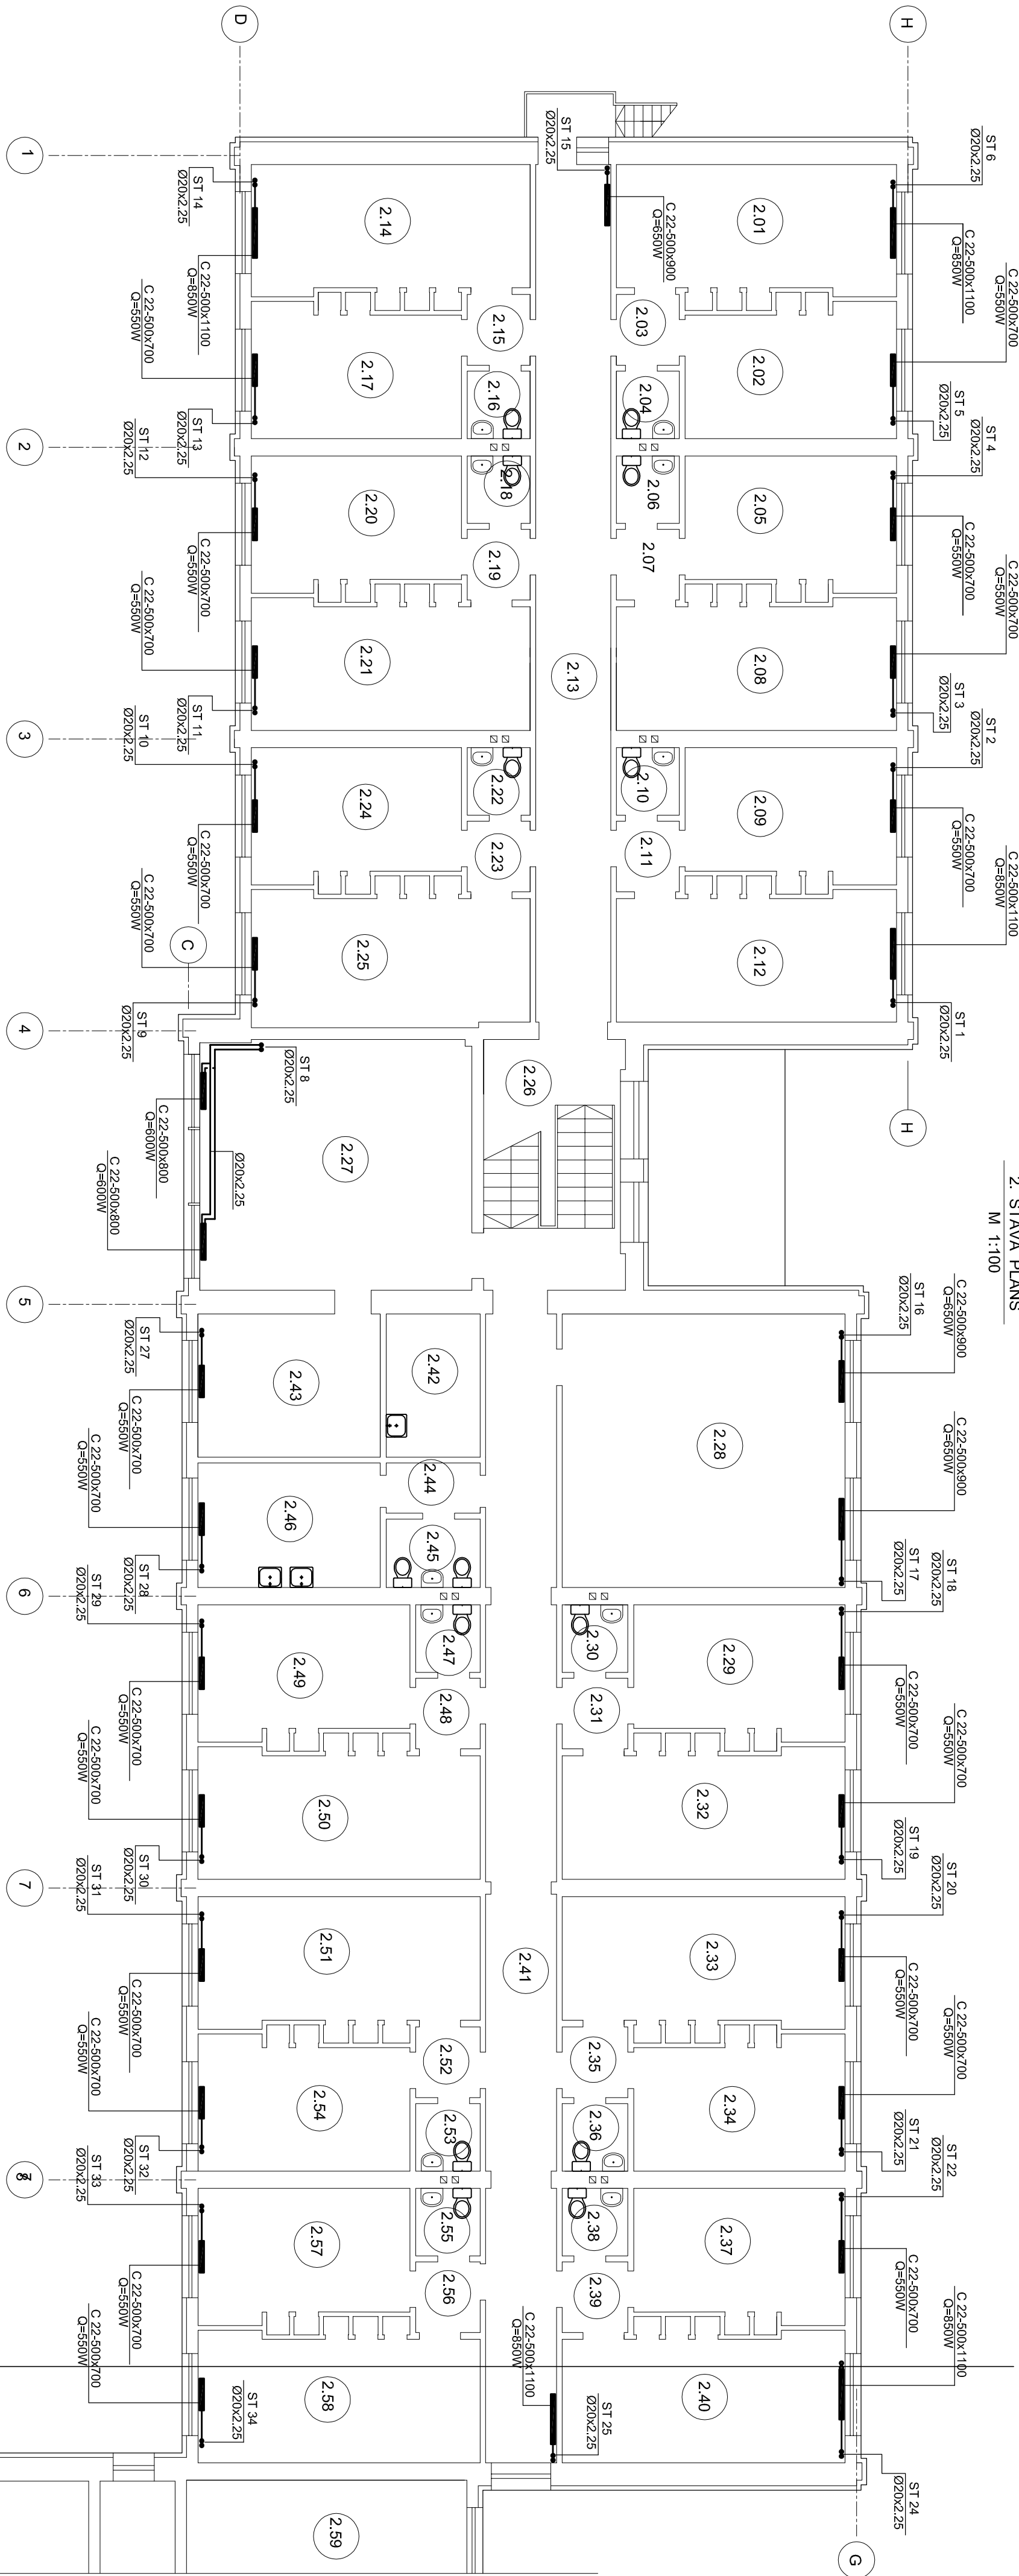

## TEĻPU EKSPĻIKĀCIJA

Telpas nummurs plānā	Nosaukums	Telpas laukums m2
2.01	Dzīvojamā istaba	17,5
2.02	Dzīvojamā istaba	12,5
2.03	Priekšistaba	2,4
2.04	Tualetes telpa	1,9
2.05	Dzīvojamā istaba	12,3
2.06	Dzīvojamā istaba	18,2
2.07	Tualetes telpa	1,7
2.08	Priekšistaba	2,4
2.09	Dzīvojamā istaba	13,2
2.10	Tualetes telpa	1,7
2.11	Priekšistaba	2,3
2.12	Dzīvojamā istaba	16,3
2.13	Koridors	31,0
2.14	Dzīvojamā istaba	17,0
2.15	Priekšistaba	2,4
2.16	Tualetes telpa	1,8
2.17	Dzīvojamā istaba	13,0
2.18	Tualetes telpa	1,7
2.19	Priekšistaba	2,3
2.20	Dzīvojamā istaba	13,0
2.21	Dzīvojamā istaba	17,4
2.22	Tualetes telpa	1,7
2.23	Priekšistaba	2,3
2.24	Dzīvojamā istaba	12,7
2.25	Dzīvojamā istaba	17,8
2.26	Kāpņu telpa	16,1
2.27	Ritmikas klase	32,9
2.28	Alpūtiņas telpa	37,0
2.29	Dzīvojamā istaba	12,9

## TEĻPU EKSPĻIKĀCIJA

Telpas numurs plānā	Nosaukums	Telpas laukums m <sup>2</sup>
2.30	Tualetes telpa	1,8
2.31	Priekštelpa	2,3
2.32	Dzīvojamā istaba	18,5
2.33	Dzīvojamā istaba	18,3
2.34	Dzīvojamā istaba	18,0
2.35	Priekštelpa	2,5
2.36	Tualetes telpa	1,7
2.37	Dzīvojamā istaba	13,0
2.38	Tualetes telpa	1,8
2.39	Priekštelpa	2,5
2.40	Dzīvojamā istaba	17,9
2.41	Koridors	46,9
2.42	Noliktava	6,4
2.43	a	13,4
2.44	Priekštelpa	2,0
2.45	Tualetes telpa	3,0
2.46	a	10,9
2.47	Tualetes telpa	1,8
2.48	Priekštelpa	2,3
2.49	Dzīvojamā istaba	13,0
2.50	Dzīvojamā istaba	17,1
2.51	Dzīvojamā istaba	18,3
2.52	Priekštelpa	18,3
2.53	Tualetes telpa	2,0
2.54	Dzīvojamā istaba	1,7
2.55	Tualetes telpa	12,5
2.56	Priekštelpa	1,8
2.57	Dzīvojamā istaba	2,4
2.58	Dzīvojamā istaba	12,1
		18,4

## NORĀDĪJUMI.

1. RADIATORU TIPS 22, IETEICAMĀIS RADIATORU UZSTĀDĪŠANAS AUGSTUMS IR 150mm NO GRĪDAS ATZĪMES

LIELPLATONES SPECIĀLĀS INTERNĀTPAMATSKOLAS INTERNĀTĀ EKĀS IEKŠĒJIE INŽINIERTIKLĀ (CENTRĀLAPKURE UN SILTUMMEZGĀS)	12 - 007		
	AVK		
PĀRBAUD. A.KARLEVICA			
PROJEKT. I.VILMANE			
2.STĀVA APKURES SISTĒMAS PLĀNS AŠIS 1-9		STADIJA	LAPA
		TS	LAPAS
		6	