


1. stāva elektriskā apgaismojuma plāns M 1:100

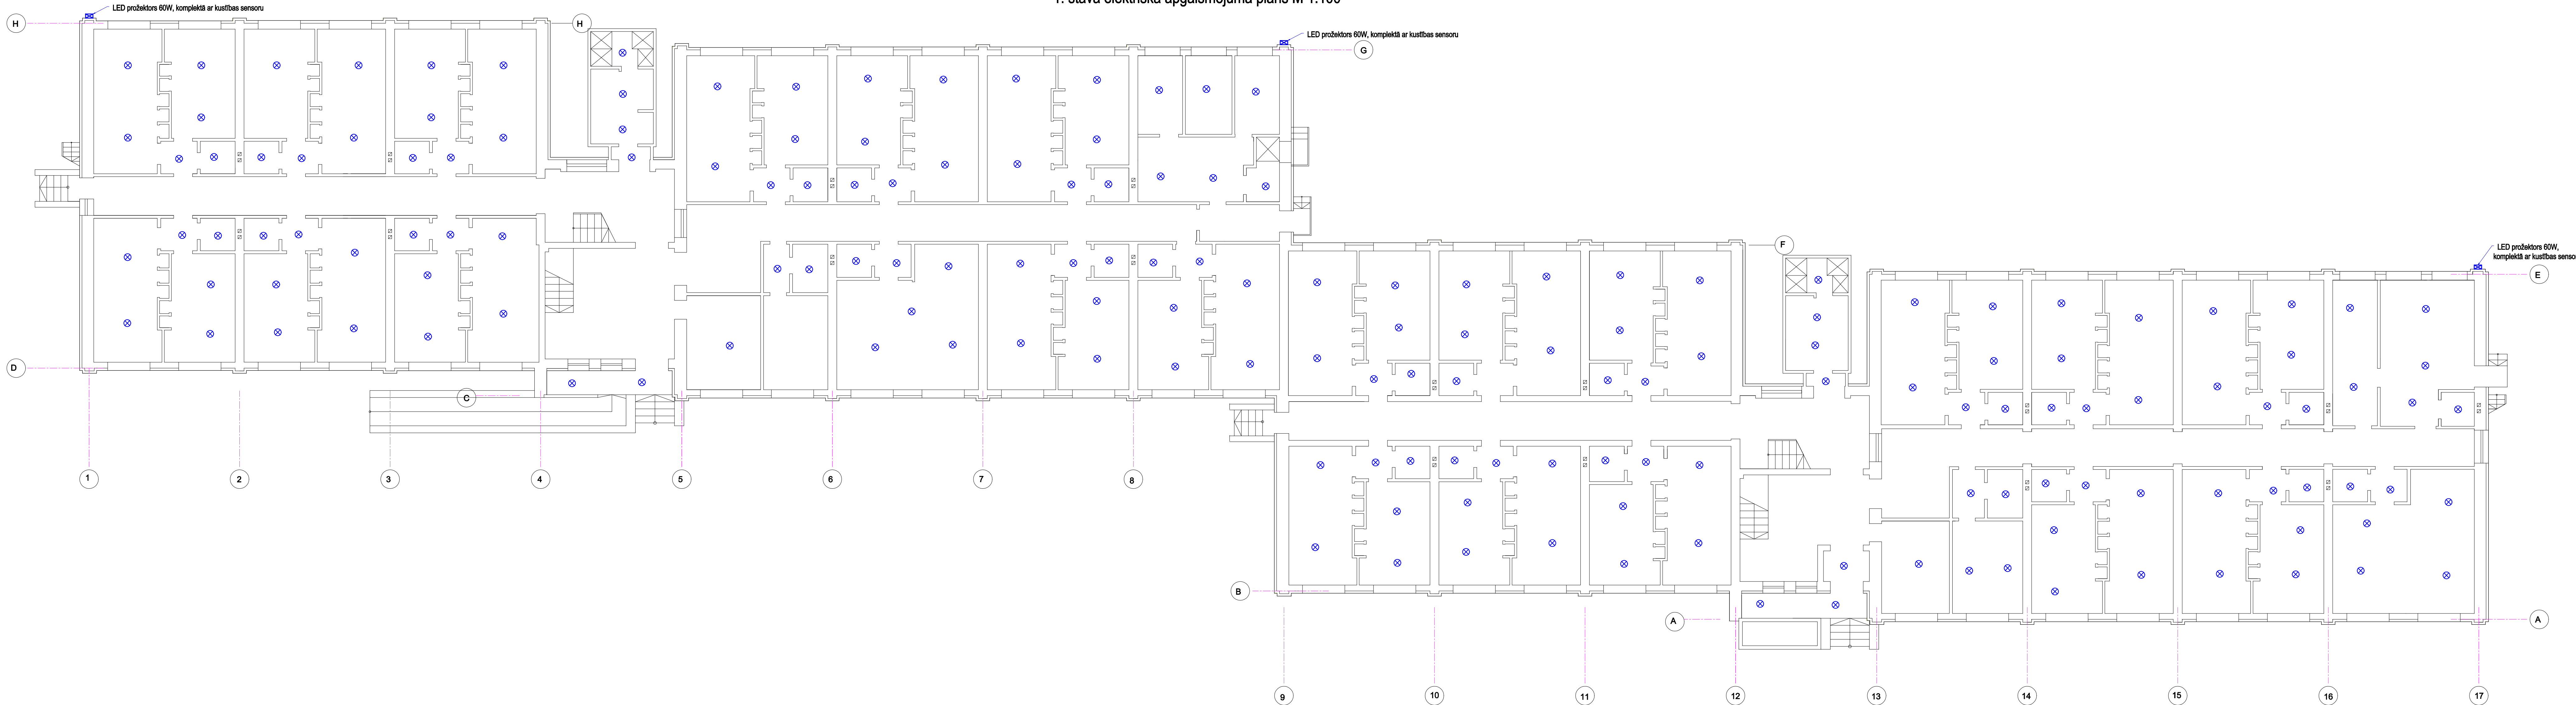

Piezīmes:

1. Nomainīt esošajos plafonos kvēlspuldzes pret ekonomiskām spuldzēm.
2. Izbūvēt uz ēkas fasādes LED prožektorus ar kustības sensoriem.
3. Kabelus iestrādāt zem apmetuma, rēģipša, piekariem griestiem.

Apzīmējumi:

- ✕ Esošs plāns
- LED prožektors 60W IP65, komplektā ar kustības sensoru

AMATS	Vārds, Uzvārds	PARAKSTS	DAT.	PASŪTĪTĀJS: Jelgavas novada pašvaldība Reģ. Nr. LV9009118031 Past. iela 37, Jelgava LV-3001 OBJEKTS: Lielplatones speciālā internātskola	Sertifikāta Nr. 70-2472 Sertifikāta Nr. 70-2472
Būvproj. sad. vad.	Mārtiņš Liberts		24/10/12		
				ADRESE: "Lielplatones speciālā internātskola", Lielplatone, Lielplatones pag. Jelgavas nov.	
				RASEJUMA NOSAUKUMS: 1. stāva elektriskā apgaismojuma plāns	STADIJA TP MARKA EL
				FAILS: Lielplatone	MĒROGS: 1:100