


1. STĀVA PLĀNS
M 1:100

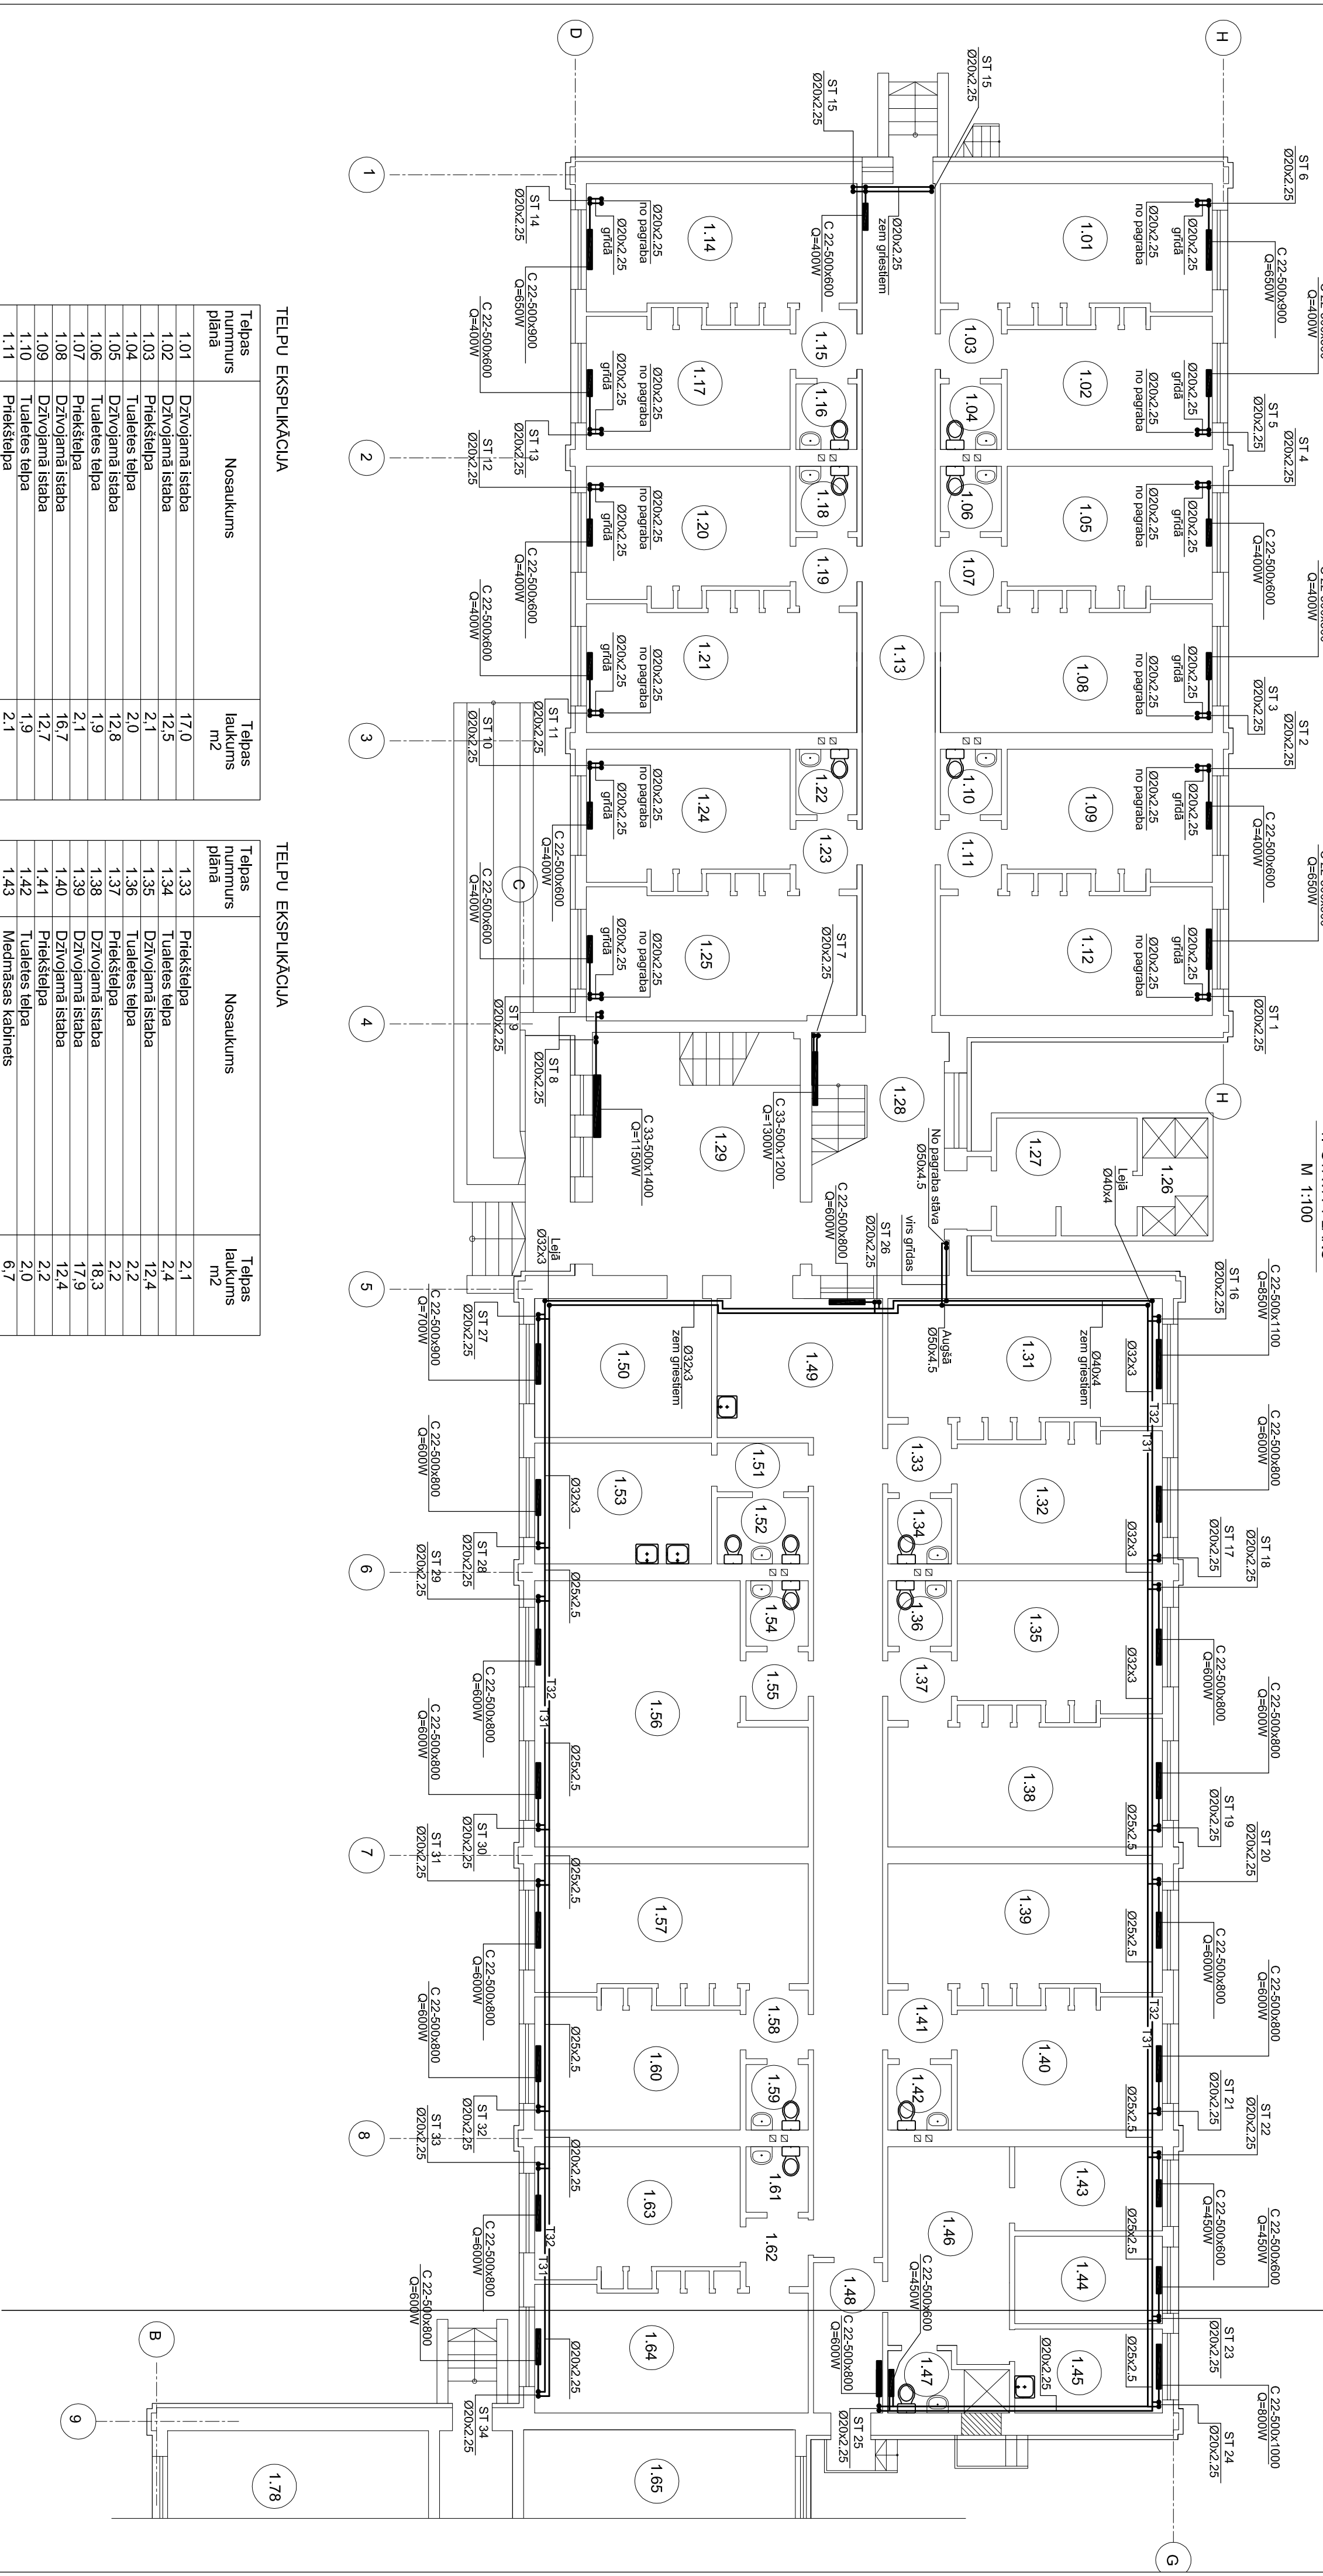

TEĻPU EKSPĻIKĀCIJA


| Telpas nummurs plānā | Nosaukums | Telpas laukums m2 |
|----------------------|------------------|-------------------|
| 1.01 | Dzīvojamā istaba | 17.0 |
| 1.02 | Dzīvojamā istaba | 12.5 |
| 1.03 | Priekšējs | 2.1 |
| 1.04 | Tualetes telpa | 2.0 |
| 1.05 | Dzīvojamā istaba | 12.8 |
| 1.06 | Tualetes telpa | 1.9 |
| 1.07 | Priekšējs | 2.1 |
| 1.08 | Dzīvojamā istaba | 16.7 |
| 1.09 | Dzīvojamā istaba | 12.7 |
| 1.10 | Tualetes telpa | 1.9 |
| 1.11 | Priekšējs | 2.1 |
| 1.12 | Dzīvojamā istaba | 16.3 |
| 1.13 | Koridors | 31.0 |
| 1.14 | Dzīvojamā istaba | 15.9 |
| 1.15 | Priekšējs | 2.2 |
| 1.16 | Tualetes telpa | 2.2 |
| 1.17 | Dzīvojamā istaba | 13.3 |
| 1.18 | Tualetes telpa | 2.0 |
| 1.19 | Priekšējs | 2.0 |
| 1.20 | Dzīvojamā istaba | 13.0 |
| 1.21 | Dzīvojamā istaba | 16.9 |
| 1.22 | Tualetes telpa | 2.1 |
| 1.23 | Priekšējs | 2.1 |
| 1.24 | Dzīvojamā istaba | 12.9 |
| 1.25 | Dzīvojamā istaba | 17.2 |
| 1.26 | Dušu telpa | 3.9 |
| 1.27 | Ģērbtuve | 4.3 |
| 1.28 | Kāpņu telpa | 16.1 |
| 1.29 | Vestibīls | 21.2 |
| 1.31 | Dzīvojamā istaba | 17.9 |
| 1.32 | Dzīvojamā istaba | 11.8 |

TEĻPU EKSPĻIKĀCIJA

| Telpas nummurs plānā | Nosaukums | Telpas laukums m2 |
|----------------------|--------------------|-------------------|
| 1.33 | Priekšējs | 2.1 |
| 1.34 | Tualetes telpa | 2.4 |
| 1.35 | Dzīvojamā istaba | 12.4 |
| 1.36 | Tualetes telpa | 2.2 |
| 1.37 | Priekšējs | 2.2 |
| 1.38 | Dzīvojamā istaba | 18.3 |
| 1.39 | Dzīvojamā istaba | 17.9 |
| 1.40 | Dzīvojamā istaba | 12.4 |
| 1.41 | Priekšējs | 2.2 |
| 1.42 | Tualetes telpa | 2.0 |
| 1.43 | Medicīnas kabinets | 6.7 |
| 1.44 | Procedūru kabinets | 6.6 |
| 1.45 | Procedūru kabinets | 6.5 |
| 1.46 | Uzglabāšanas telpa | 11.2 |
| 1.47 | Sannegzls | 3.3 |
| 1.48 | Koridors | 5.3 |
| 1.49 | Koridors | 21.9 |
| 1.50 | Dežuranta telpa | 12.6 |
| 1.51 | Priekšējs | 2.4 |
| 1.52 | Tualetes telpa | 3.1 |
| 1.53 | Dežuranta telpa | 11.0 |
| 1.54 | Tualetes telpa | 2.2 |
| 1.55 | Priekšējs | 2.0 |
| 1.56 | Mācību klase | 33.1 |
| 1.57 | Dzīvojamā istaba | 18.6 |
| 1.58 | Priekšējs | 2.2 |
| 1.59 | Tualetes telpa | 2.2 |
| 1.60 | Dzīvojamā istaba | 12.3 |
| 1.61 | Tualetes telpa | 2.1 |
| 1.62 | Priekšējs | 2.1 |
| 1.63 | Dzīvojamā istaba | 12.2 |
| 1.64 | Dzīvojamā istaba | 18.5 |

NORĀDĪJUMI.

- RADIATORU TIPIJS 22 UN 33, IETECAMĀS RADIATORU UZSTĀDĪŠANAS AUGSTUMS IR 150mm NO GRĪDAS ATZĪMES.
- APKURES SĪSTĒMAS T31,T32 MAĢISTRĀLOS CAURULVADUS IZBŪVĒT VIRS 1.STĀVA GRĪDAS UN ZEM 1.STĀVA GRIESTIEM.
- MONTĒJOT APKURES SĪSTĒMU PAREDZĒT CAURULVADU KRITUMU IZLAIDES KRĀNU UN SILTUMNEZGLA VIRZIENU p0.002.
- CAURULVADU IZBŪVES AUGSTUMUS PRECĪZĒT MONTĀŽAS LAIKĀ.

| | | | | | | | | |
|--|-------------|--|--------|--|----------|---------|--|-------|
| LIELPLATONES SPECIĀLĀS INTERNĀTPAMATSKOLAS INTERNĀTĀ EKĀS IEKŠĒJIE INŽINIERĒKI (CENTRĀLAPKURE UN SILTUMNEZGLS) | | | | | 12 - 007 | | | |
| | | | | | AVK | | | |
| | | | | | | | | |
| | | | APKURE | | | STADIJA | LAPA | LAPAS |
| PĀRBAUD. | A.KARLEVICA | | | | | TS | 4 | |
| PROJEKT. | I.VILMANE | | | 1.STĀVA APKURES SĪSTĒMAS PLĀNS ASIS 1-9 | | | <div>JELGAIVA Komunālprojekts Būvkonstruācija mēģ. apl. Nr.2185-5A</div> | |