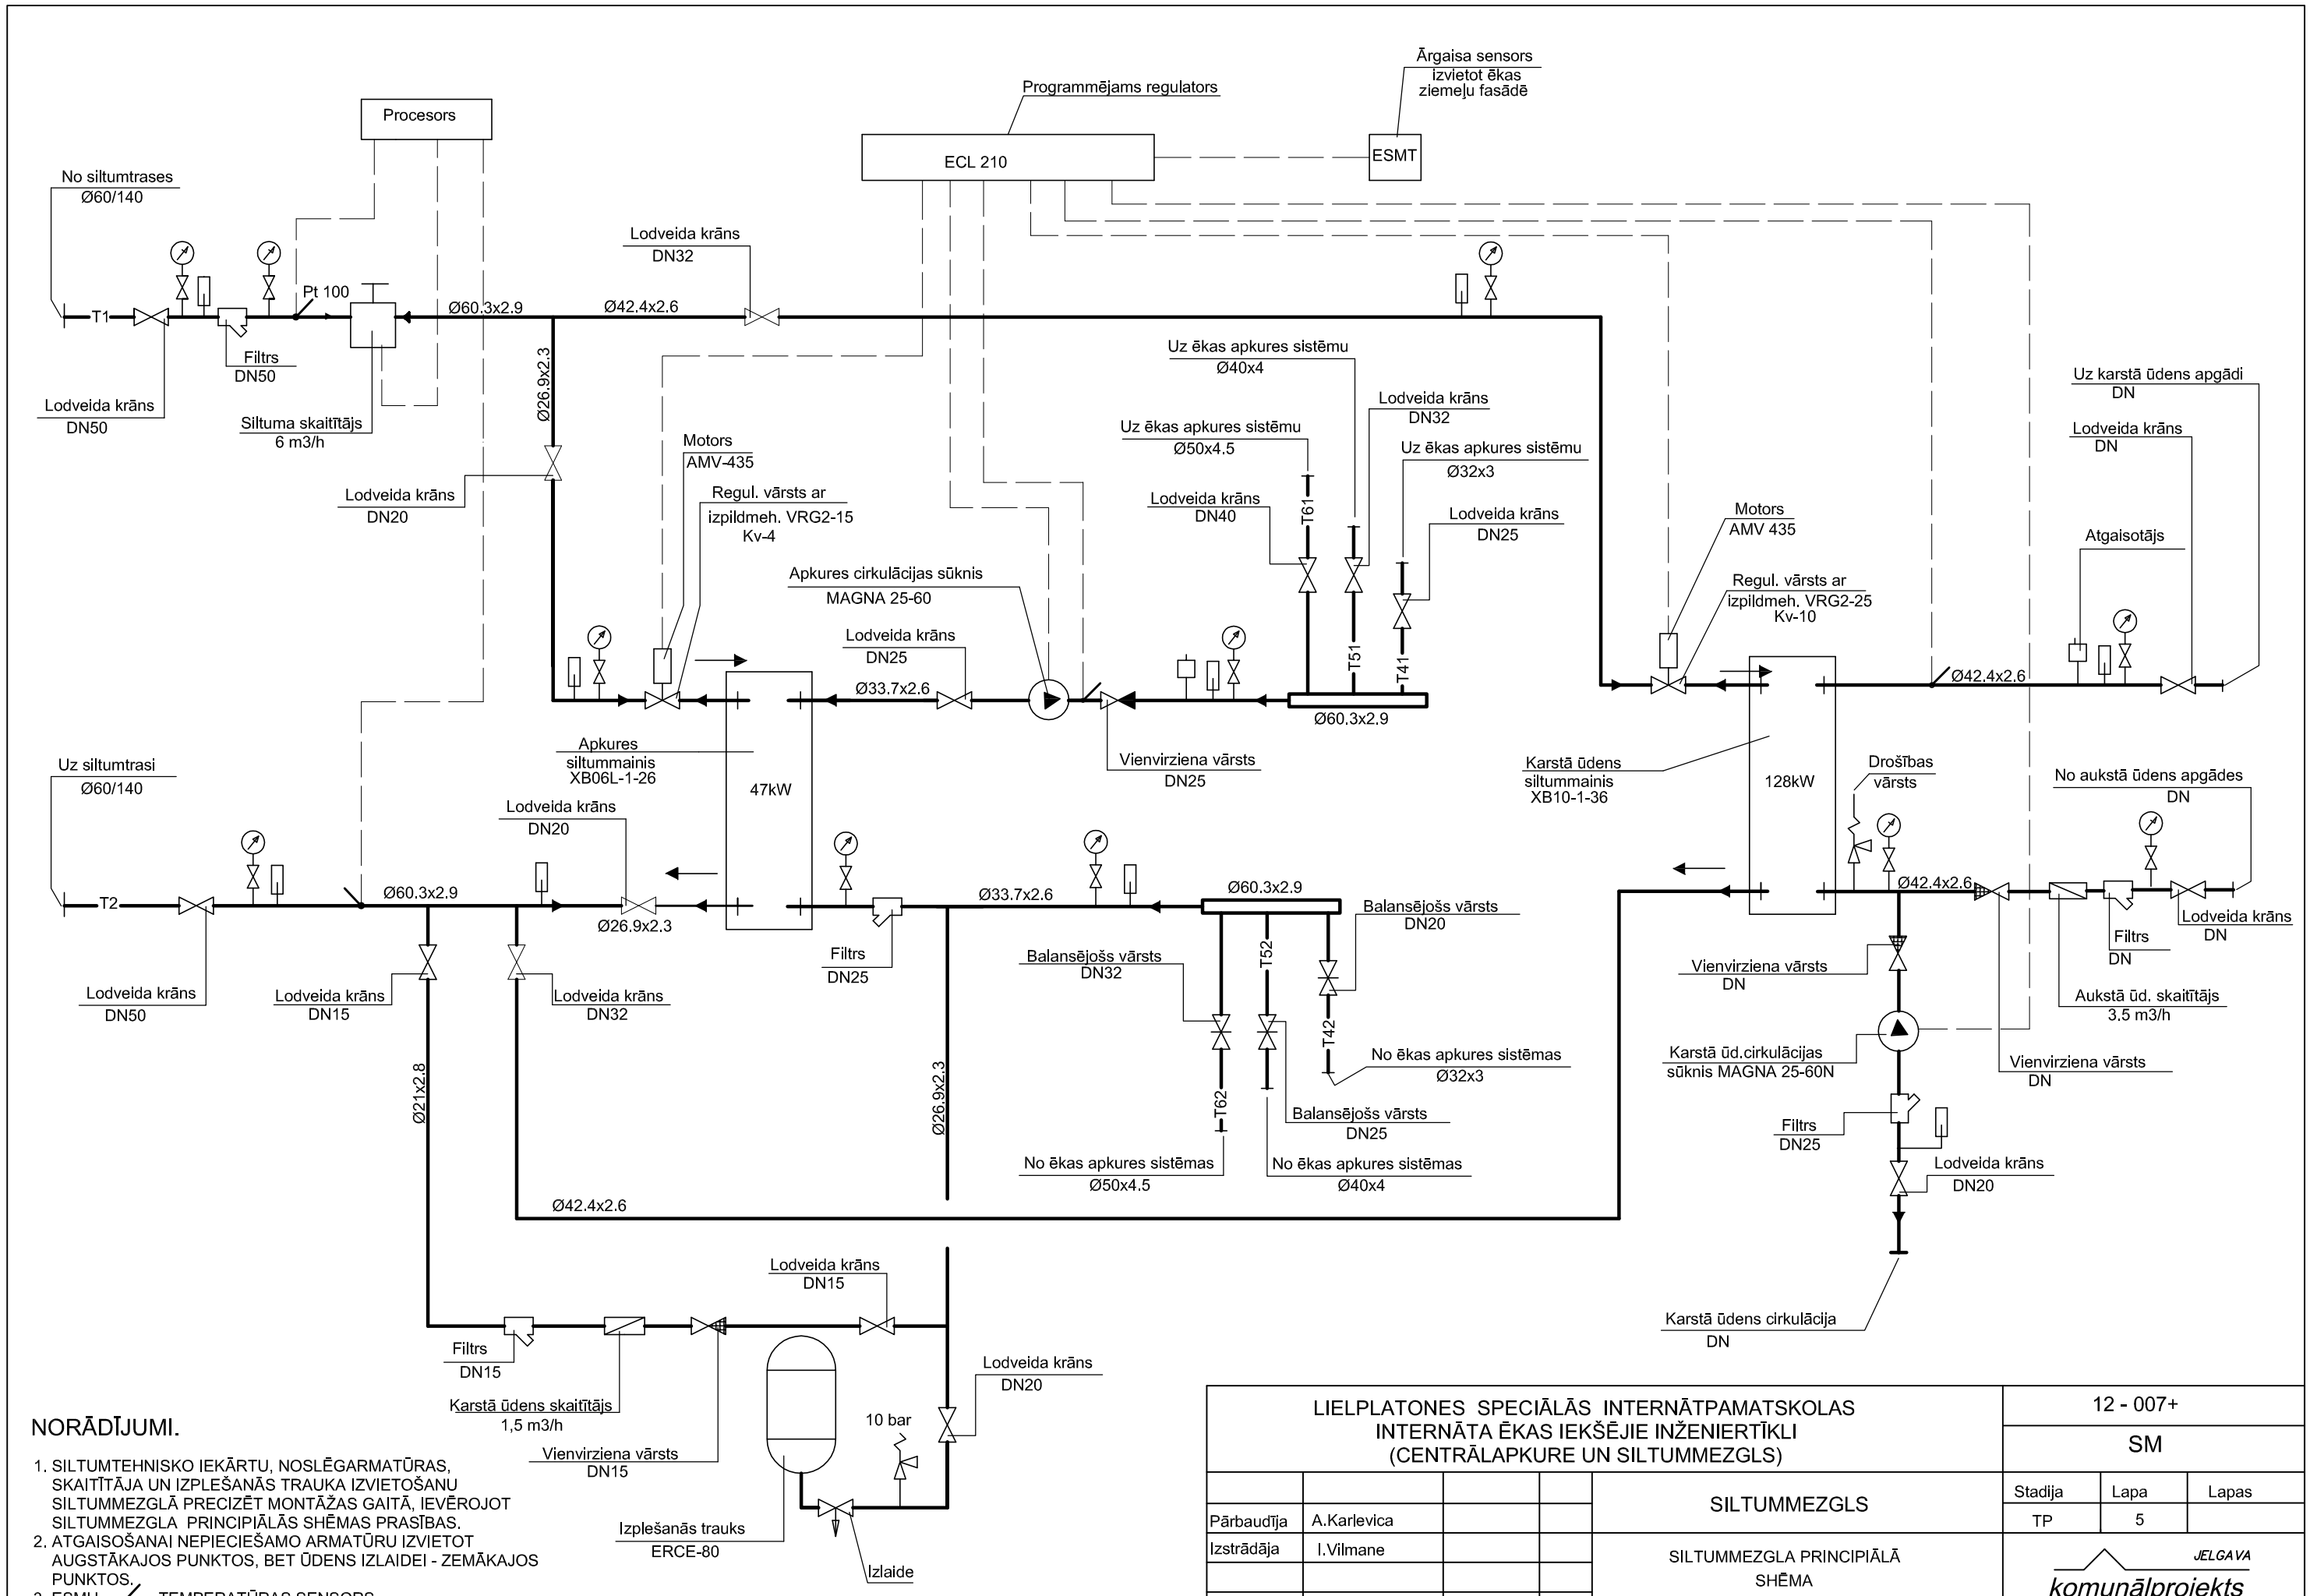

NORĀDĪJUMI.

1. SILTUMTEHNISKO IEKĀRTU, NOSLĒGARMATŪRAS, SKAITĪTĀJA UN IZPLEŠANĀS TRAUKA IZVIETOŠANU SILTUMMEZGLĀ PRECIZĒT MONTĀŽAS GAITĀ, IEVĒROJOT SILTUMMEZGLA PRINCIPIĀLĀS SHĒMAS PRASĪBAS.
2. ATGAISOŠANAI NEPIECIEŠAMO ARMATŪRU IZVIETOT AUGSTĀKAJOS PUNKTOS, BET ŪDENS IZLAIDEI - ZEMĀKAJOS PUNKTOS.
3. ESMU ✓ - TEMPERATŪRAS SENSORS.

LIELPLATONES SPECIĀLĀS INTERNĀTPAMATSKOLAS
INTERNĀTA ĒKAS IEKŠĒJIE INŽENIERTĪKLI
(CENTRĀLAPKURE UN SILTUMMEZGLS)

12 - 007+

SM

				SILTUMMEZGLS	Stadija	Lapa	Lapas
Pārbaudīja	A.Karlevica				TP	5	
Izstrādāja	I.Vilmane			SILTUMMEZGLA PRINCIPIĀLĀ SHĒMA (ASĪS 9-17)			

JELGAVA
komunālprojekts
Būvkomersanta reģ.apl. Nr.2158-R