PAGRABA PLĀNS ASĪS 1-9

M 1:100

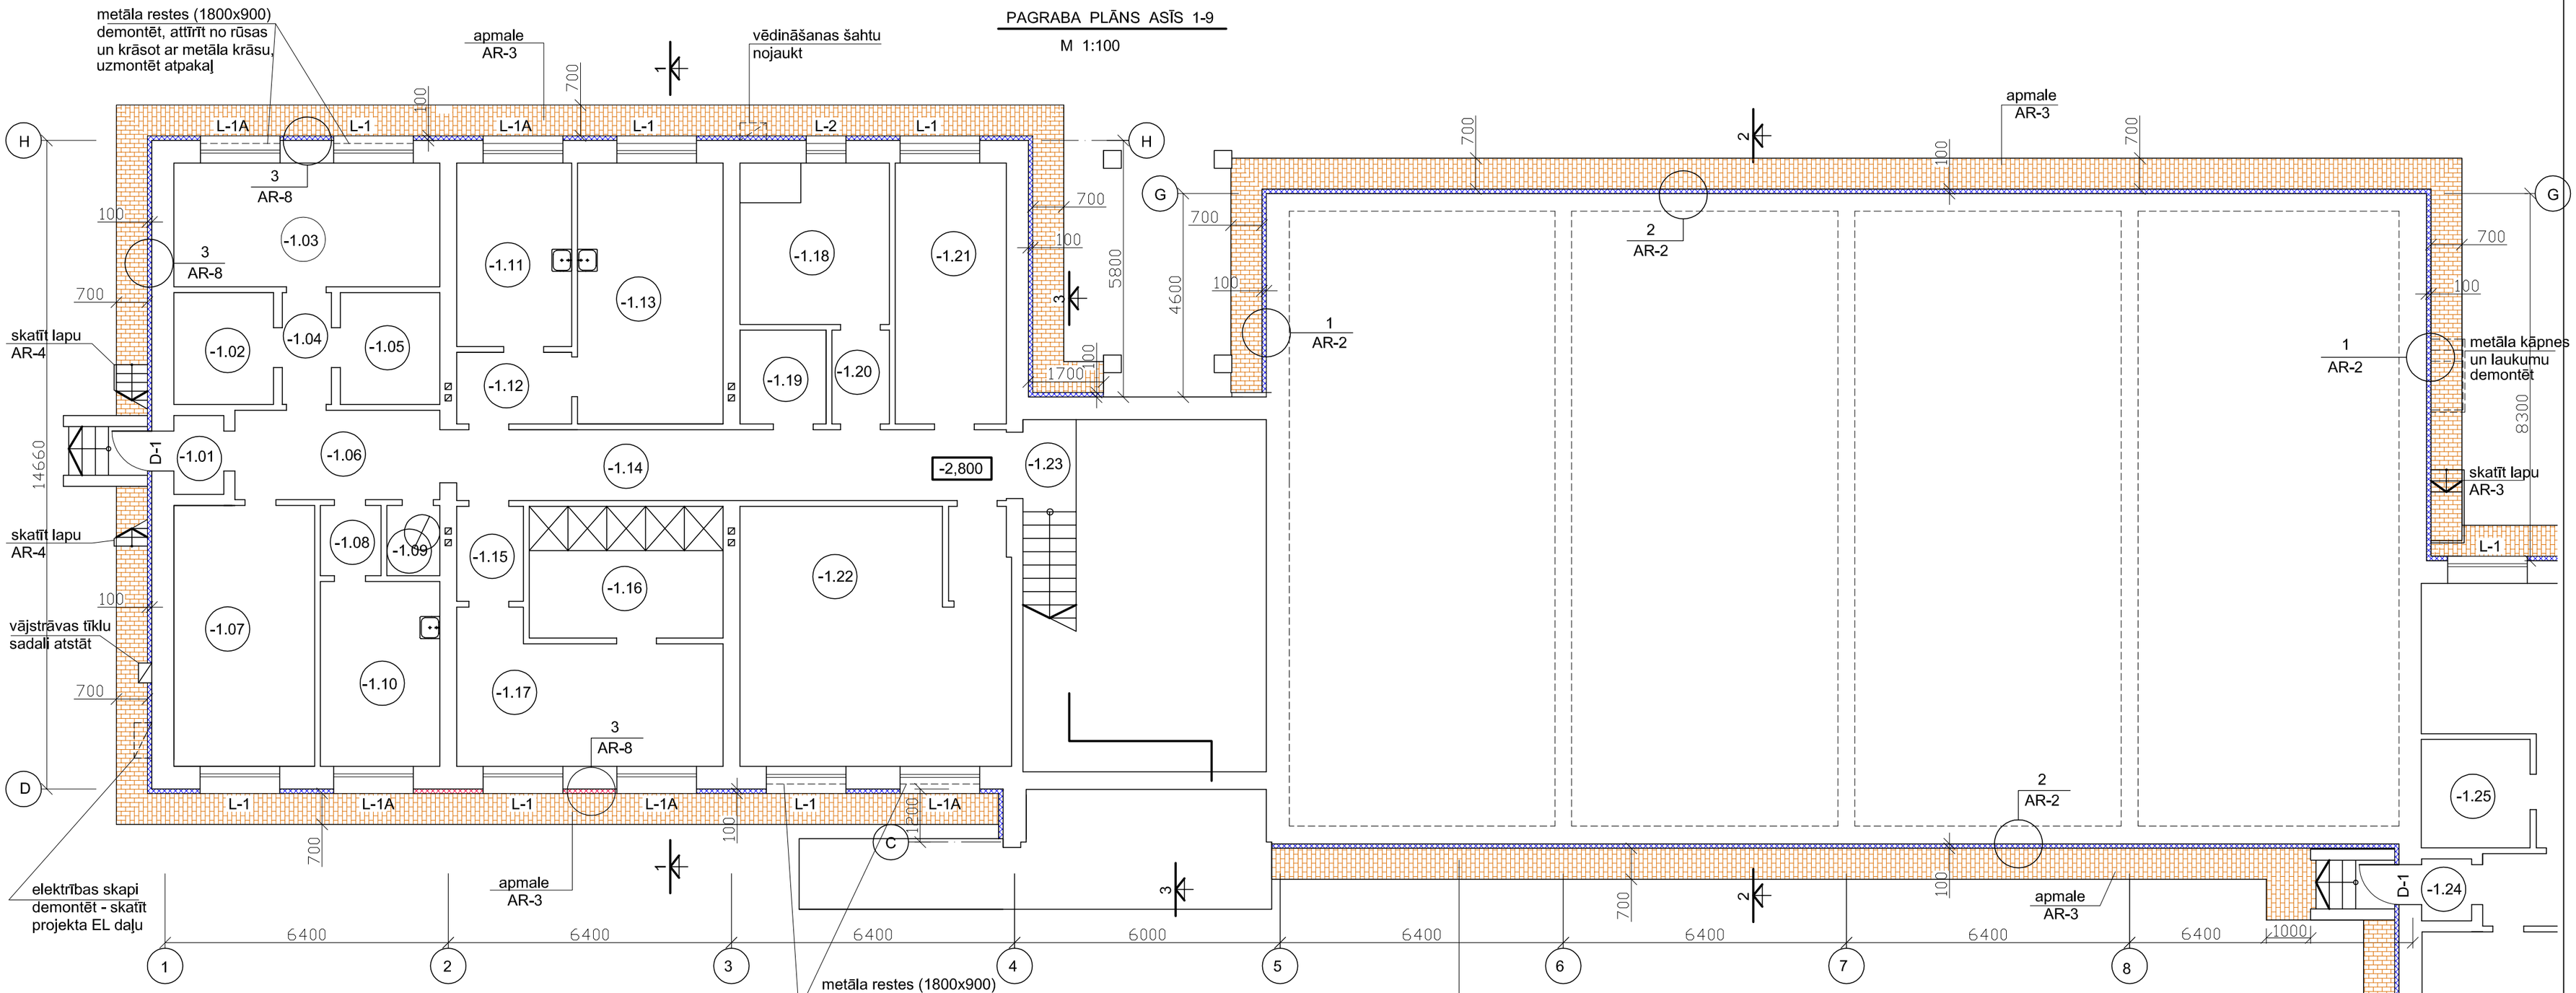

TELPU EKSPLIKĀCIJA

Telpas nummurs plānā	Nosaukums	Telpas laukums m2
-1.01	Vējtveris	2,0
-1.02	Noliktava	5,7
-1.03	Noliktava	16,6
-1.04	Koridors	2,8
-1.05	Noliktava	5,6
-1.06	Koridors	9,2
-1.07	Noliktava	18,3
-1.08	Priekštelpa	1,9
-1.09	Boilera telpa	1,7
-1.10	Noliktava	11,2
-1.11	Noliktava	10,8
-1.12	Priekštelpa	3,4
-1.13	Noliktava	19,8
-1.14	Koridors	19,9
-1.15	Dušu priekštelpa	3,1
-1.16	Dušu telpa	12,9
-1.17	Ģērbtuve	17,9
-1.18	Tehniska telpa	11,1
-1.19	Elektrosadales telpa	4,2
-1.20	Koridors	2,8
-1.21	Siltummezgls	15,2
-1.22	Noliktava	34,6
-1.23	Kāpņu telpa	-

LOGU UN DURVJU SPECIFIKĀCIJA

Pozi-cija	Nosaukums	Ailas izmēri bxh mm	Skaits
L-1	PVC konstrukciju logu bloki, pakešu	1800x900	6
L-1A	---------- " ----------	1800x900	5
L-2	---------- " ----------	900x900	1
D-1	Metāla konstrukciju ārdurvju bloks, siltināts	900x2100	1

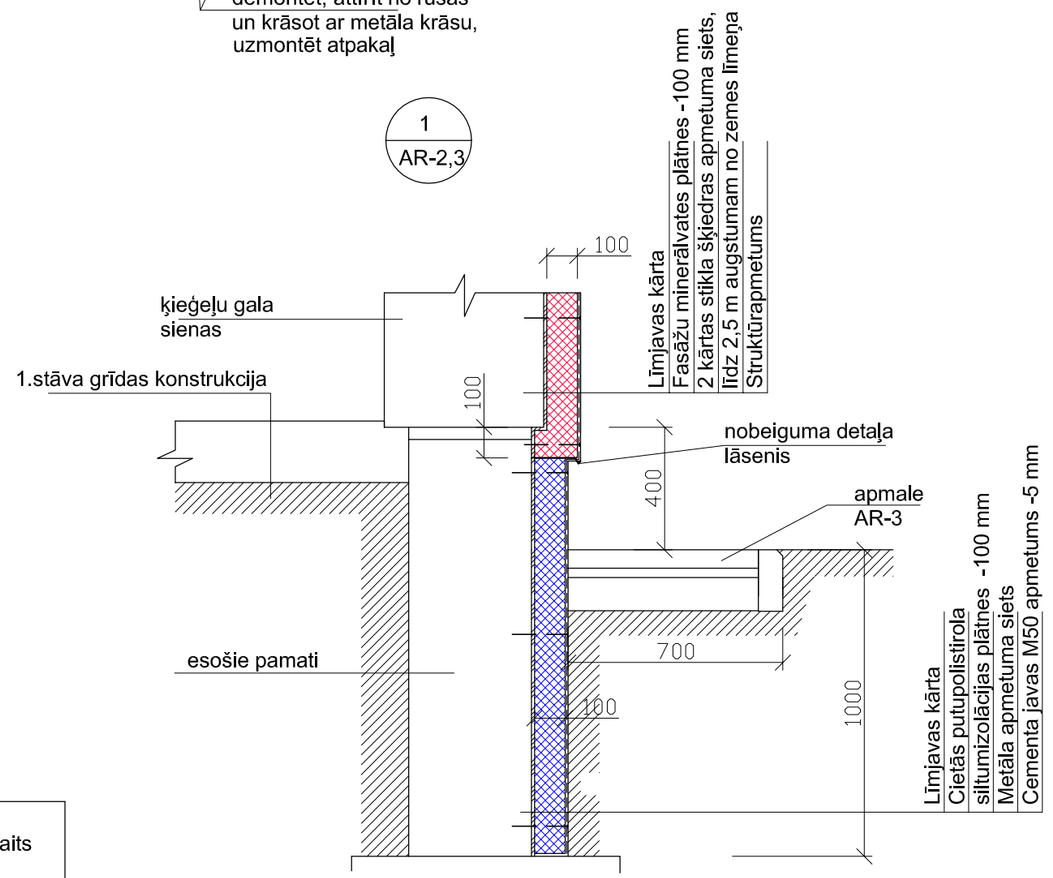

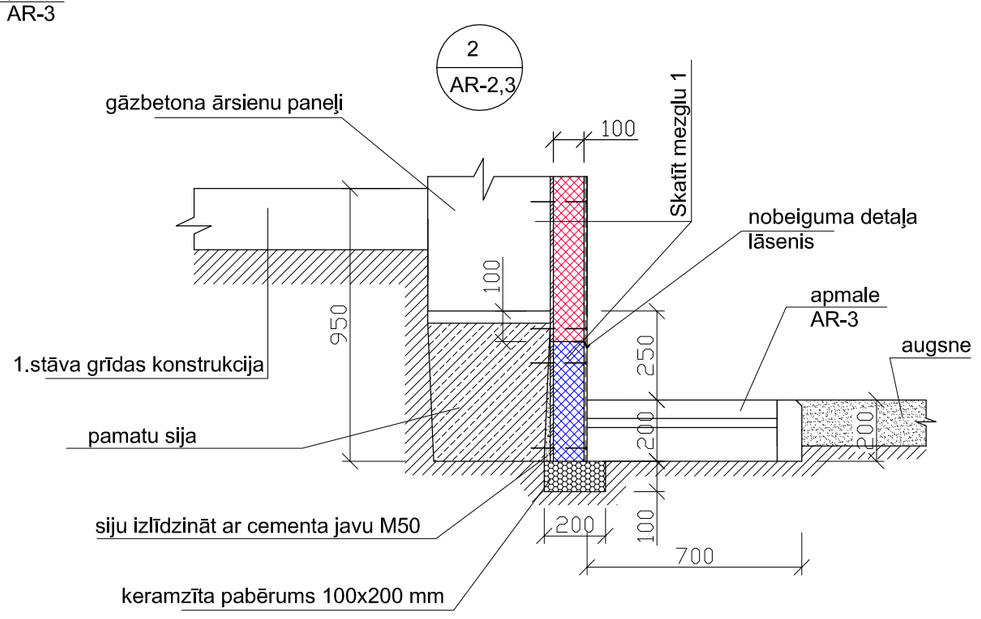

NORĀDĪJUMI:

1. Kopējos norādījumus par ārsienu siltināšanu skatīt lapā AR-3.
8. Ēkas griezumus 1-1 līdz 4-4 skatīt lapā AR-8.

LIELPLATONES SPECIĀLĀS INTERNĀTPAMATSKOLAS INTERNĀTA ĒKAS ĀRSIENU SILTINĀŠANAS VIENKĀRŠOTA RENOVĀCIJA JELGAVAS NOVADA LIELPLATONES PAGASTĀ				12 - 007	
				AR	
			INTERNĀTA ĒKA	STADIJA	LAPA / LAPAS
PĀRBAUD.	ZIEMEĻNIECE		2.05.2012.g	VR	2
PROJEKT.	BRAZAUSKA		2.05.2012.g		
			PAGRABA PLĀNS ASĪS 1-9 MEZGLI 1, 2	JELGAVA komunālprojekts Būvkomersanta reģ. apl. Nr 2158-RA	