PAGRABA PLĀNS ASĪS 9-17

M 1:100

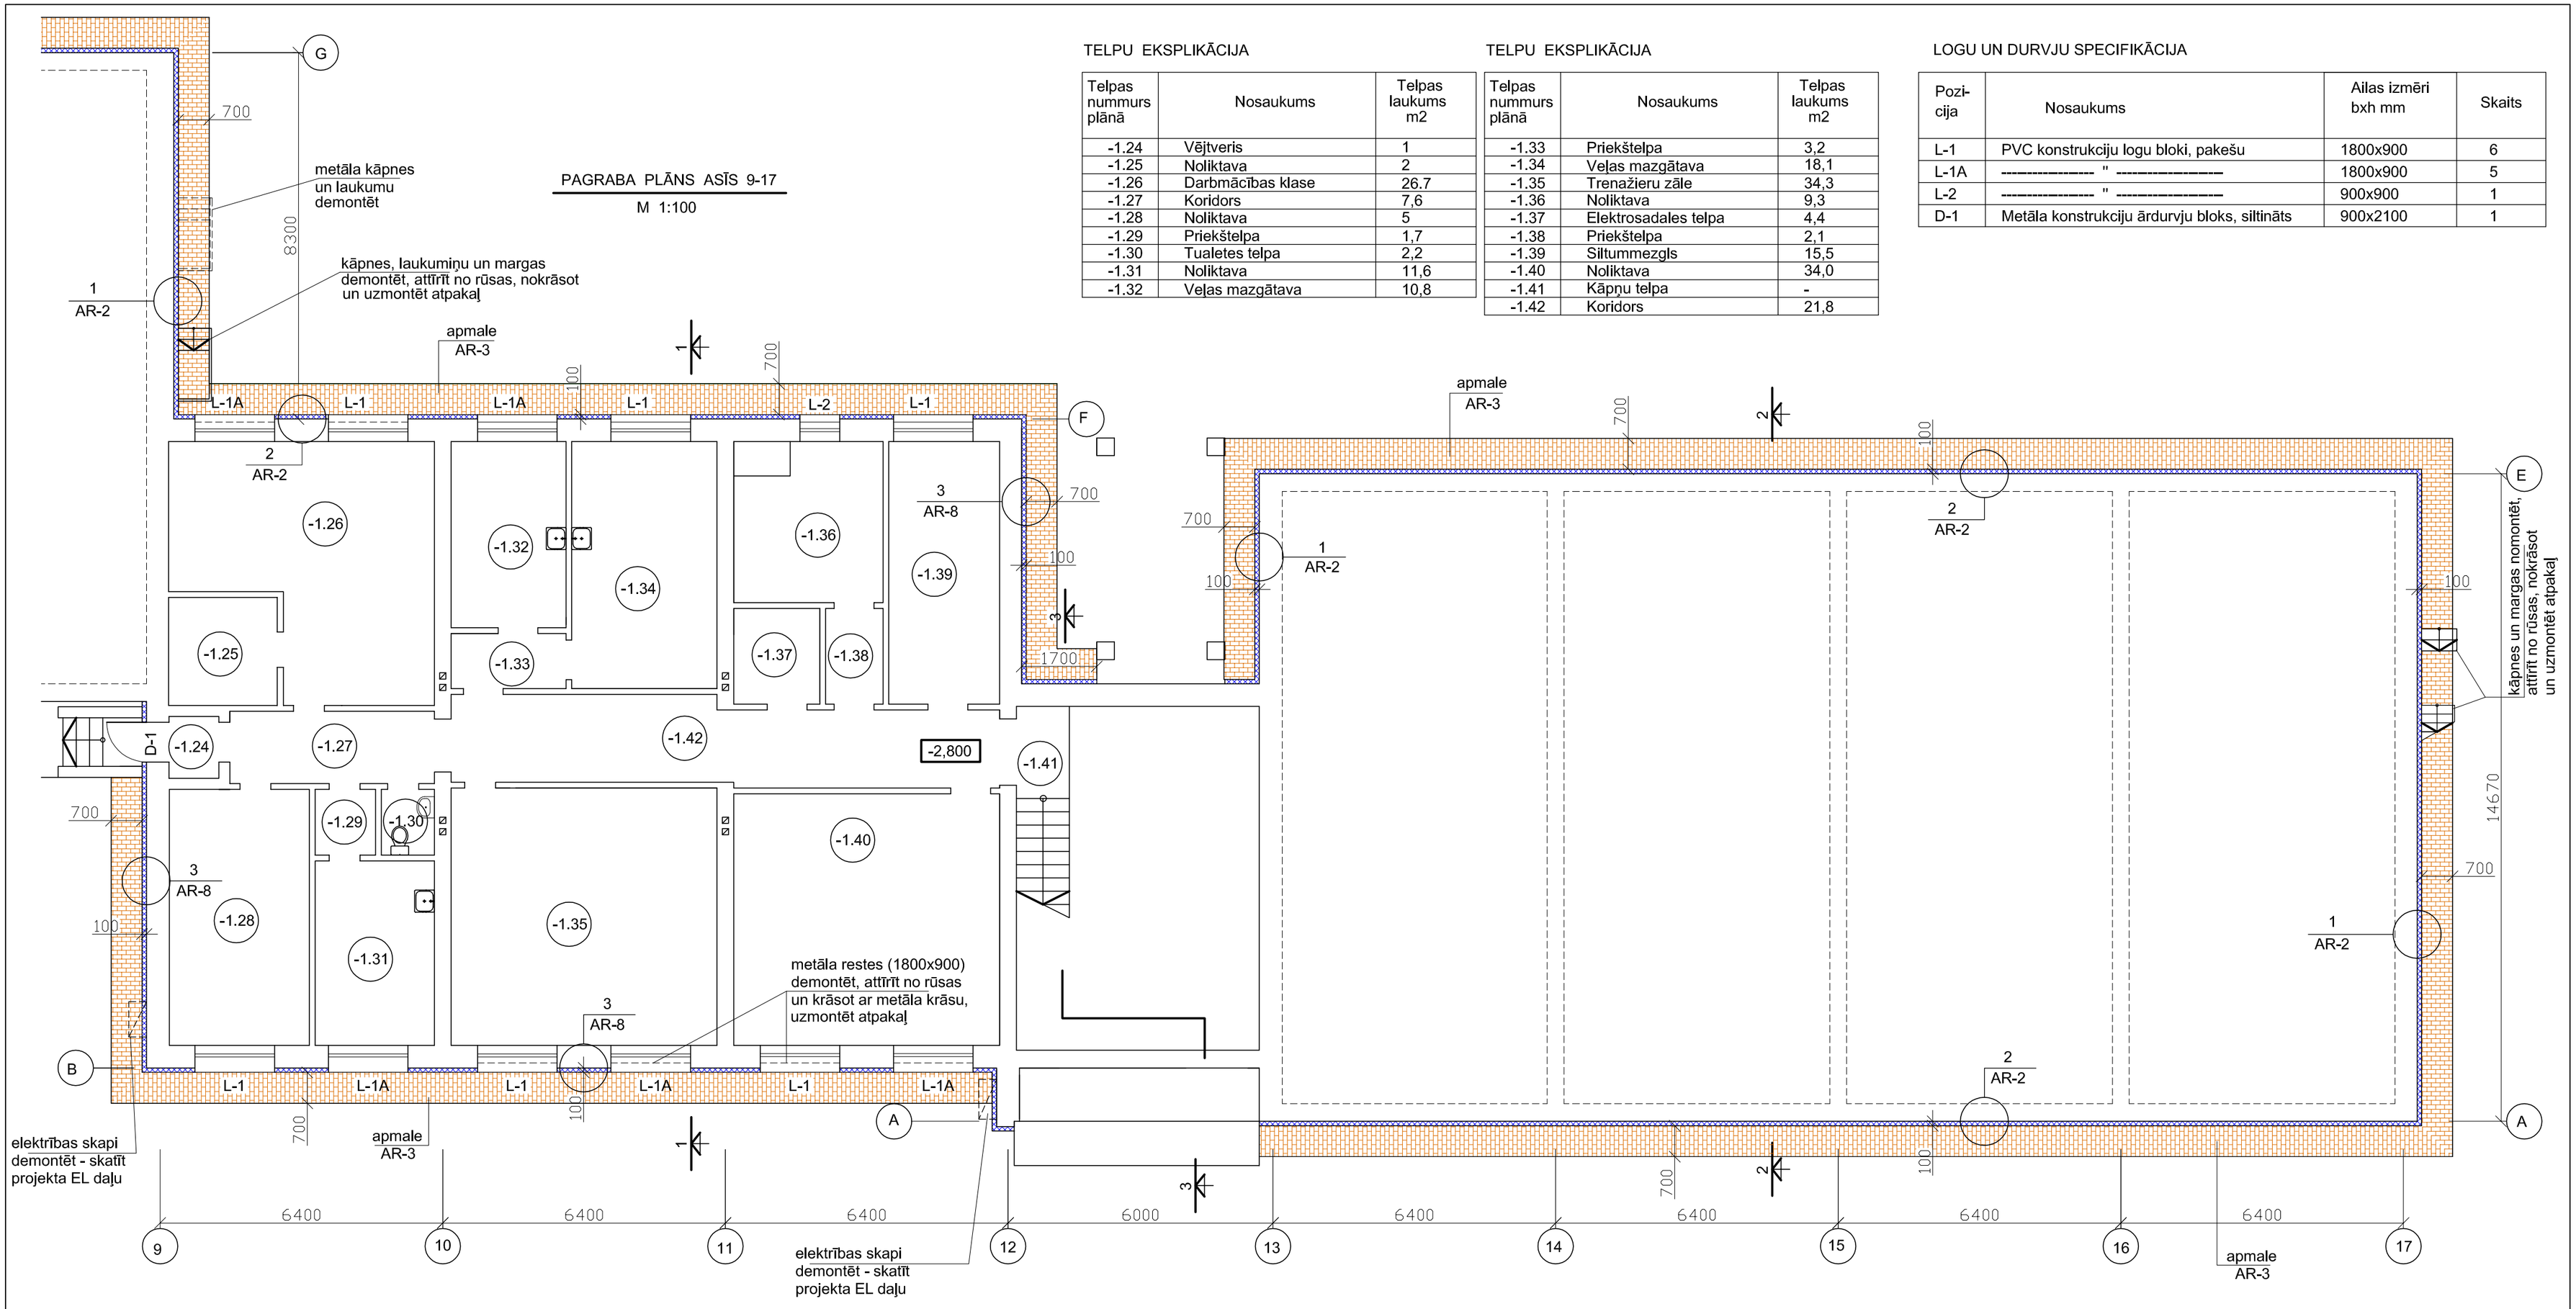

TELPU EKSPLIKĀCIJA

Telpas nummurs plānā	Nosaukums	Telpas laukums m2
-1.24	Vējtveris	1
-1.25	Noliktava	2
-1.26	Darbmācības klase	26.7
-1.27	Koridors	7,6
-1.28	Noliktava	5
-1.29	Priekštelpa	1,7
-1.30	Tualetes telpa	2,2
-1.31	Noliktava	11,6
-1.32	Veļas mazgātava	10,8

TELPU EKSPLIKĀCIJA

Telpas nummurs plānā	Nosaukums	Telpas laukums m2
-1.33	Priekštelpa	3,2
-1.34	Veļas mazgātava	18,1
-1.35	Trenažieru zāle	34,3
-1.36	Noliktava	9,3
-1.37	Elektrosadales telpa	4,4
-1.38	Priekštelpa	2,1
-1.39	Siltummezgls	15,5
-1.40	Noliktava	34,0
-1.41	Kāpņu telpa	-
-1.42	Koridors	21,8

LOGU UN DURVJU SPECIFIKĀCIJA

Pozi-cija	Nosaukums	Ailas izmēri bxh mm	Skaits
L-1	PVC konstrukciju logu bloki, pakešu	1800x900	6
L-1A	---------- " ----------	1800x900	5
L-2	---------- " ----------	900x900	1
D-1	Metāla konstrukciju ārdurvju bloks, siltināts	900x2100	1

APMALE

AR-2, 3

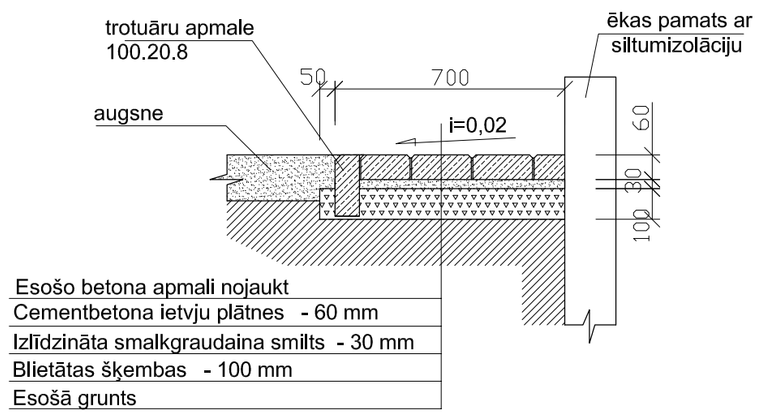

Esošo betona apmali nojaukt
Cementbetona ietvju plātnes - 60 mm
Izlīdzināta smalkgraudaina smilts - 30 mm
Blietātas šķembas - 100 mm
Esošā grunts

NORĀDĪJUMI:

1. Ārsienu siltināšana projektēta pēc populāru siltumizolācijas materiālu izgatavotājfirmu tehnoloģijas. Sienu augšējo daļu siltināšanai izmantojamas fasāžu minerālvates plātnes ar siltuma caurlaidības koeficientu koeficientu ne lielāku par 0,037 W/mk, blīvumu 100 kg/m3.
2. Siltumizolācijas plātnes un siets stiprināms pie esošās sienas ar dībeļiem 5 gb uz 1 m2.
3. Jānodrošina gaisa spraugas starp esošo sienu un siltumizolāciju hermētiskums, līmjavu uzliekot nepārtrauktās 10 cm joslās ar soli 60 cm vertikāli un horizontāli, pa perimetru.
4. Ap logiem un durvīm 25 cm platās joslās siltumizolācijai jābūt nedegošai, no minerālšķiedras.
5. Ārējās palodzes izgatavot no cinkotā skārda ar polimērpārklājumu, 300 mm platumā.
6. Logu un durvju bloku izgatavošanas shēmas skatīt lapā AR- 13.
7. Cokola un pamatu apakšzemes daļu siltināšanai izmantot ūdeni necaurlaidošas cietās putupolistirola plātnes ar blīvumu 70 kg/m3.
8. Ēkas griezumus 1-1 līdz 4-4 skatīt lapā AR-8.

LIELPLATONES SPECIĀLĀS INTERNĀTPAMATSKOLAS INTERNĀTA ĒKAS ĀRSIENU SILTINĀŠANAS VIENKĀRŠOTA RENOVĀCIJA JELGAVAS NOVADA LIELPLATONES PAGASTĀ					12 - 007		
					AR		
				INTERNĀTA ĒKA	STADIJA	LAPA	LAPAS
PĀRBAUD.	ZIEMEĻNIECE		2.05.2012.g		VR	3	
PROJEKT.	BRAZAUSKA		2.05.2012.g	PAGRABA PLĀNS ASĪS 9-17 APMALE	JELGAVA komunālprojekts Būvkomersanta reģ. apl. Nr 2158-RA		