1. STĀVA PLĀNS ASĪS 9-17

M 1:100

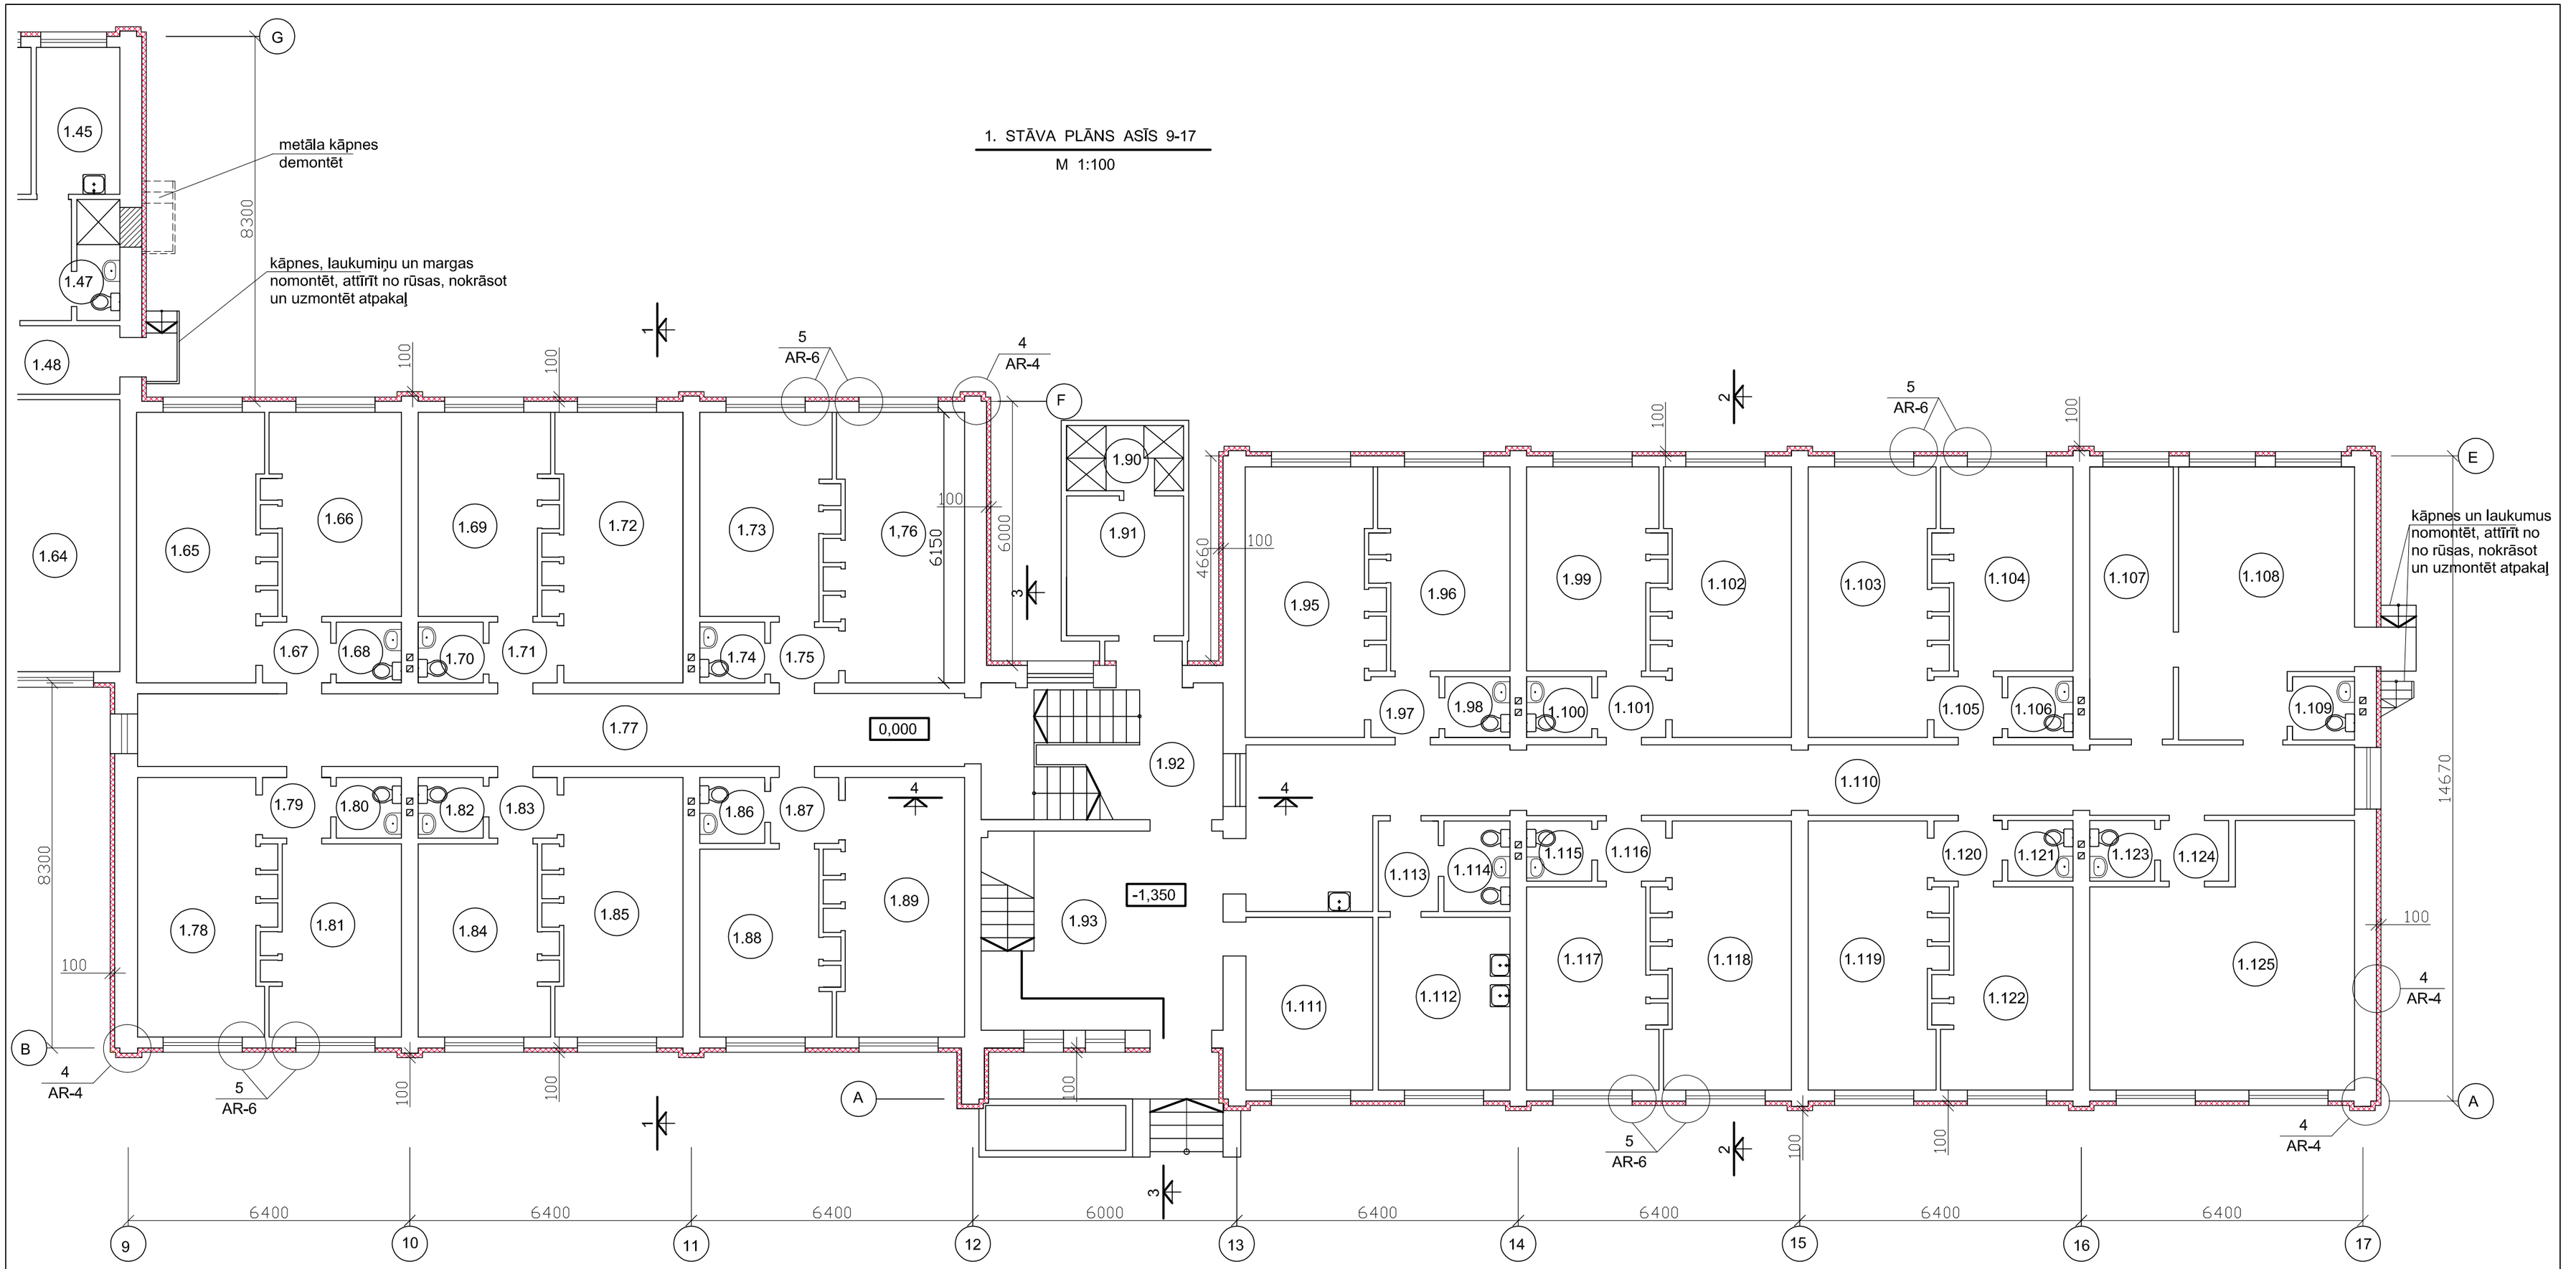

TELPU EKSPLIKĀCIJA

Telpas nummurs plānā	Nosaukums	Telpas laukums m2
1.65	Dzīvojamā istaba	17,5
1.66	Dzīvojamā istaba	12,7
1.67	Priekštelpa	2,5
1.68	Tualetes telpa	1,9
1.69	Dzīvojamā istaba	12,6
1.70	Tualetes telpa	1,9
1.71	Priekštelpa	2,6
1.72	Dzīvojamā istaba	18,0
1.73	Dzīvojamā istaba	17,5
1.74	Tualetes telpa	1,9
1.75	Priekštelpa	2,6
1,76	Dzīvojamā istaba	17,5
1,77	Koridors	18,8
1,78	Dzīvojamā istaba	15,8
1,79	Priekštelpa	2,4
1,80	Tualetes telpa	1,9
1,81	Dzīvojamā istaba	12,9
1.82	Tualetes telpa	1,9
1.83	Priekštelpa	2,5
1.84	Dzīvojamā istaba	12,1
1.85	Dzīvojamā istaba	16,9
1.86	Tualetes telpa	2,1

TELPU EKSPLIKĀCIJA

Telpas nummurs plānā	Nosaukums	Telpas laukums m2
1.87	Priekštelpa	2,4
1.88	Dzīvojamā istaba	11,6
1.89	Dzīvojamā istaba	17,1
1.90	Dušu telpa	4,8
1.91	Ģērbtuves	7,8
1.92	Kāpņu telpa	14,5
1.93	Vestibils	17,8
1.95	Dzīvojamā istaba	16,9
1.96	Dzīvojamā istaba	12,4
1.97	Priekštelpa	2,1
1.98	Tualetes telpa	2.4
1.99	Dzīvojamā istaba	12,5
1.100	Tualetes telpa	2,1
1.101	Priekštelpa	2,5
1,102	Dzīvojamā istaba	17,8
1.103	Dzīvojamā istaba	16,8
1.104	Dzīvojamā istaba	12,3
1.105	Priekštelpa	2.4
1.106	Tualetes telpa	2,0
1.107	Veļas noliktava	11,0
1.108	Noliktava	13,8

TELPU EKSPLIKĀCIJA

Telpas nummurs plānā	Nosaukums	Telpas laukums m2
1.109	Tualetes telpa	1,9
1.110	Koridors	24,9
1.111	Dežuranta telpa	11,1
1.112	Mācību klase	11,8
1.113	Priekštelpa	2,8
1.114	Tualetes telpa	2,9
1.115	Tualetes telpa	2,0
1.116	Priekštelpa	2,1
1.117	Dzīvojamā istaba	12,3
1.118	Dzīvojamā istaba	18,3
1.119	Dzīvojamā istaba	18,0
1.120	Priekštelpa	2,2
1.121	Tualetes telpa	1,7
1.122	Dzīvojamā istaba	12,1
1.123	Tualetes telpa	12,5
1.124	Priekštelpa	2,2
1.125	Mūzikas klase	32,2

NORĀDĪJUMI:

1. Kopējos norādījumus par ārsienu siltināšanu skatīt lapā AR-3, AR-4.
8. Ēkas griezumus 1-1 līdz 4-4 skatīt lapā AR-8.

LIELPLATONES SPECIĀLĀS INTERNĀTPAMATSKOLAS INTERNĀTA ĒKAS ĀRSIENU SILTINĀŠANAS VIENKĀRŠOTA RENOVĀCIJA JELGAVAS NOVADA LIELPLATONES PAGASTĀ					12 - 007		
					AR		
				INTERNĀTA ĒKA	STADIJA	LAPA	LAPAS
PĀRBAUD.	ZIEMEĻNIECE		2.05.2012.g		VR	5	
PROJEKT.	BRAZAUSKA		2.05.2012.g				
				1. STĀVA PLĀNS ASĪS 9-17	JELGAVA komunālprojekts Būvkomersanta reģ. apl. Nr 2158-RA		