


2. STĀVA PLĀNS ASĪS 1-9

M 1:100

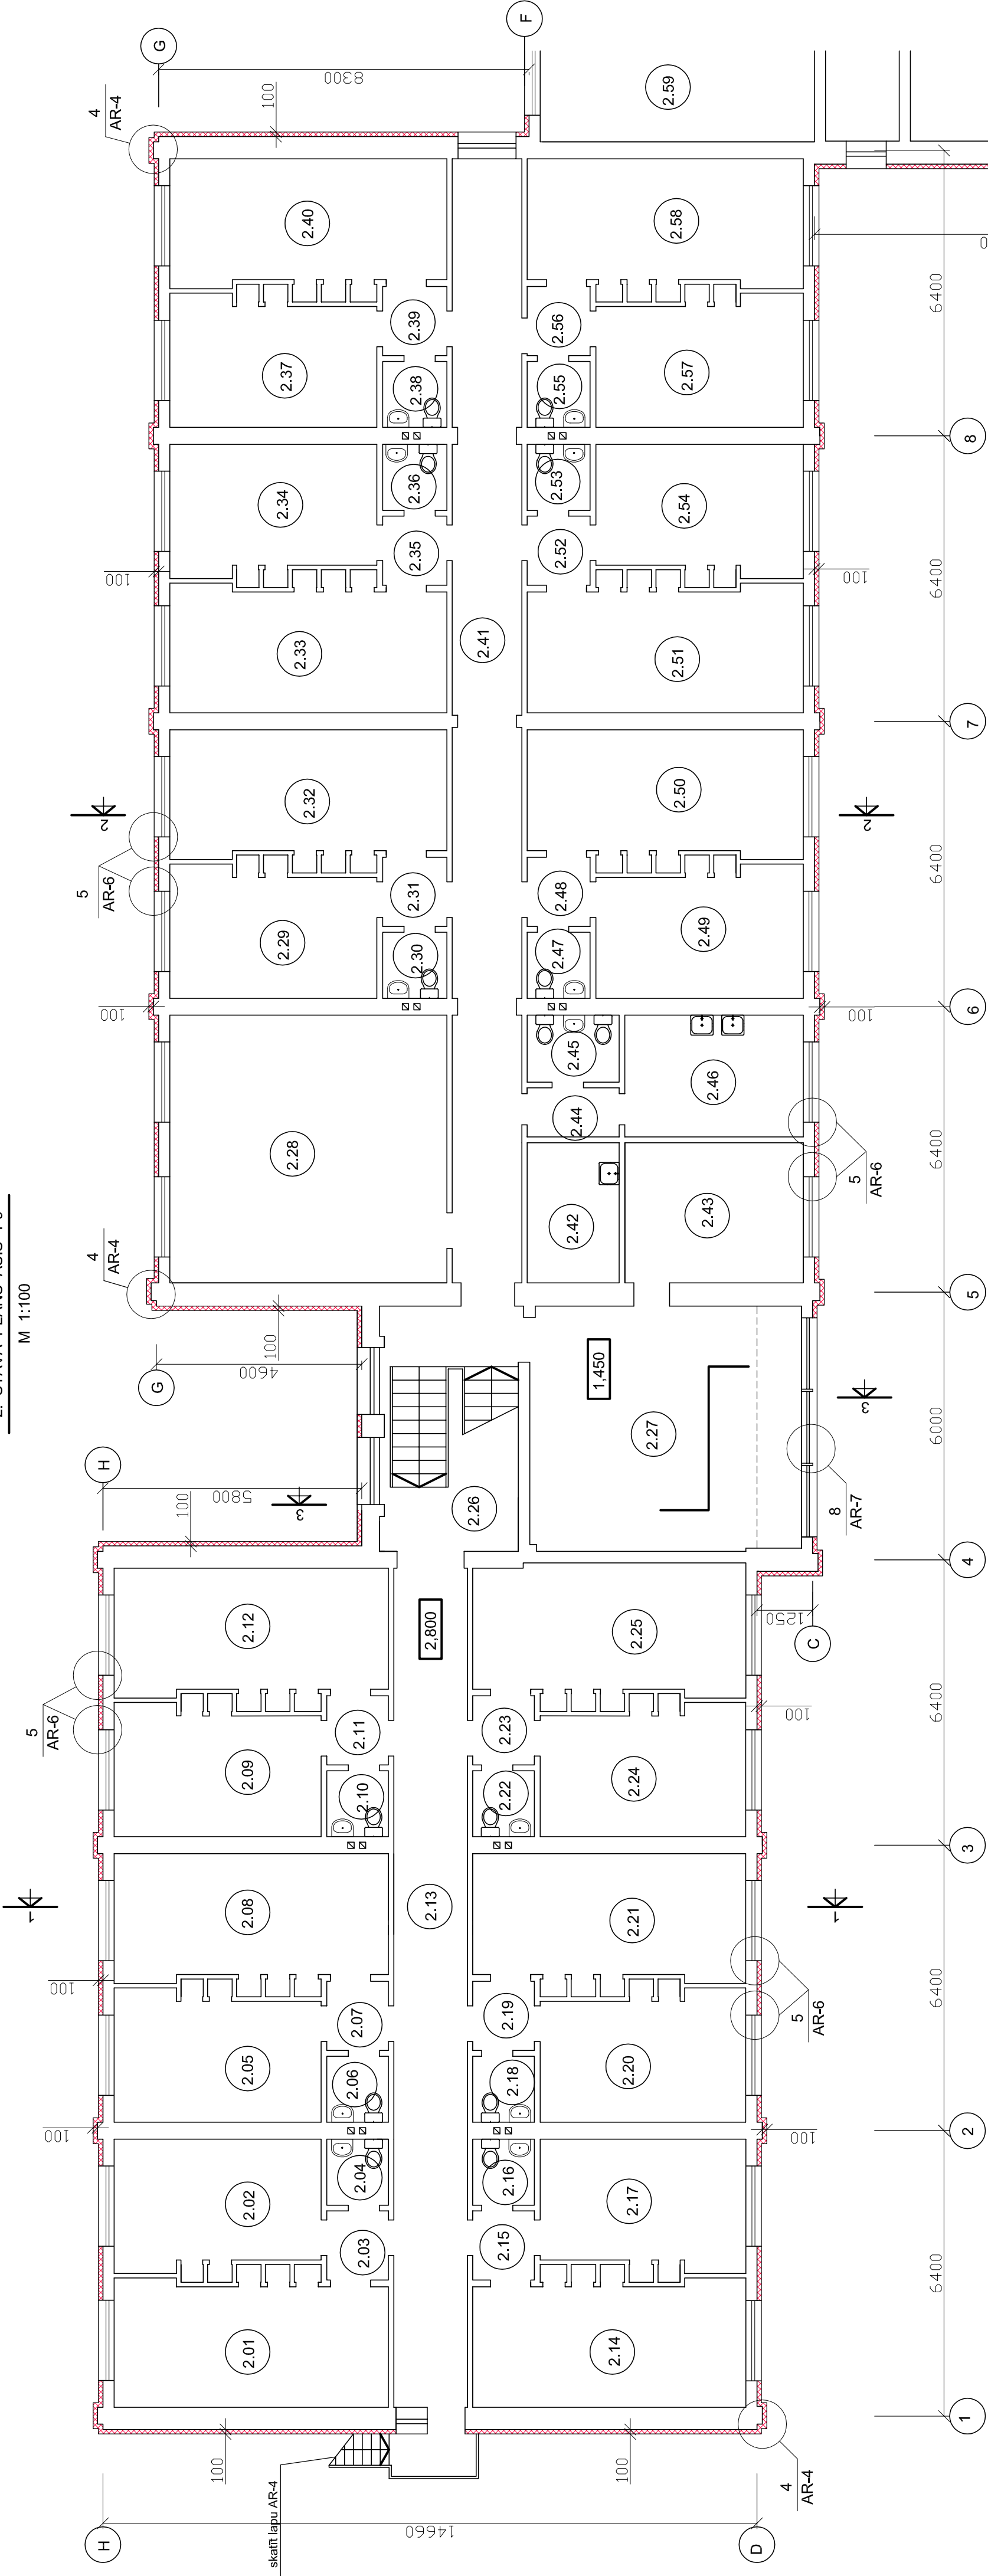


TELPU EKSPLIKĀCIJA

Telpas numurs plānā	Nosaukums	Telpas laukums m ²
2.01	Dzīvojamā istaba	17,5
2.02	Dzīvojamā istaba	12,5
2.03	Priekštelpa	2,4
2.04	Tualetes telpa	1,9
2.05	Dzīvojamā istaba	12,3
2.06	Dzīvojamā istaba	18,2
2.07	Tualetes telpa	1,7
2.08	Priekštelpa	2,4
2.09	Dzīvojamā istaba	13,2
2.10	Tualetes telpa	1,7
2.11	Priekštelpa	2,3
2.12	Dzīvojamā istaba	16,3
2.13	Koridors	31,0
2.14	Dzīvojamā istaba	17,0
2.15	Priekštelpa	2,4
2.16	Tualetes telpa	1,8
2.17	Dzīvojamā istaba	13,0
2.18	Tualetes telpa	1,7
2.19	Priekštelpa	2,3
2.20	Dzīvojamā istaba	13,0
2.21	Dzīvojamā istaba	17,4
2.22	Tualetes telpa	1,7
2.23	Priekštelpa	2,3
2.24	Dzīvojamā istaba	12,7
2.25	Dzīvojamā istaba	17,8
2.26	Kāpņu telpa	16,1
2.27	Ritnikas klase	32,9
2.28	Atpūtas telpa	37,0
2.29	Dzīvojamā istaba	12,9


TELPU EKSPLIKĀCIJA

Telpas numurs plānā	Nosaukums	Telpas laukums m ²
2.30	Tualetes telpa	1,8
2.31	Priekštelpa	2,3
2.32	Dzīvojamā istaba	18,5
2.33	Dzīvojamā istaba	18,3
2.34	Dzīvojamā istaba	13,0
2.35	Priekštelpa	2,5
2.36	Tualetes telpa	1,7
2.37	Dzīvojamā istaba	13,0
2.38	Tualetes telpa	1,8
2.39	Priekštelpa	2,5
2.40	Dzīvojamā istaba	17,9
2.41	Koridors	46,9
2.42	Noliktava	6,4
2.43	a	13,4
2.44	Priekštelpa	2,0
2.45	Tualetes telpa	3,0
2.46	a	10,9
2.47	Tualetes telpa	1,8
2.48	Priekštelpa	2,3
2.49	Dzīvojamā istaba	13,0
2.50	Dzīvojamā istaba	17,1
2.51	Dzīvojamā istaba	18,3
2.52	Priekštelpa	2,0
2.53	Tualetes telpa	1,7
2.54	Dzīvojamā istaba	12,5
2.55	Tualetes telpa	1,8
2.56	Priekštelpa	2,4
2.57	Dzīvojamā istaba	12,1
2.58	Dzīvojamā istaba	18,4

5
AR-4,5,6,7

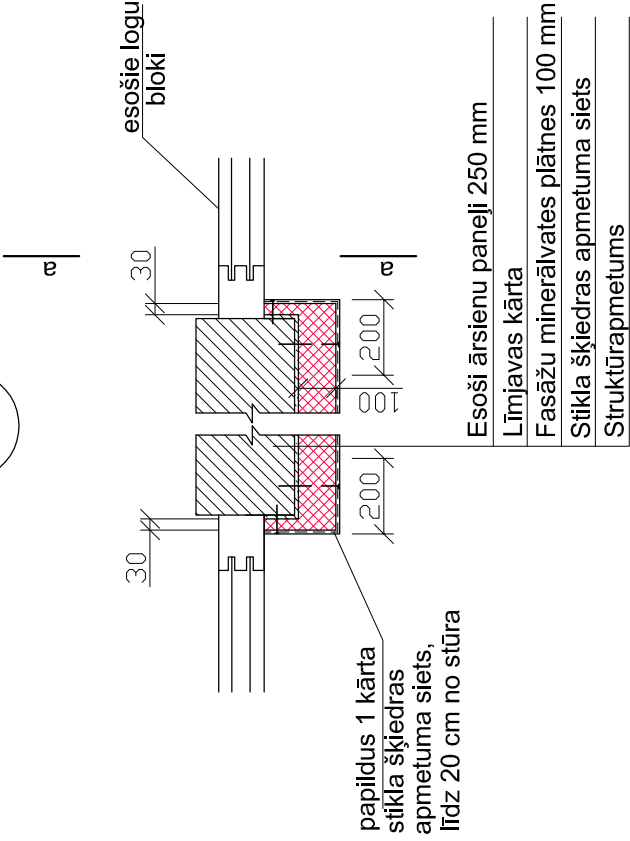

a - a

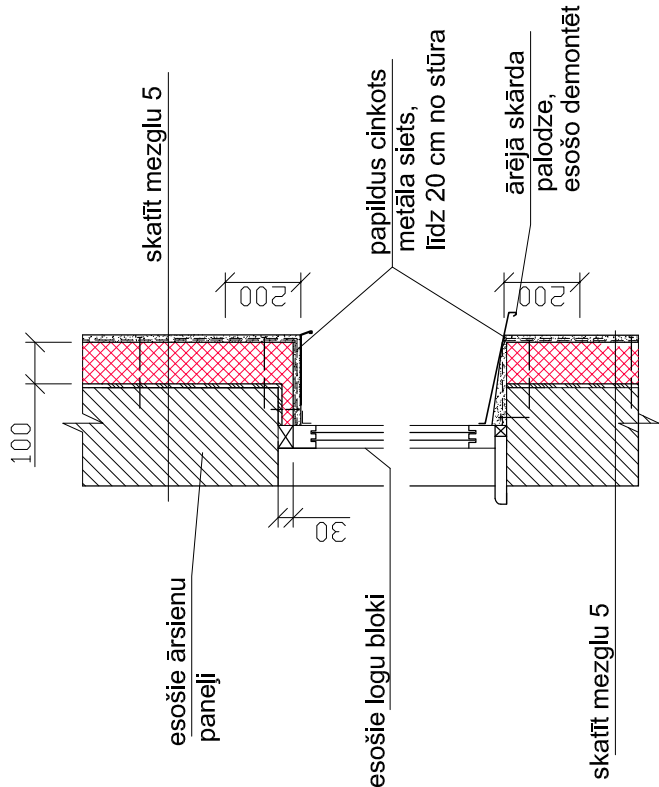

400

- NORĀDĪJUMI:
- Kopējos norādījumus par ārsienu siltināšanu skatīt lapā AR-3.
 - Ēkas griezumus 1-1 līdz 4-4 skatīt lapā AR-8.

LIELPLATONES SPECIĀLĀS INTERNĀTPAMATSKOLAS INTERNĀTĀ ĒKAS ĀRSIENU SILTINĀŠANAS VIENKĀRŠOTA RENOVĀCIJA				12 - 007			
JELGAVAS NOVADA LIELPLATONES PAGASTĀ				AR			
INTERNĀTĀ ĒKA				STADIJA	LAPA	LAPAS	
				VR	6		
PĀRBAUD.	ZIEMEĻNIECE	2.05.2017.g.					
PROJEKT.	BRAZAUSKA	2.05.2017.g.					
				2. STĀVA PLĀNS ASĪS 1-9			
				MEZGLS 5			
				JELGAVA			
				komunālprojekts			
				SIA "KOMUNĀLPROJEKTS"			