


PAGRABA PLĀNS
M 1:100

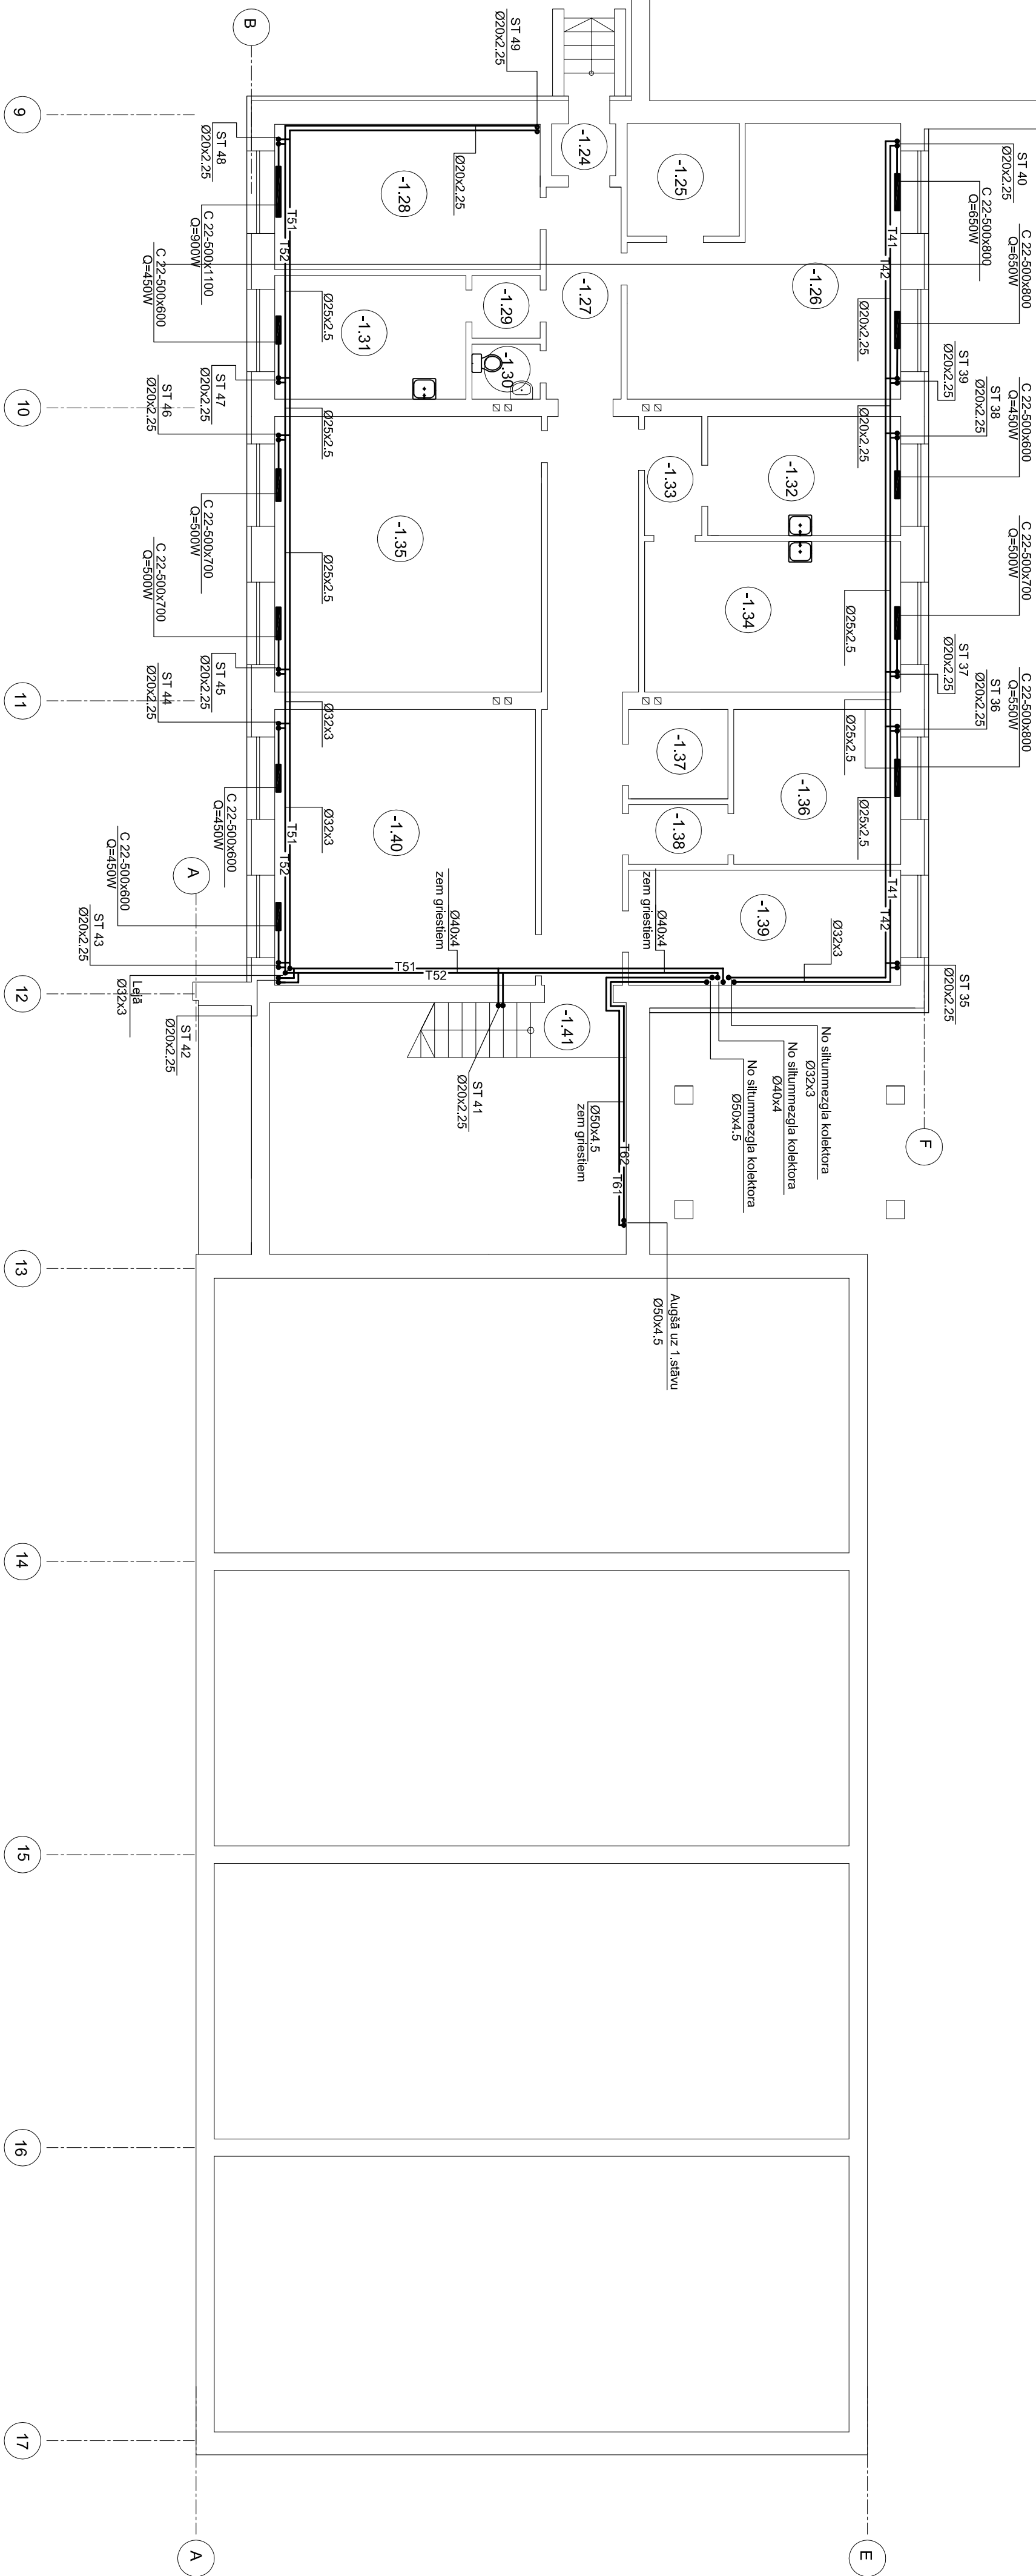


TEĻPU EKSPĻIKĀCIJA

Telpas numurs	Nosaukums	Telpas laukums m ²
-1.24	Veļveris	1
-1.25	Noliktava	2
-1.26	Darbmaiņas klase	26.7
-1.27	Koridors	7.6
-1.28	Noliktava	5
-1.29	Priekšelpa	1.7
-1.30	Tualetes telpa	2.2
-1.31	Noliktava	11.6
-1.32	Veļas mazgātava	10.8
-1.33	Priekšelpa	3.2
-1.34	Veļas mazgātava	18.1
-1.35	Trenāžieru zāle	34.3
-1.36	Noliktava	9.3
-1.37	Elektrosdaļas telpa	4.4
-1.38	Priekšelpa	2.1
-1.39	Siltummezgls	15.5
-1.40	Noliktava	34.0
-1.41	Kapņu telpa	-
-1.4	Koridors	21.8

NORĀDĪJUMI.

1. RADIATORU TIPS 22. IETIECĀMĀS RADIATORU UZSTĀDĪŠANĀS AUGSTUMS IR 150mm NO GRĪDAS ATZĪMES.
2. APKURES SISTĒMU T1, T2 UN T3; T22 MAGISTRĀLOS CAURULVADOS IZBUDĒT VIENS PAGRABSTĀVA GRĪDAS UN ZEMĒ PAGRABSTĀVA GRIESTIEM, MAGISTRĀLOS CAURULVADOS IZOLĒT AR CIRTAS AKMEĒNS VĀTES CAURULĀRĒ IZOLĀCIJAS BIEŽUMU

Ø20x25 -	b=120mm
Ø25x32,5 -	b=20mm
Ø32x43 -	b=30mm
Ø40x54 -	b=30mm
3. MONTEJOT APKURES SISTĒMU PĀRĒDZĒT CAURULVĀDU KRITIJUMU IZLAIDES KRĀNUM UN SILTUMIEZĢĀ VIRZIENĀ P-0.002.

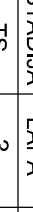LIELPLATONES SPECIĀLĀS INTERNĀTPAMĀTSKOLAS INTERNĀTĀ EKĀS IEKŠĒJIE INŽINIERTIKL (CENTRĀLPĀKURE UN SILTUMMEZGLS)	12 - 007		
	AVK		
	STADIJA	LĀPA	LĀPAS
	TS	3	
PĀRBAUD.	A.KARLEVICA		
PROJEKT.	I.VILMANE		
PĀRABSTĀVA APKURES SISTĒMAS PLĀNS ASIS 9-17			
 JEB GAVA komunālprojekts Būvkomersantila reģ. nr. 2156-RA			