


1. STĀVA PLĀNS
M 1:100

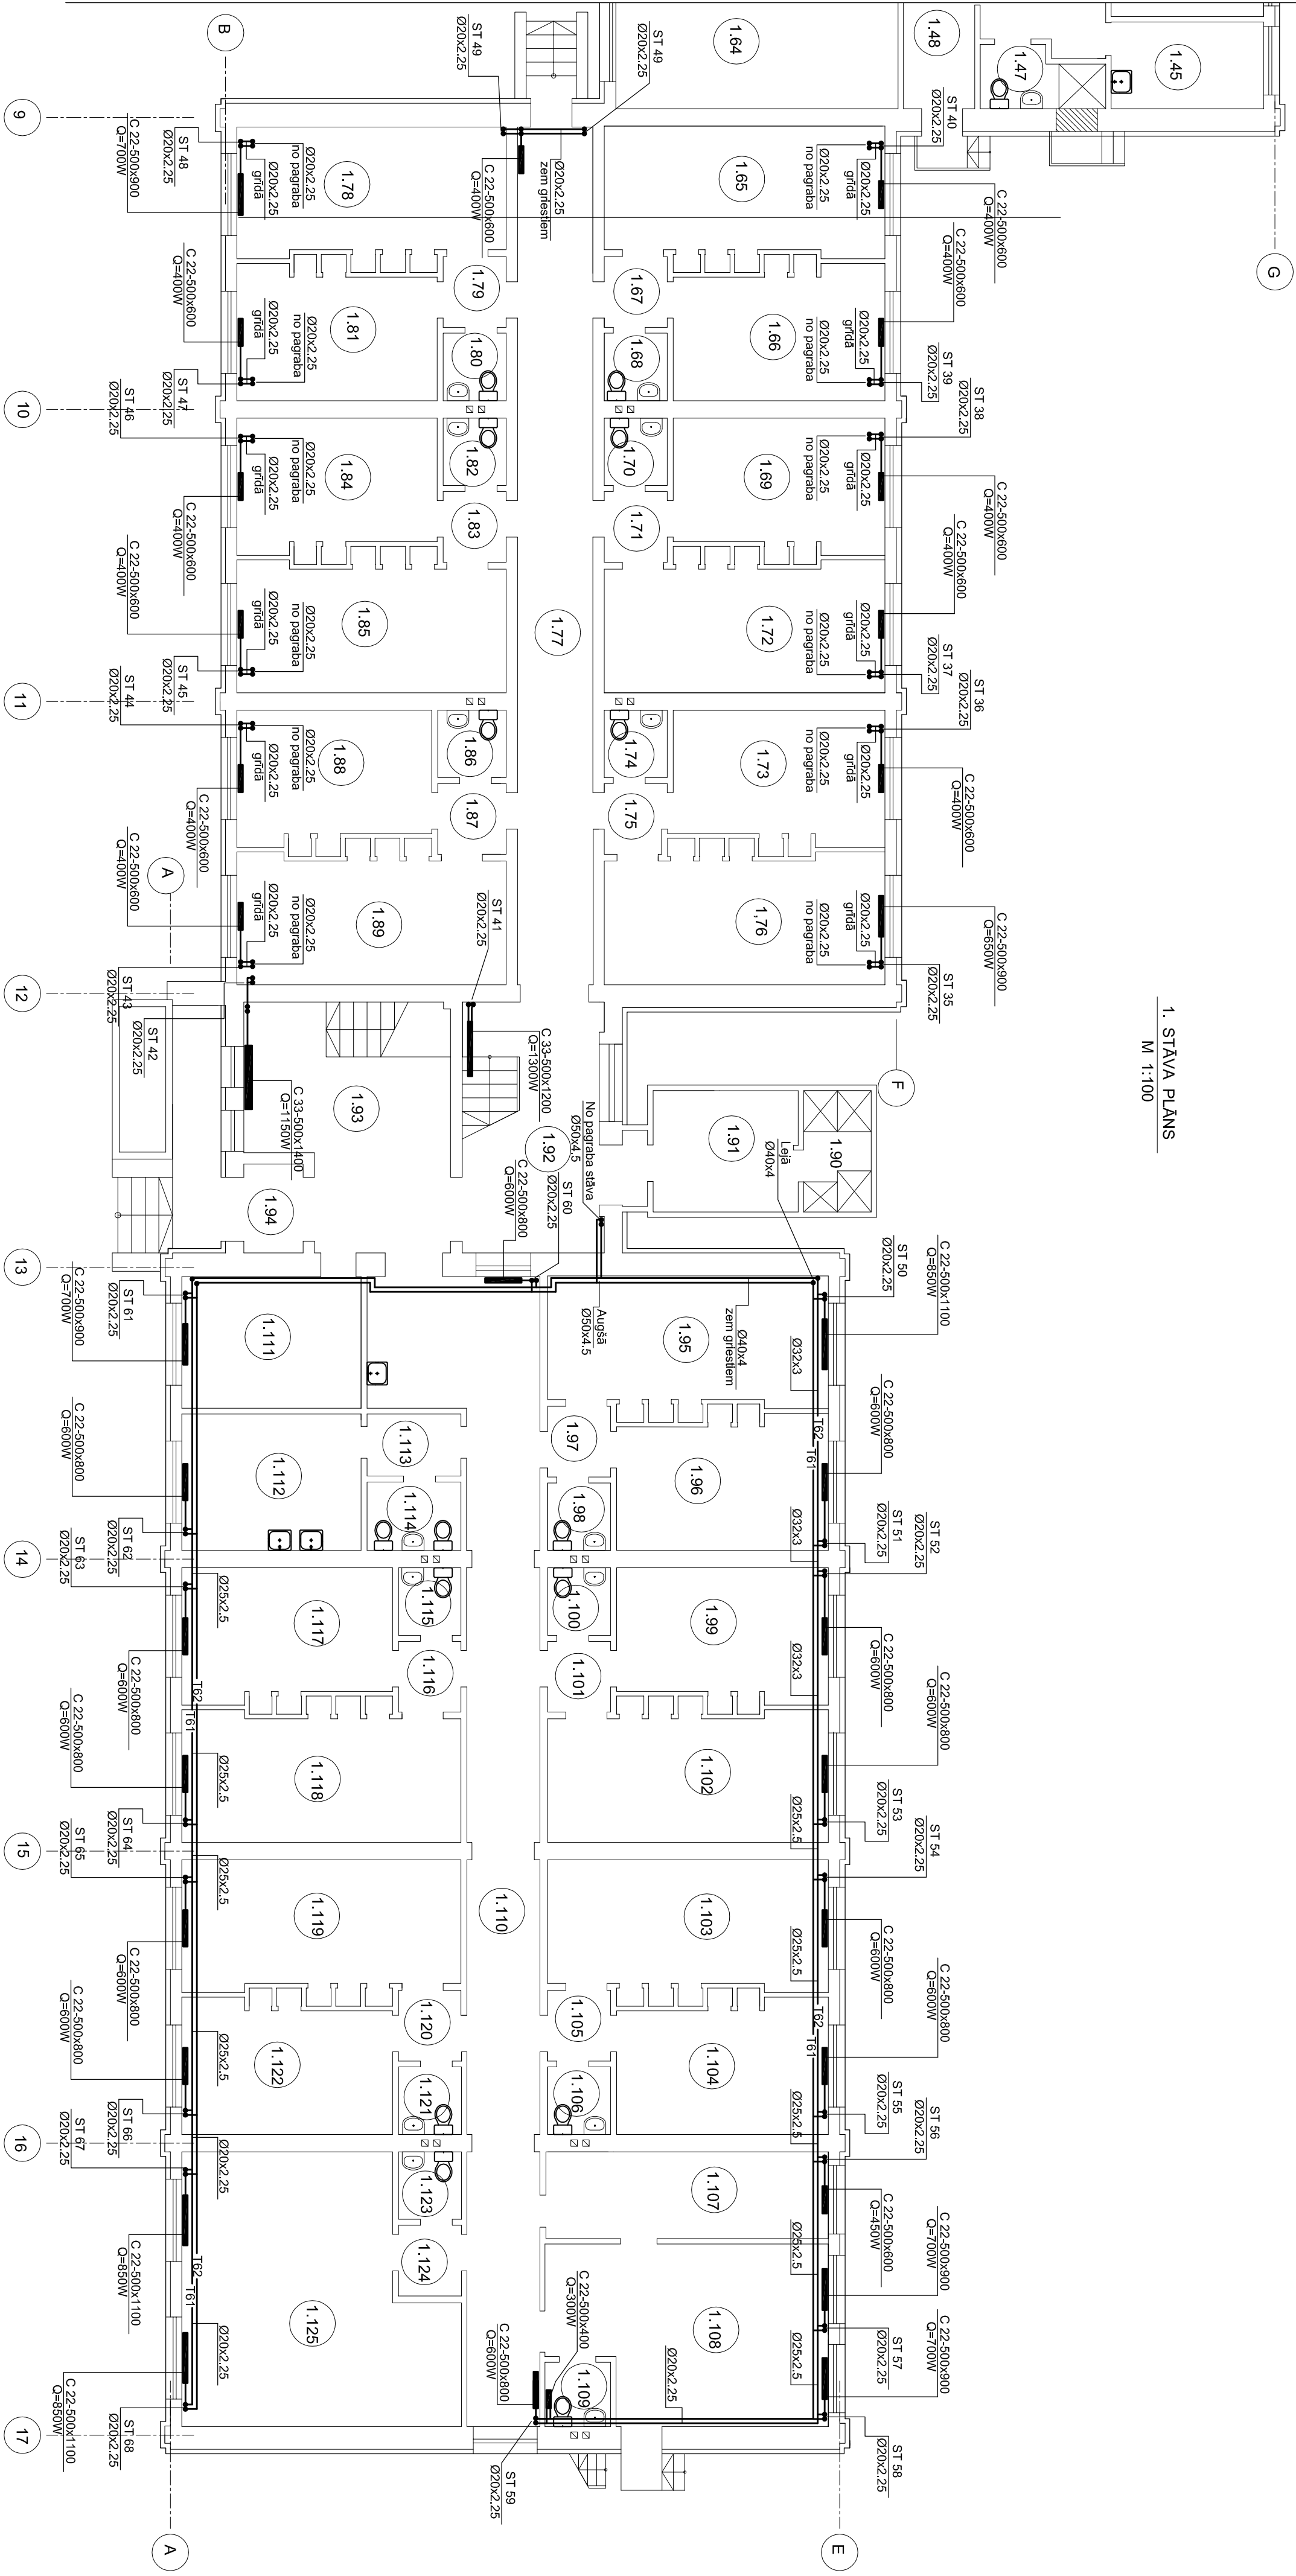

TEĻPU EKSPĻIKĀCIJA

Telpas nummurs plānā	Nosaukums	Telpas laukums m2
1.65	Dzīvojamā istaba	17.5
1.66	Dzīvojamā istaba	12.7
1.67	Priekšistaba	2.5
1.68	Tualetes telpa	1.9
1.69	Dzīvojamā istaba	12.6
1.70	Tualetes telpa	1.9
1.71	Priekšistaba	2.6
1.72	Dzīvojamā istaba	18.0
1.73	Dzīvojamā istaba	17.5
1.74	Tualetes telpa	1.9
1.75	Priekšistaba	2.6
1.76	Dzīvojamā istaba	17.5
1.77	Koridors	18.8
1.78	Dzīvojamā istaba	15.8
1.79	Priekšistaba	2.4
1.80	Tualetes telpa	1.9
1.81	Dzīvojamā istaba	12.9
1.82	Tualetes telpa	1.9
1.83	Priekšistaba	2.5
1.84	Dzīvojamā istaba	12.1
1.85	Dzīvojamā istaba	16.9
1.86	Tualetes telpa	2.1

TEĻPU EKSPĻIKĀCIJA


Telpas nummurs plānā	Nosaukums	Telpas laukums m2
1.87	Priekšistaba	2.4
1.88	Dzīvojamā istaba	11.6
1.89	Dzīvojamā istaba	17.1
1.90	Dušu telpa	4.8
1.91	Ģērbtuves	7.8
1.92	Kāpņu telpa	14.5
1.93	Vestiblis	17.8
1.94	Dzīvojamā istaba	2.7
1.95	Dzīvojamā istaba	16.9
1.96	Dzīvojamā istaba	12.4
1.97	Priekšistaba	2.1
1.98	Tualetes telpa	2.4
1.99	Dzīvojamā istaba	12.5
1.100	Tualetes telpa	2.1
1.101	Priekšistaba	2.5
1.102	Dzīvojamā istaba	17.8
1.103	Dzīvojamā istaba	16.8
1.104	Dzīvojamā istaba	12.3
1.105	Priekšistaba	2.4
1.106	Tualetes telpa	2.0
1.107	Vēlās noliktava	11.0
1.108	Noliktava	13.8

TEĻPU EKSPĻIKĀCIJA

Telpas nummurs plānā	Nosaukums	Telpas laukums m2
1.109	Tualetes telpa	1.9
1.110	Koridors	24.9
1.111	Dezūramā telpa	11.1
1.112	Mācību klase	11.8
1.113	Ģērbtuves	2.8
1.114	Tualetes telpa	2.9
1.115	Tualetes telpa	2.0
1.116	Priekšistaba	2.1
1.117	Dzīvojamā istaba	12.3
1.118	Dzīvojamā istaba	18.3
1.119	Dzīvojamā istaba	18.0
1.120	Priekšistaba	2.2
1.121	Tualetes telpa	1.7
1.122	Dzīvojamā istaba	12.1
1.123	Tualetes telpa	12.5
1.124	Priekšistaba	2.2
1.125	Mūzikas klase	32.2

NORĀDĪJUMI.

- RADIATORU TIPI 22 UN 33, IETICAMĀS RADIATORU UZSTĀDĪŠANĀS AUGSTUMS IR 150mm NO GRĪDAS ATZĪMES.
- APKURES SISTĒMAS T31, T32 MAĢISTRĀLOS CAURUĻVADUS IZBŪVĒT VIRS 1. STĀVA GRĪDAS UN ZEM 1. STĀVA GRĪDAS.
- MONTĒJOT APKURES SISTĒMU, PAREDZĒT CAURUĻVADU KRITUMU IZLAIDES KRĀNU UN SILTUMIEZĒĻA VIRZĪENĀ P0.002.
- CAURUĻVADU IZBŪVES AUGSTUMUS PRECĪZĒT MONTĀŽAS LAIKĀ.

LIELPLATONES SPECIĀLĀS INTERNĀTPAMATSKOLAS INTERNĀTĀ EKAS IEKŠĒJIE INŽENIERĶĻI (CENTRĀLAPKURE UN SILTUMIEZĢS)				12 - 007		
				AVK		
APKURE				STADIJA	LAPA	LAPAS
PARBAUD.	A.KARĻEVICA	1. STĀVA APKURES SISTĒMAS PLĀNS ASIS 9-17		TS	5	
PROJEKT.	I.VILMANE					
				 JELGAVA komunālprojekts Būvkonceptuālā rēģ. apl. Nr.2185-6VA		