


2. stāva elektriskā spēka plāns M 1:100

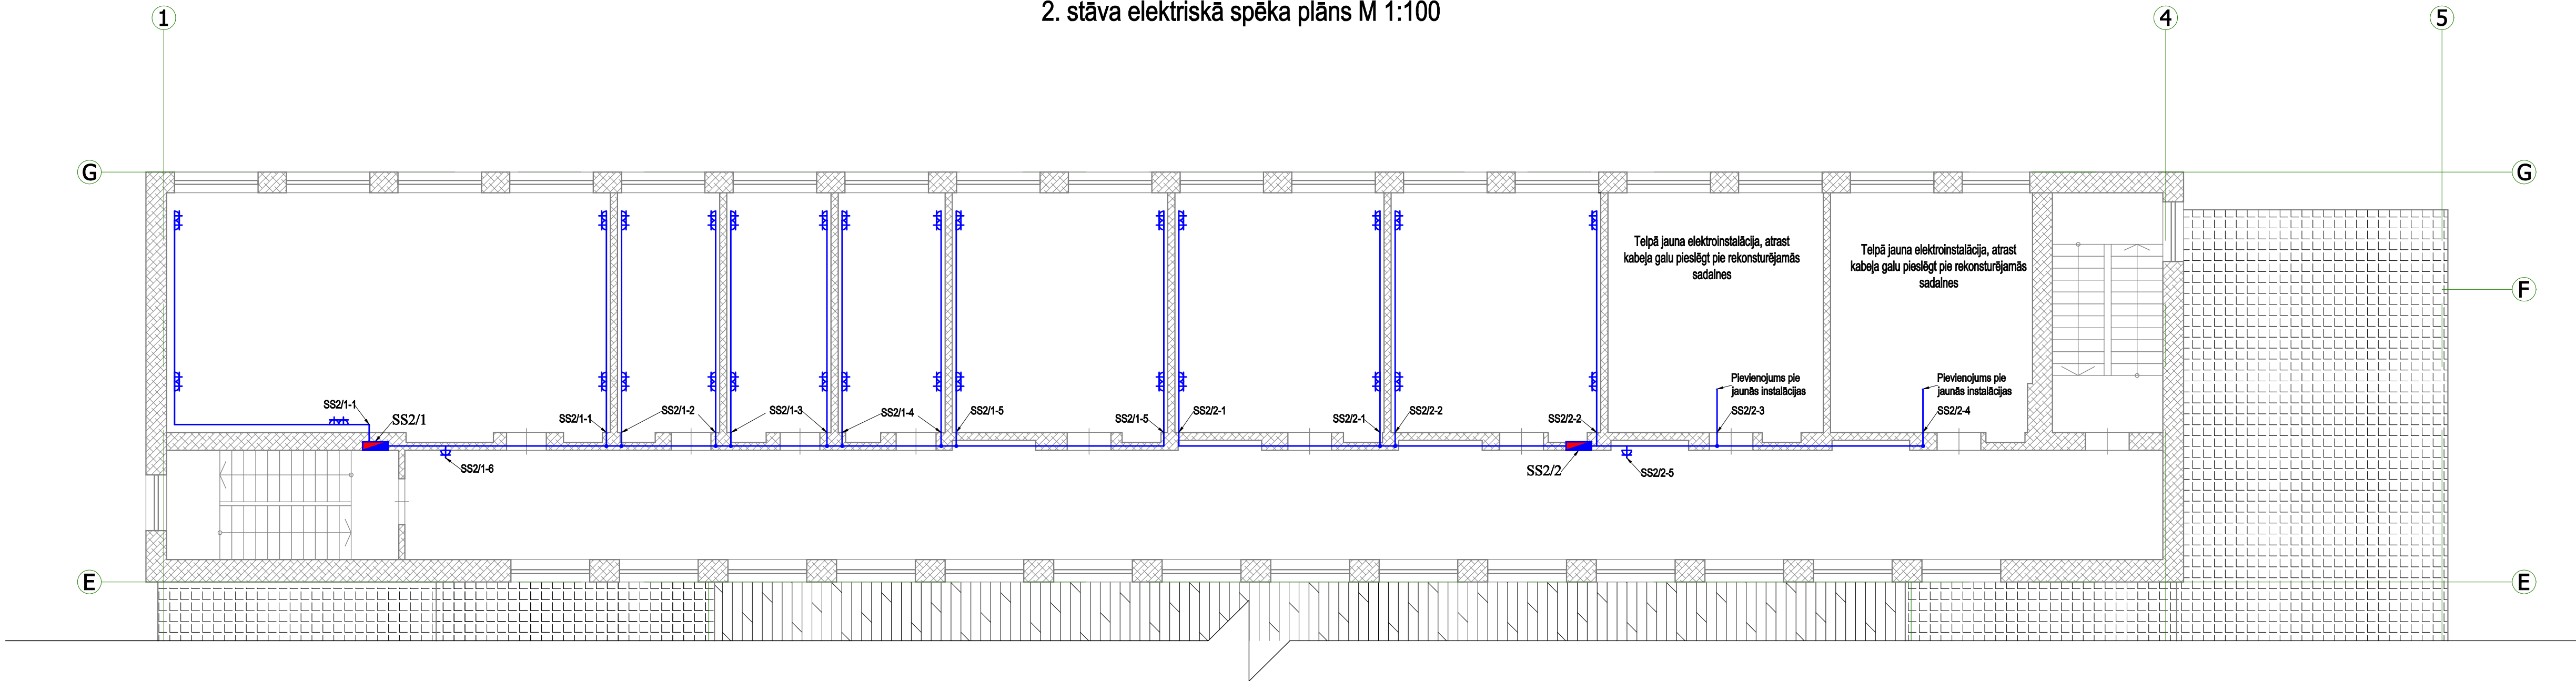

Piezīmes:

1. Nomainīt esošās sadalnes un maģistrālos pievadus uz tām.
2. Norādītās vietās izbūvēt spēka konatktligzdas un iekārtu pievadus.
3. Kabeļus iestrādāt zem apmetuma, reģipša, piekaramiem griestiem.
4. Kontaktligzdas montēt zemapmetuma izpildījumā.
5. Kontaktligzdas montēt  $\approx 0,3\text{m}$  no grīdas, vietas norādītas aptuveni, precizēt būvniecības laikā ar pasūtītāju atbilstoši telpu iekārtojumam un iekārtu izvietojumam.
6. Kabeļu trases norādītas shematiski precizēt būvniecības laikā.
7. Plānā ar piezīmēm norādīts, kurās telpās tiek saglabātā esošā elektroinstalācija, koridorā atrast kabeļa galu un pieslēgt pie rekonstrējamām sadlnēm.

Apzīmējumi:

- ⚡ Kontaktligzda Z/A ar zemējuma spaili 230V 16A IP20  
■ Sadalne Z/A IP20

AMATS	VĀRDS, UZVĀRDS	PARAKSTS	DAT.	PASŪTĪTĀJS: Jelgavas novada pašvaldība Reģ. Nr. LV9009118031 Past iela 37, Jelgava LV-3001 OBJEKTS: Izglītības, kultūras un sporta centra "Lidumi" filiāle "Jaunlidumi"	Satiksmes iela 47-12, Jelgava LV-3007 SERTIFIKĀTA NR. 70-2472
Būvproj.sad.vad.:	Mārtiņš Līberts		24/10/12		
				ADRESE: IKSC "Lidumi" filiāle "Jaunlidumi", Jaunsvīrlaukas pag., Jelgavas novads	
				RASĒJUMA NOSAUKUMS: 2. stāva elektriskā spēka plāns	STADIJA TP MARKA EL
				FAILS: Jaunlidumi	LAPA EL-3
					MĒROGS: 1:100