

Apzīmējumi

Rekonstruējamā  
novadgrāvju gultne  
ar piketāžu

Ceļš

Caurteka

Zemsprieguma līnijas


Sakaru kabelis

Aizsargājams koks


Likvidējams koks

Drenāžas sistēma

Virszemes noteces  
novadīšanas tekne

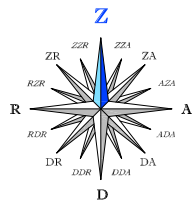


Lapu izvietojuma shēma

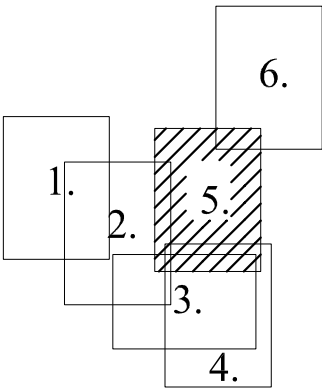

Šī būvprojekta risinājumi atbilst Latvijas būvnormatīviem,  
kā arī citu normatīvo aktu prasībām.

Būvprojekta autors: Einārs Pundurs  
LMB būvprakses sertifikāts 45 - 162

18.03.2013.

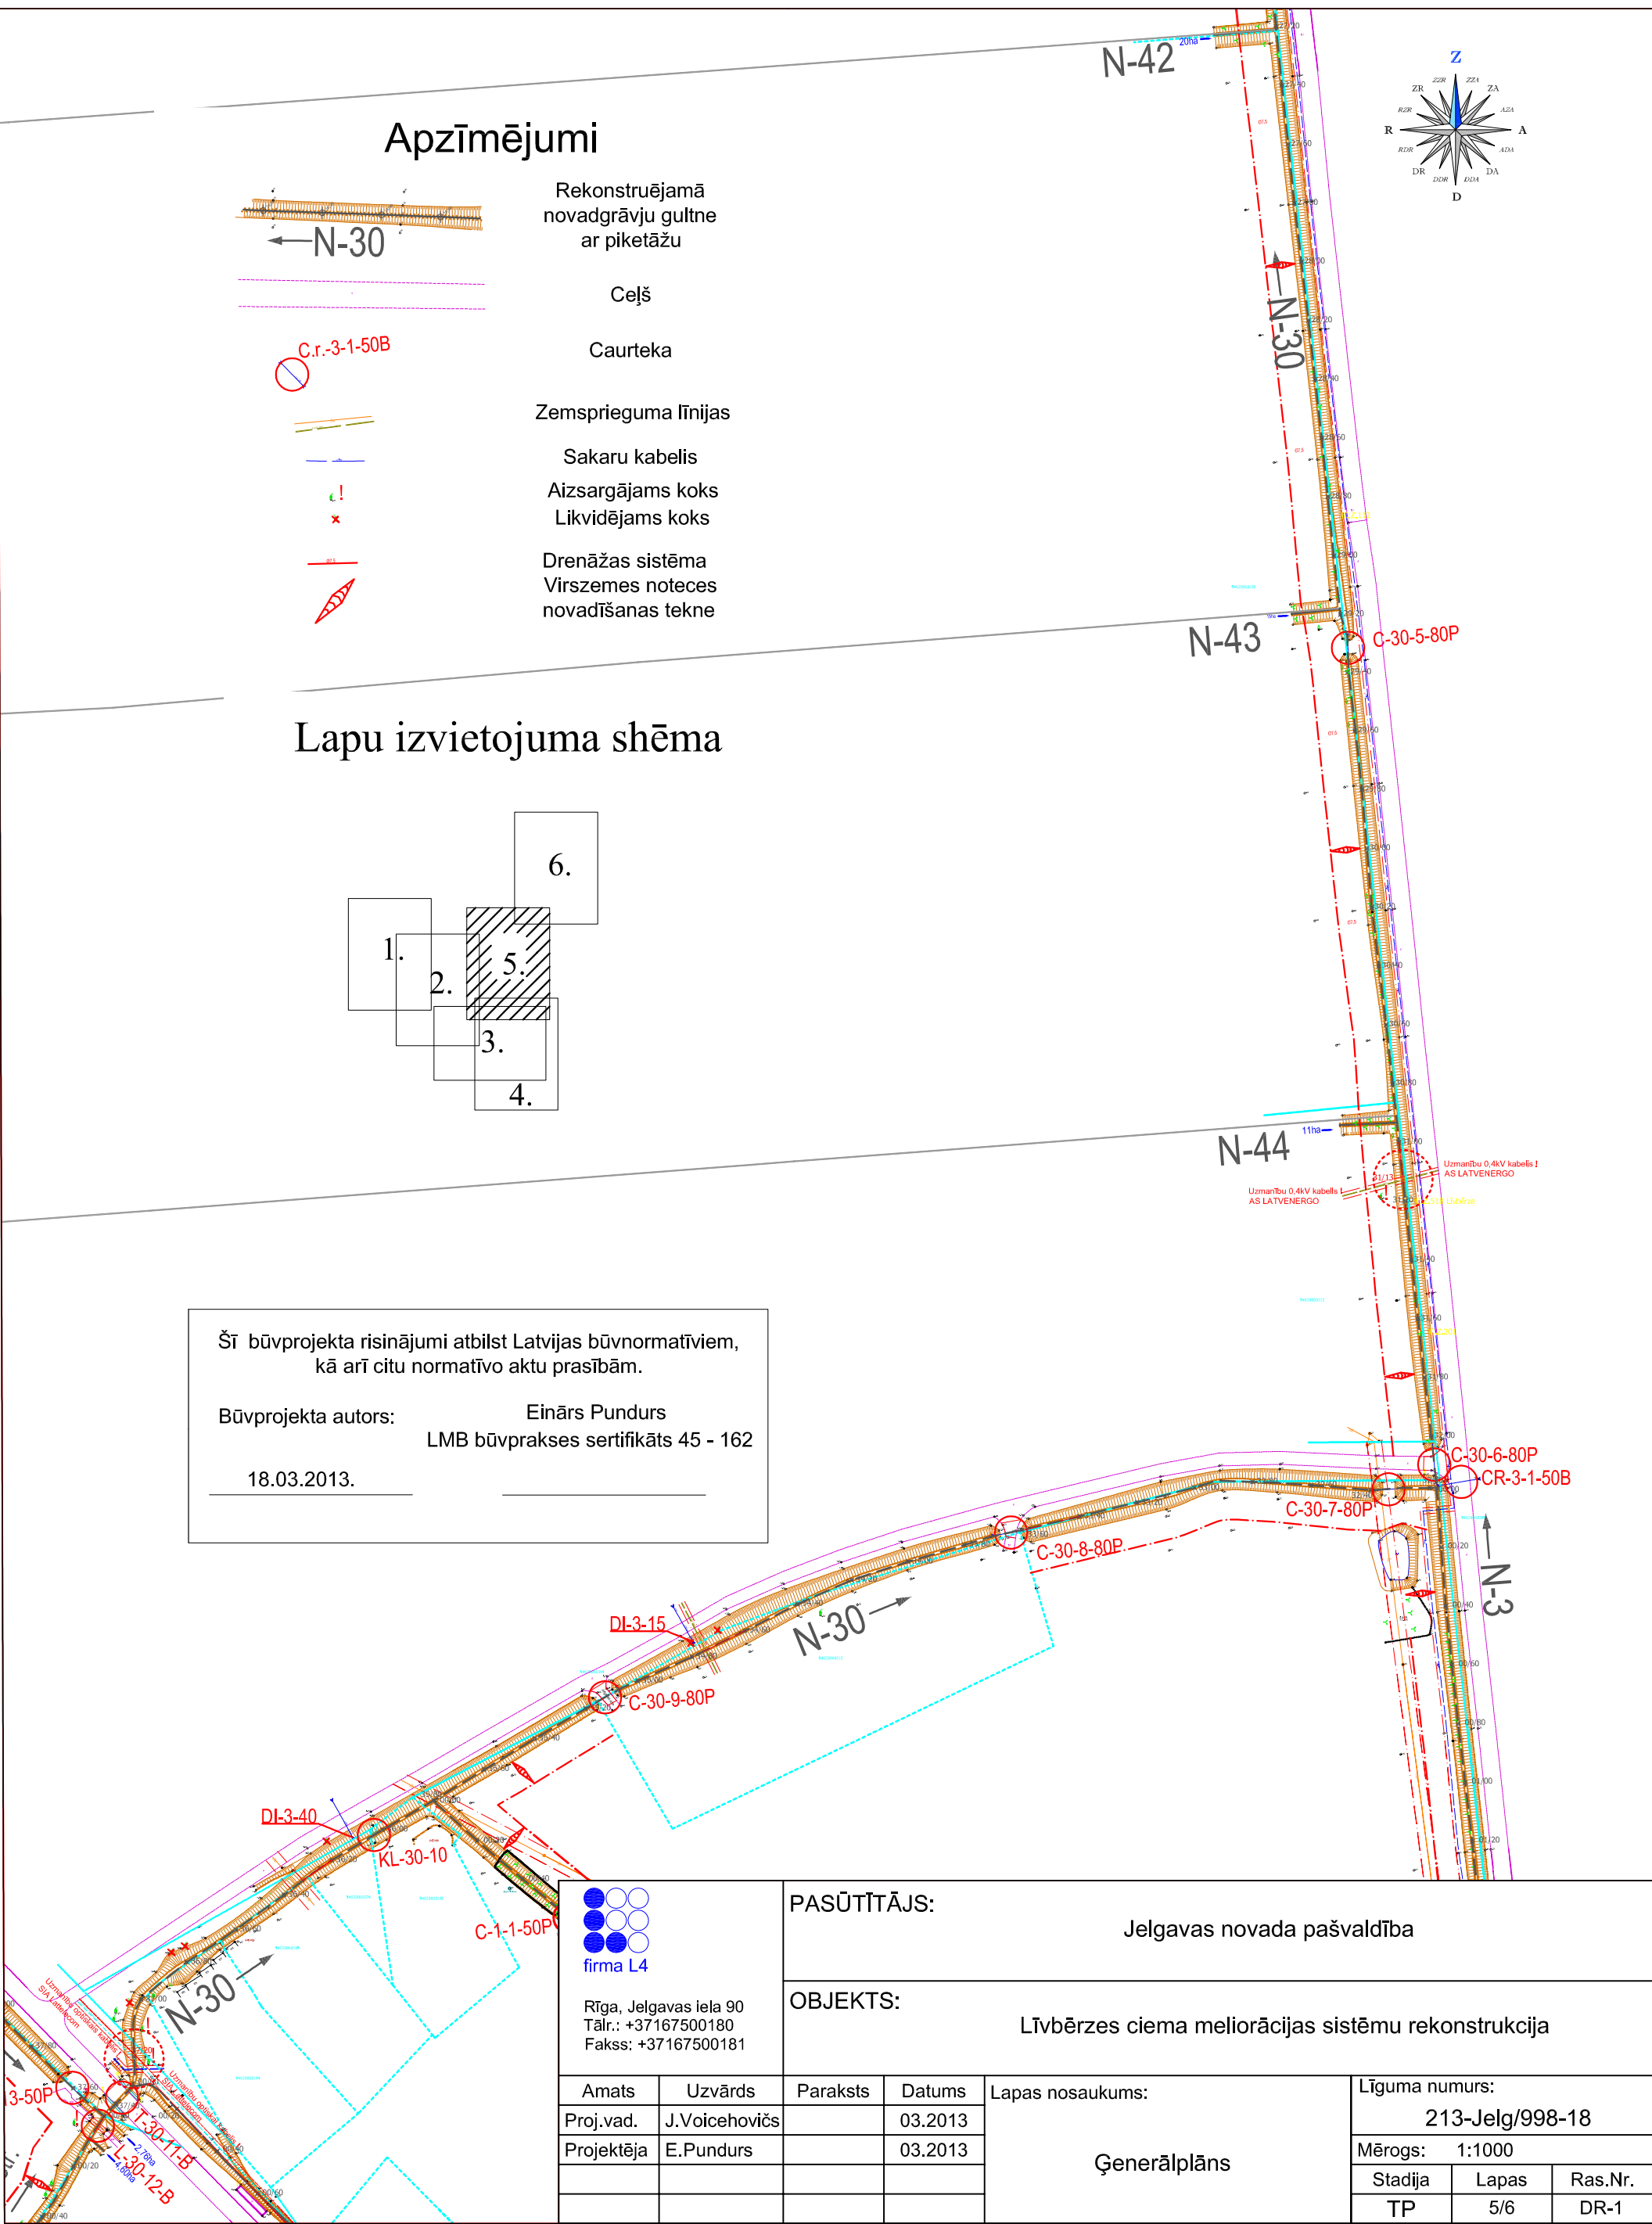

Rīga, Jelgavas iela 90  
Tālrunis: +37167500180  
Fakss: +37167500181

PASŪTĪTĀJS:

Jelgavas novada pašvaldība

OBJEKTS:

Līvberzes ciema meliorācijas sistēmu rekonstrukcija

Paraksts	Datums	Lapas nosaukums:	Līguma numurs:		
	03.2013	Ģenerālplāns	213-Jelg/998-18		
	03.2013		Mērogs: 1:1000		
			Stadija	Lapas	Ras.Nr.
			TP	5/6	DR-1