


Pānojojot slēgta tipa parku, teritorijai pa perimetru plānots izvietot zedēņu žogu. Kopējais žoga garums 175 m. Ieejas vārti plānoti kā funkcionāls un dekoratīvs vides objekts.

PRETSKATS

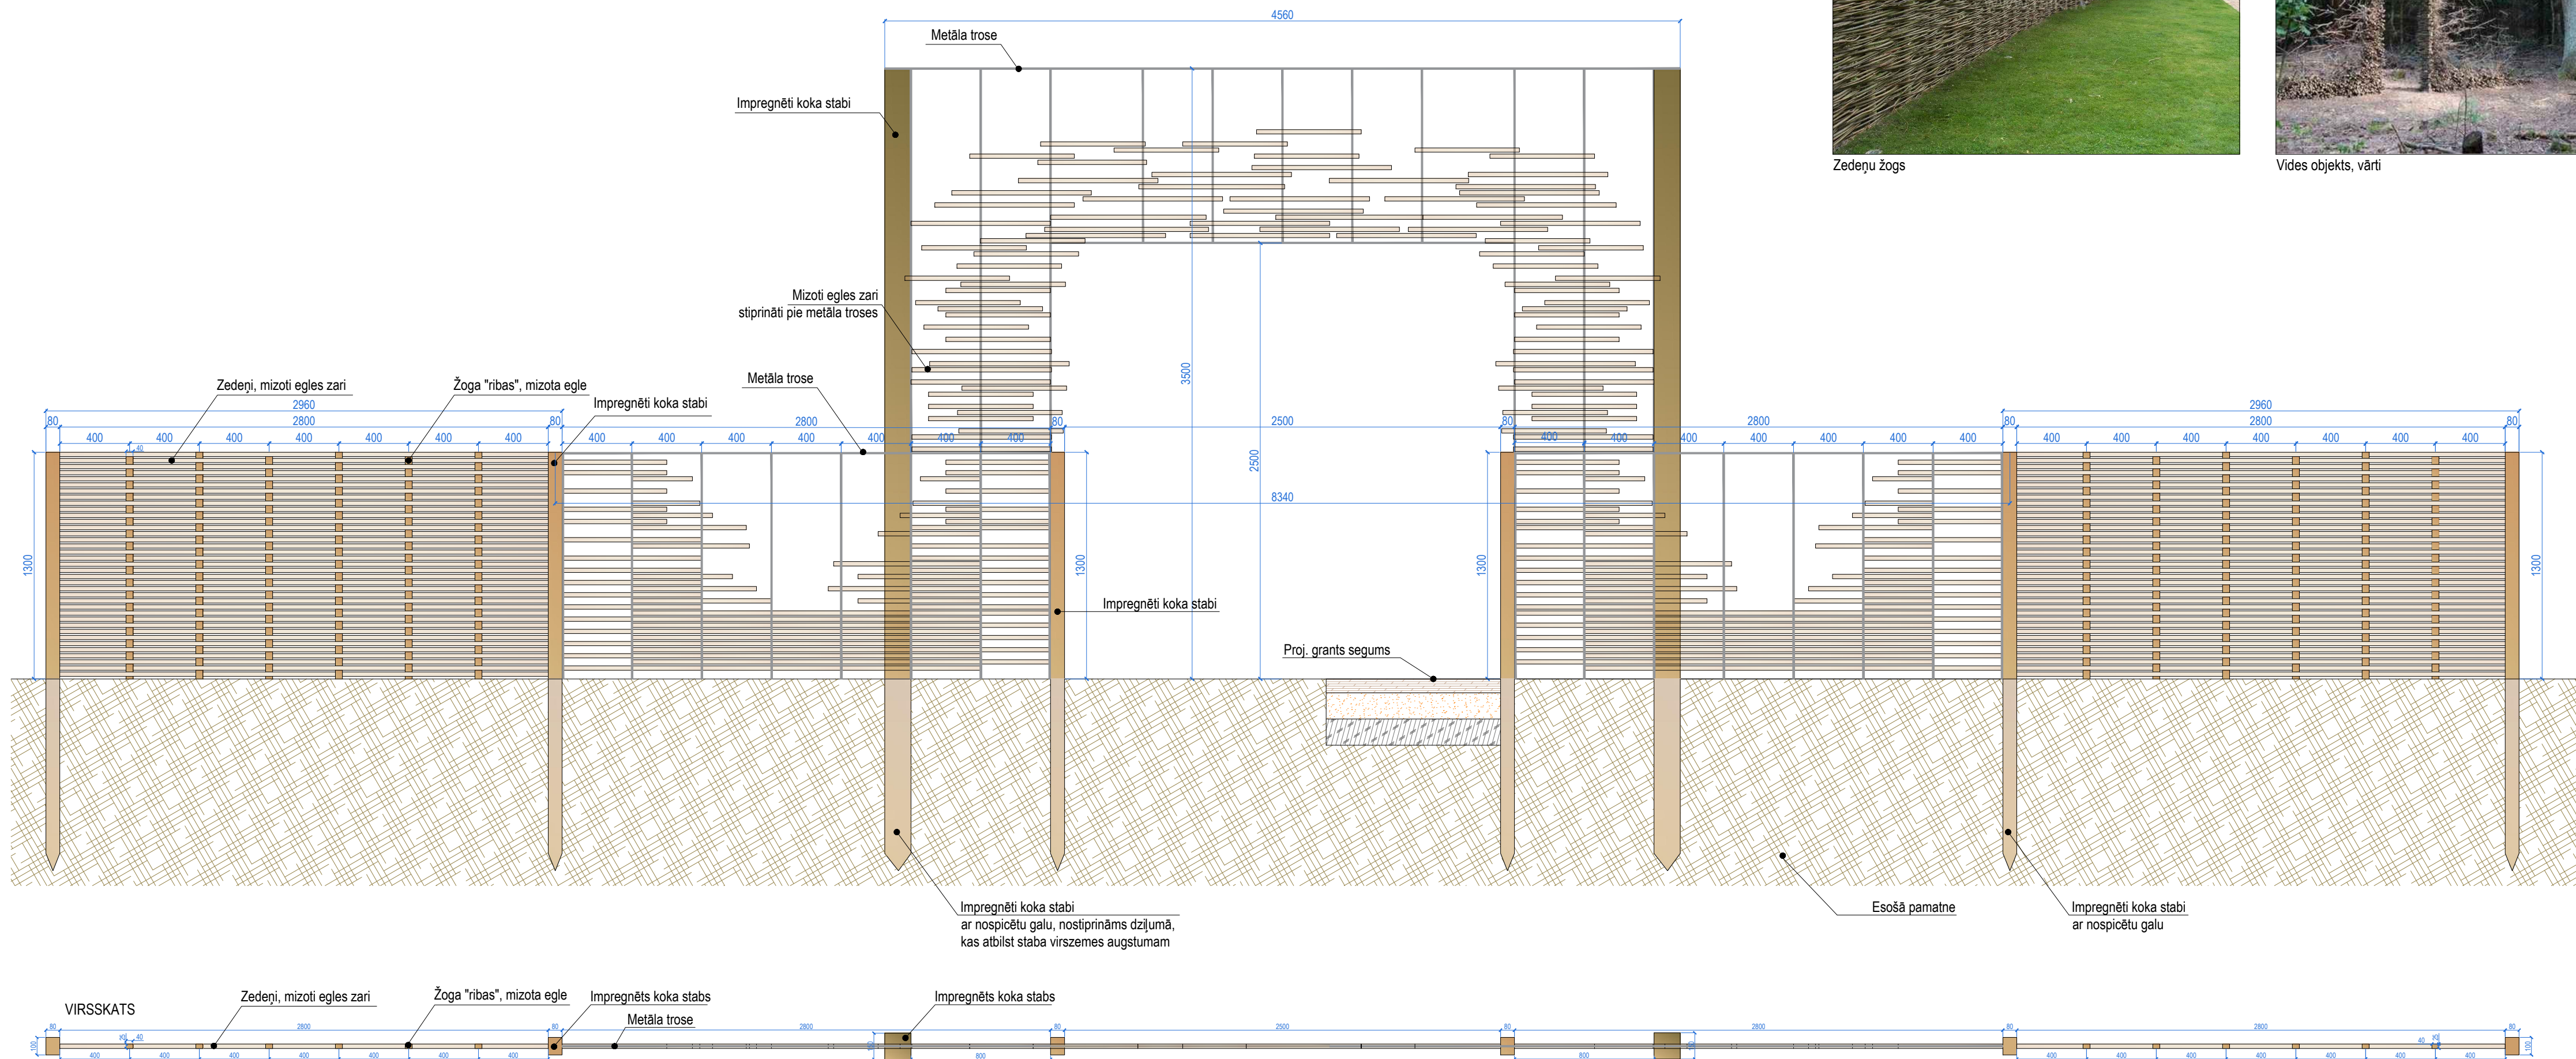

LITERATŪRAS STUDIJAS





Zedeņu žogs



Vides objekts, vārti

Piezīmes:

1. Visas projekta izmaiņas saskaņot ar projekta ainavu arhitektu.
2. Visi izmēri doti milimetros. Lapā nemērīt, skatīt rakstītos izmērus.
3. Nodrošināt elementu stabilitāti, nekustīgumu un drošību, atbilstoši nostiprinot elementu apakšējo daļu attiecīgā dziļumā.
4. Konstrukciju savienojumus precizēt autoruzraudzības kārtā atbilstoši iekārtu izmantošanai un slodzei.
5. Doto lapu skatīt kopā ar Labiekārtojuma, segumu un apstādījumu plānu - **GP-4**.

<div>Būvprojekta izstrādātājs:</div> <div></div> <div>ATBILDĪGAIS PROJEKTĒTĀJS SIA "Arhitektūra un Vides" Reģ. Nr. 43630316278 Lāču iela 42, T-1, Jelgava, LV- 3001, tāl. +371 2655076</div> <div></div> <div>PROJECTĒTĀJS SIA "Vieds vīds" Reģ. Nr. LV43630308426 Adrese: Austeru Iela 14a-49, Jelgava, LV-3001 Tāl. +371 2207585 e-pasts: kristine.dreija@gmail.com</div>	Objekta nosaukums		DABAS TAKA "GADU TŪKSTOŠIEM AUKLĒTI PAMATI STABILAI NĀKOTNEI"						
	Objekta adrese		Kalnciema vidusskola, Valgundes pagasts, Jelgavas novads						
	Datums		03.2017.		Pasūtītājs		Jelgavas novada pašvaldība		
	Proj. vadītājs		I. Lāčaunieci		Projekta Nr.		Nr. 1-08/260/2016		
	Ainavu arh.		K. Dreija		Lapas nosaukums		ZEDĒŅU ŽOGS TERITORIJAS NOROBEŽOŠANAI, IEEJAS VĀRTI		
Ainavu arh.		L. Hercoga L. Dreimane							
				Mērogs		Stadija	Marka	Lapas Nr.	Lapu sk.
				M 1:25		BP	GP-7	8	36