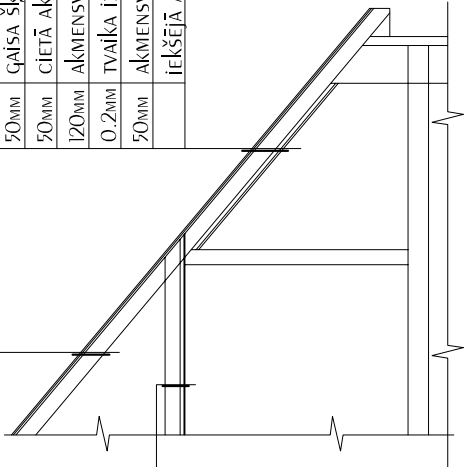


JUMTA MEZGLI


|                             |       |
|-----------------------------|-------|
| MITĀLĀ JUMITA SEĢUMA LOKSNE |       |
| LATOJUMS                    | 50 mm |
| PRETKONDENSĀTĀ PLĒVE        |       |
| GAISA ŠĶIRKĀRTA             | 50mm  |
| ESOŠĀS SPĀRES               |       |

saīšķis 50x200mm / akmensvate 200mm;  
tvaika izolācija  
kokā latas 50mm / akmensvate 50mm;  
iekšējā apdare




$$\frac{\text{Slīpā jumta mezgli}}{\text{M 1:100}}$$

|       |                                     |
|-------|-------------------------------------|
|       | METĀLA JUMITA SEĢUMA LOKSNE         |
| 50MM  | ŠĶĒRS/LATOJUMS                      |
| 25MM  | PRETKONDENSĀTA PLĒVE/LATAS PA SPĀRĪ |
| 50MM  | GAISA ŠĶĪRKĀRTA/ LATAS              |
| 50MM  | CIETĀ AKMIENSVAITES PLĀKSNE         |
| 120MM | AKMIENSVAITE                        |
| 0.2MM | TVAIKA IZOLĀCIJAS PLĒVE             |
| 50MM  | AKMIENSVAITES PLĀKSNE/LATOJUMS      |
|       | IEKŠĒJĀ APDARE                      |


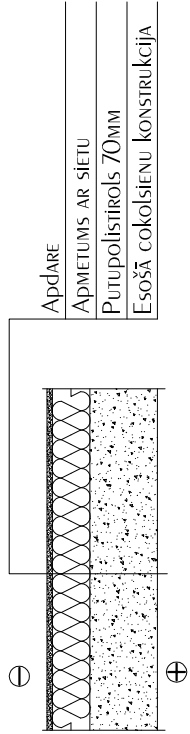

## Siēnas tipi. Tips 2 - ēkas siēnas

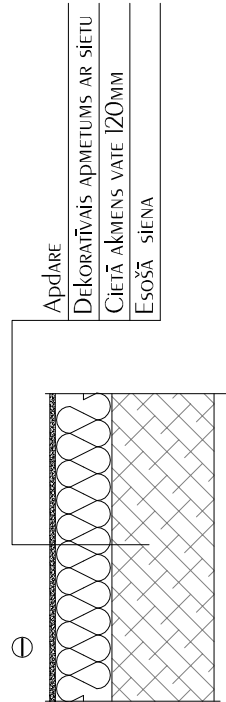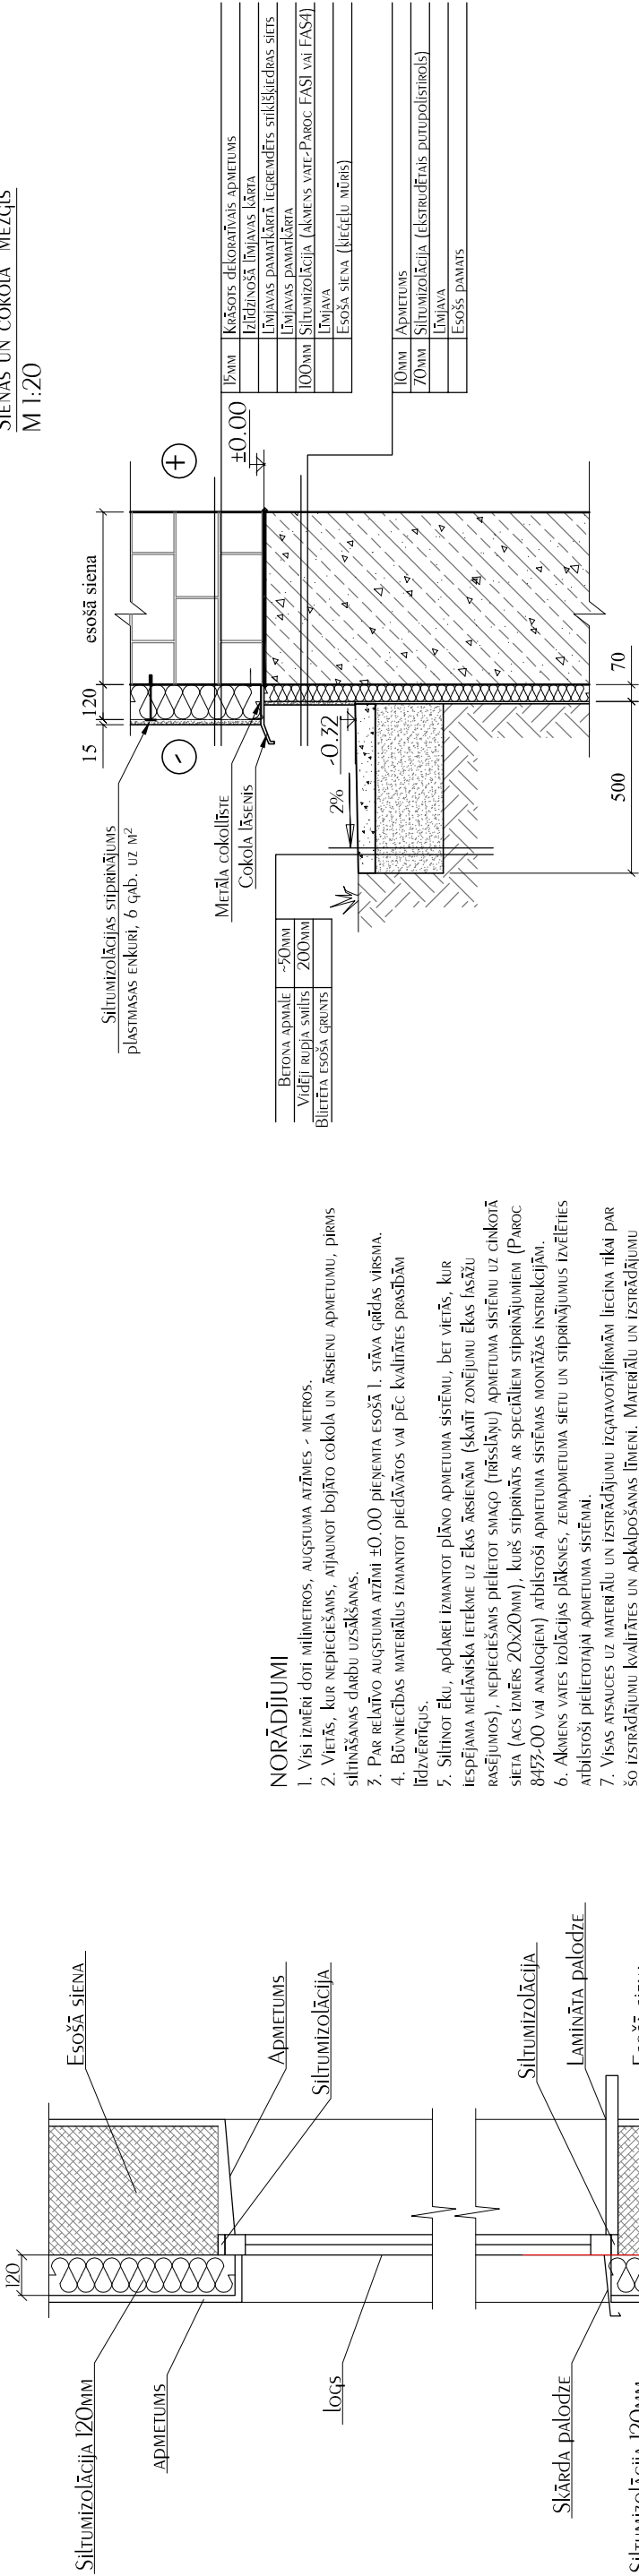
$$\frac{\text{LogA MEZQls}}{\text{M 1:20}}$$


|            |                 |   |   |                     |
|------------|-----------------|---|---|---------------------|
|            | Pastāvīgo iedz. | Jelgavas novada pašvaldība  | Pasūt. Nr.  | 47 /2013            |
| Izstrādāja | I. Brakānska    | Obligātās Jelgavas novada Mūzikas un mākslas skola,<br>Skolas iela 2, Nākotne, Glēdas pilsētst.,<br>Jelgavas novads | Stadija<br><b>VR</b>  | Lapa<br><b>AR-5</b> |
| Proj.vad.  | A. Ozols        | Mezgli  | SIA "NAMEJS PLUSŠ"<br>Jelgava, Kr. Barona iela 17-A LV-3901   tālr./fax+37628530,<br>vienotais nr.: +3763024773 |                     |