
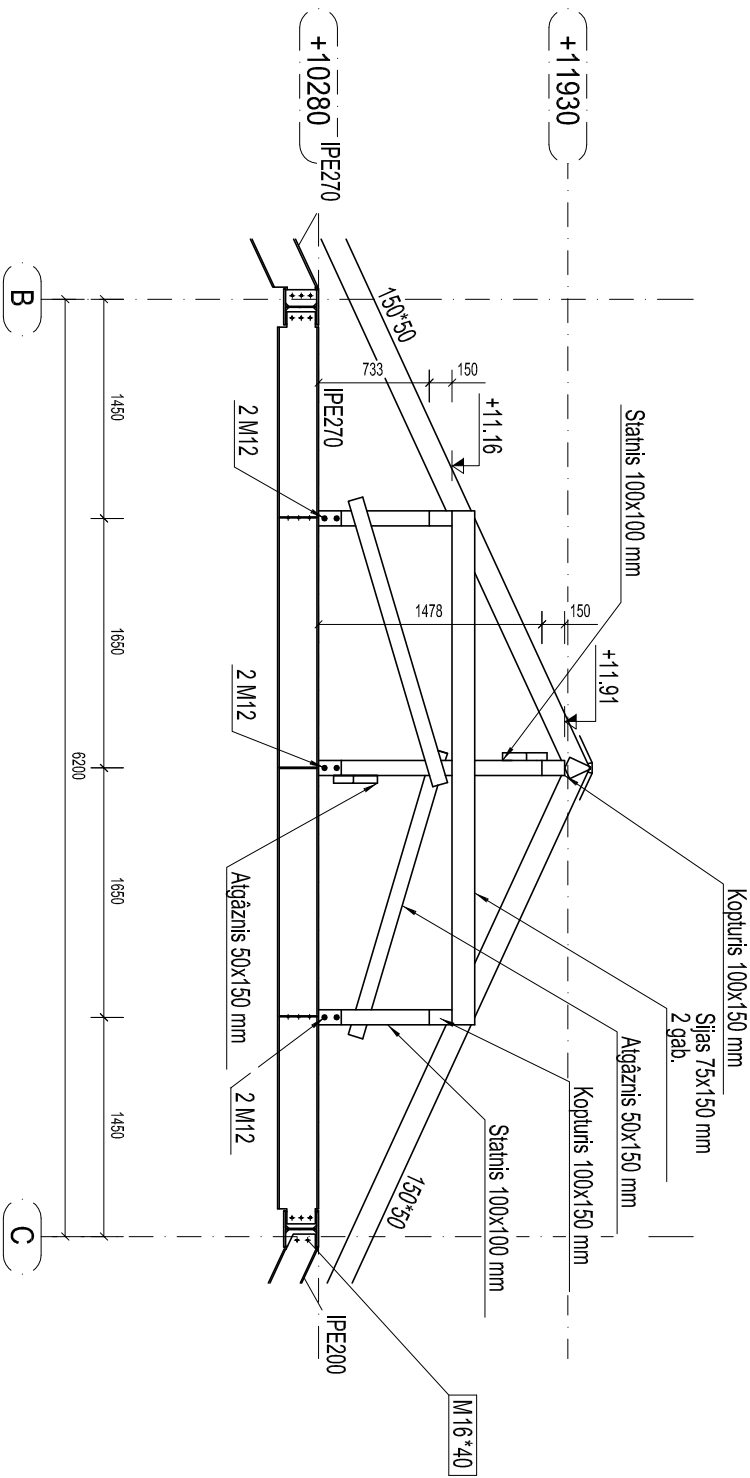
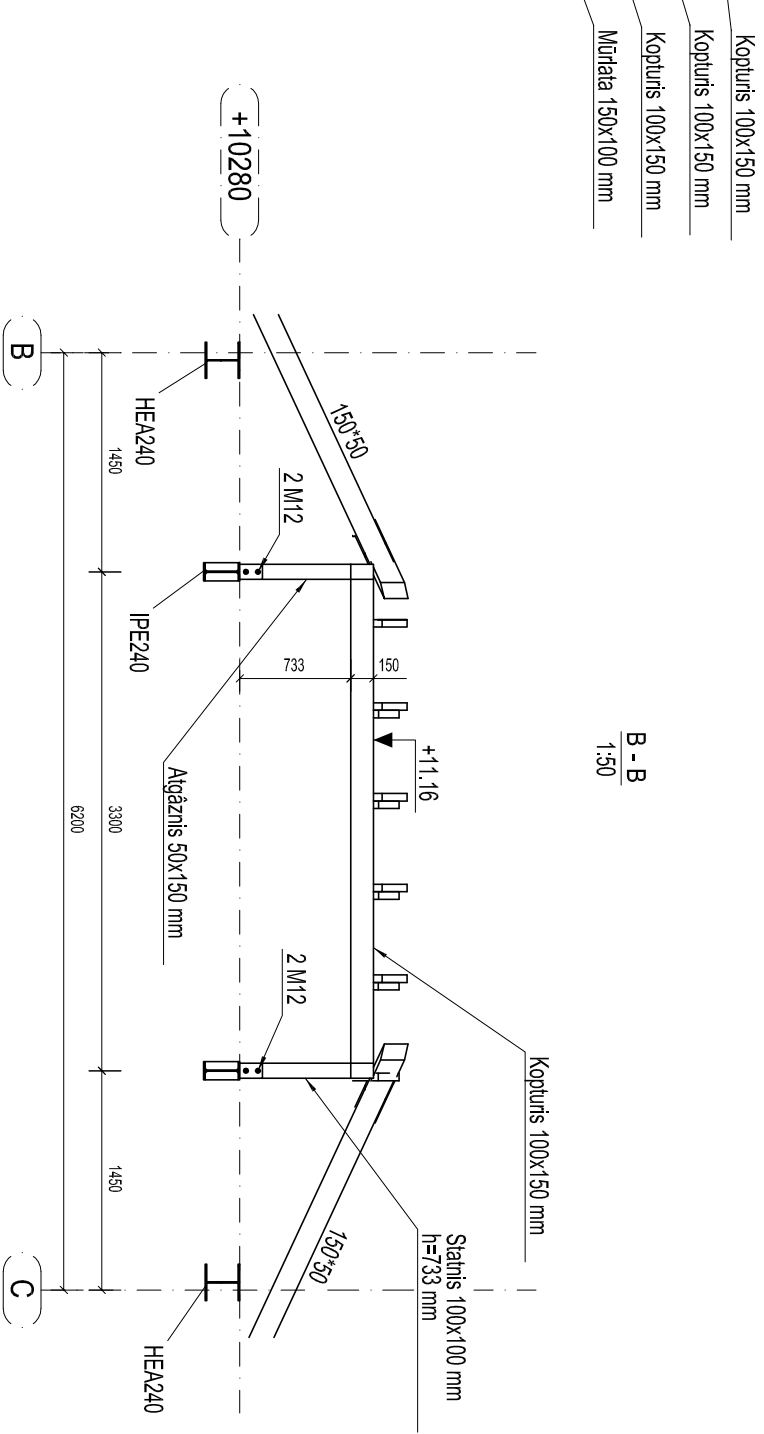


KOKMATERIĀLU SPECIFIKĀCIJA

N. p. k.	Nosaukums	Garums	Dzidzums, m ³

MŪRLATAS ENKURSKRŪVJU SPECIFIKĀCIJA

	110	850	M16	S355	

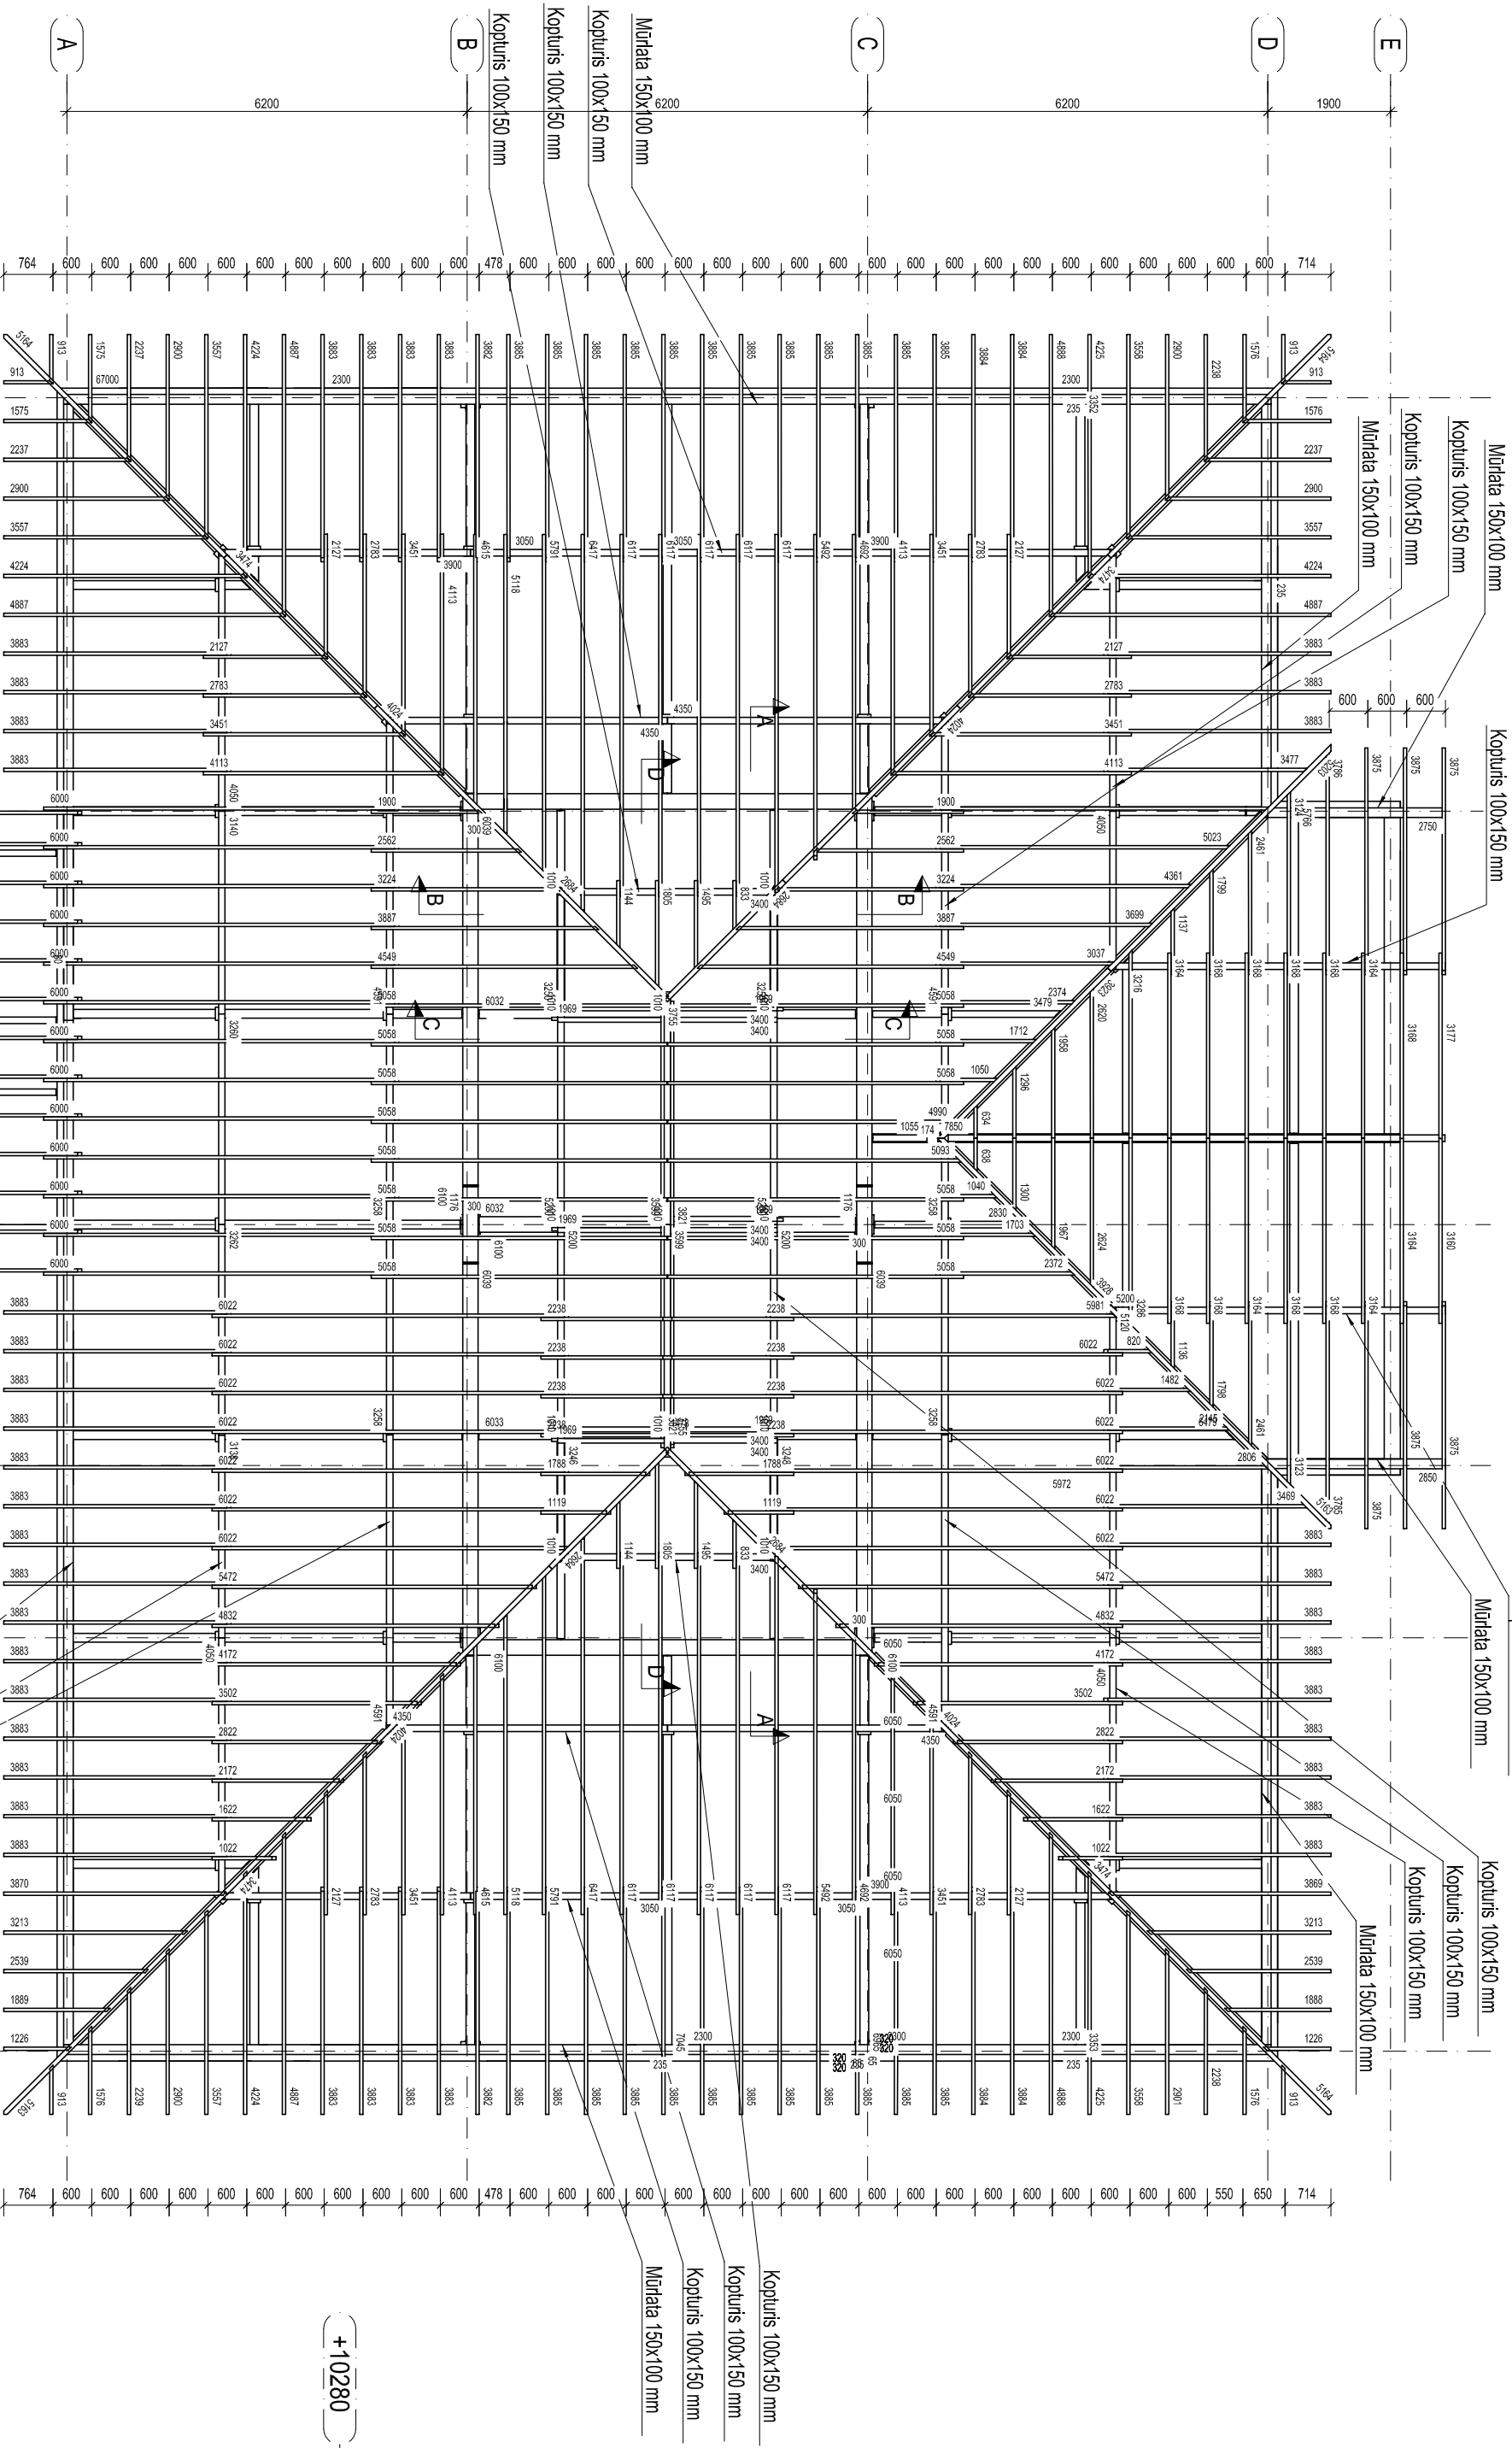

PIEZĪMES:

[illegible][illegible]